


# P.U.D. LOCUINTE ZADARENI



Scara 1:50000

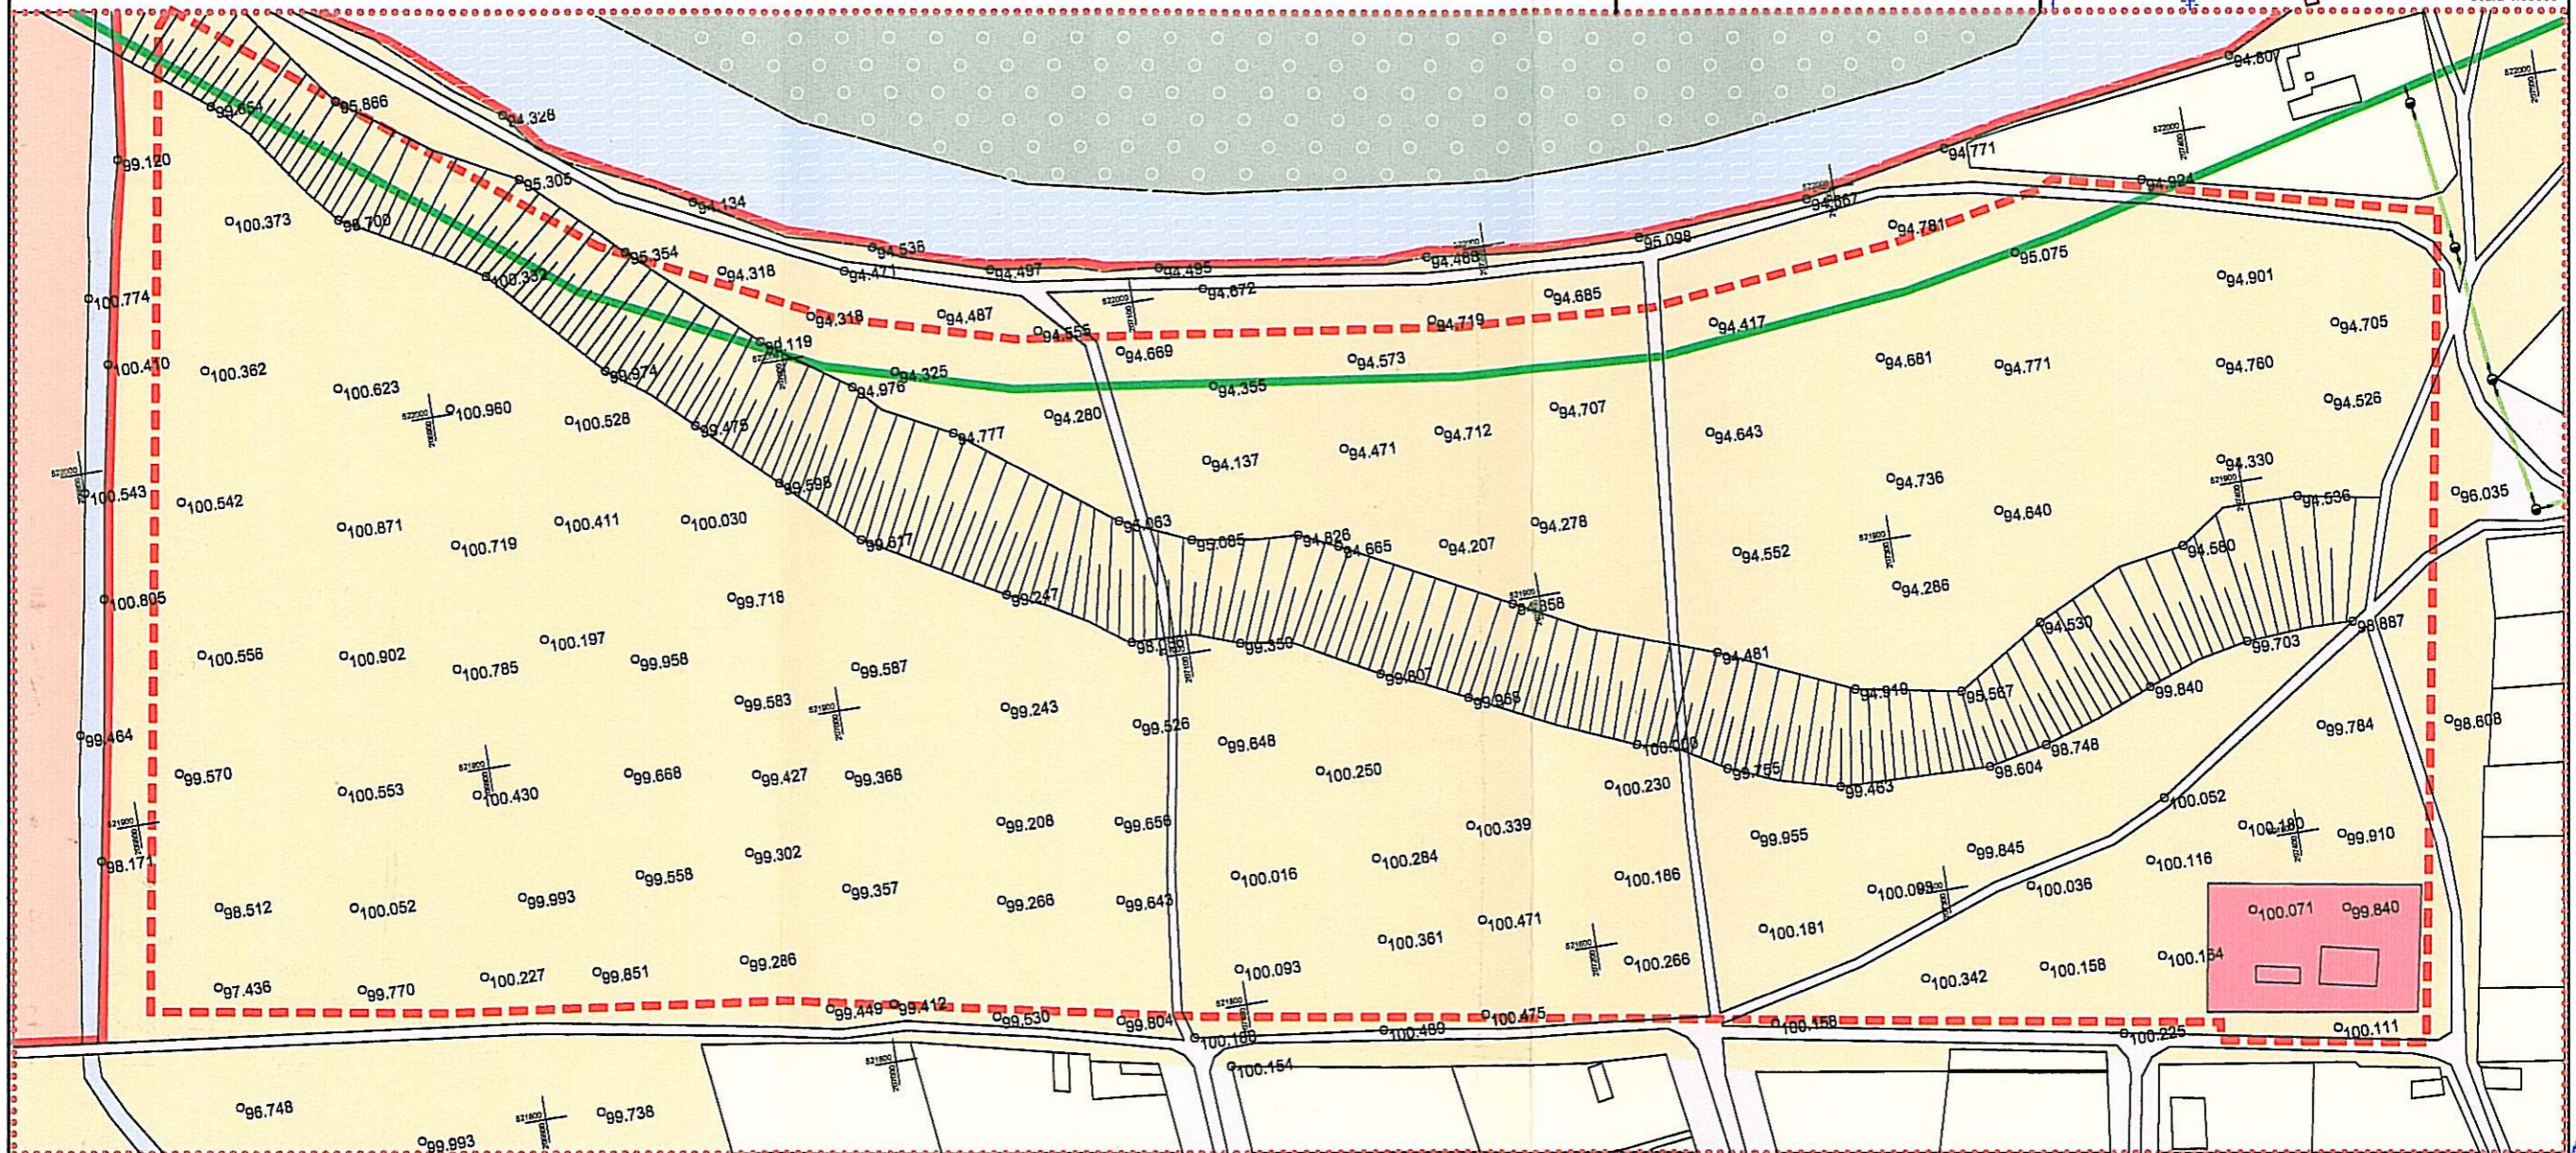

SITUATIA EXISTENTA DISFUNCTIONALITATI	SITUATIA PROPUSA REGLEMENTARI
Absenta retele alimentare apa	Realizare extindere alimentare apa potabila
Absenta retele canalizare	Realizare retele canalizare
Absenta retele alimentare energie electrica	Realizare extindere retele alimentare energie electrica
Cai circulatie rutiera nemodernizate	Modernizarea drumurilor existente Executare cai circulatie noi
Absenta sistem colectare ape pluviale	Realizare sistem rigole pentru colectare ape pluviale

**LEGENDA**

LIMITA INTRAVILAN EXISTENT	
LIMITA ZONEI DE LOCUIT PROPUSE	
LIMITA ZONEI STUDIATE	
LIMITA SUDICA A PARCULUI NATURAL LUNCA MURESULUI	
LEA EXISTENTA	

ZONA DE LOCUIT EXISTENTA	
INSTITUTII PUBLICE, SERVICII	
PASUNE INTRAVILAN	
PASUNE EXTRAVILAN	
DRUMURI DE EXPL., STRAZI EXISTENTE	
APE	
PADURE EXTRAVILAN	



Administrator Arh. Ioan Feier

	<b>OBIECTIV</b>
Sef proiect	arh. Georgeta Feier
Proiectat	arh. Georgeta Feier
Desenat	arh. Georgeta Feier

Beneficiar: PRIMARIA ZADARENI	Pr. Nr. 183
PUD LOCUINTE ZADARENI	P.U.D. 02A
<b>SITUATIA EXISTENTA</b>	

INSPECTORIUL PENIT. SITUATII DE URGENTA A.R.A.D. VIZAT NESCHIMBARE