

P.U.Z.


PLAN URBANISTIC ZONAL

ZONA DE LOCUINTE, ZADARENI - BODROGUL NOU

REGLEMENTARI URBANISTICE PLAN COORDONATOR RETELE

LEGENDA

- LIMITA LOT
- LIMITA ZONEI STUDIATE
- LIMITA INCINTA CU PROPUNERI
- TERENURI AGRICOLE, PASUNE
- ZONA DE LOCUINTE
- TERENURI INTRAVILAN AGRICOL
- CONSTRUCTII EXISTENTE
- CURTI CU CONSTRUCTII
- CONSTRUCTII PROPUSE
- SPATII VERZI AMENAJATE
- SPATII VERZI NEAMENAJATE
- SPATII VERZI ALINIAMENT
- ZONA PIETONALE, PLATFORME, PARCAJE
- CIRCULATI CAROSABILE PROPUSE
- CIRCULATI CAROSABILE EXISTENTE
- DENUMIRE STRADA
- L01 NUMAR LOT
- P01 NUMAR PATEU
- ▲ SENS ACCES LA PARCELA
- ▲ SENS CIRCULATIE
- ZONA CALE FERATA

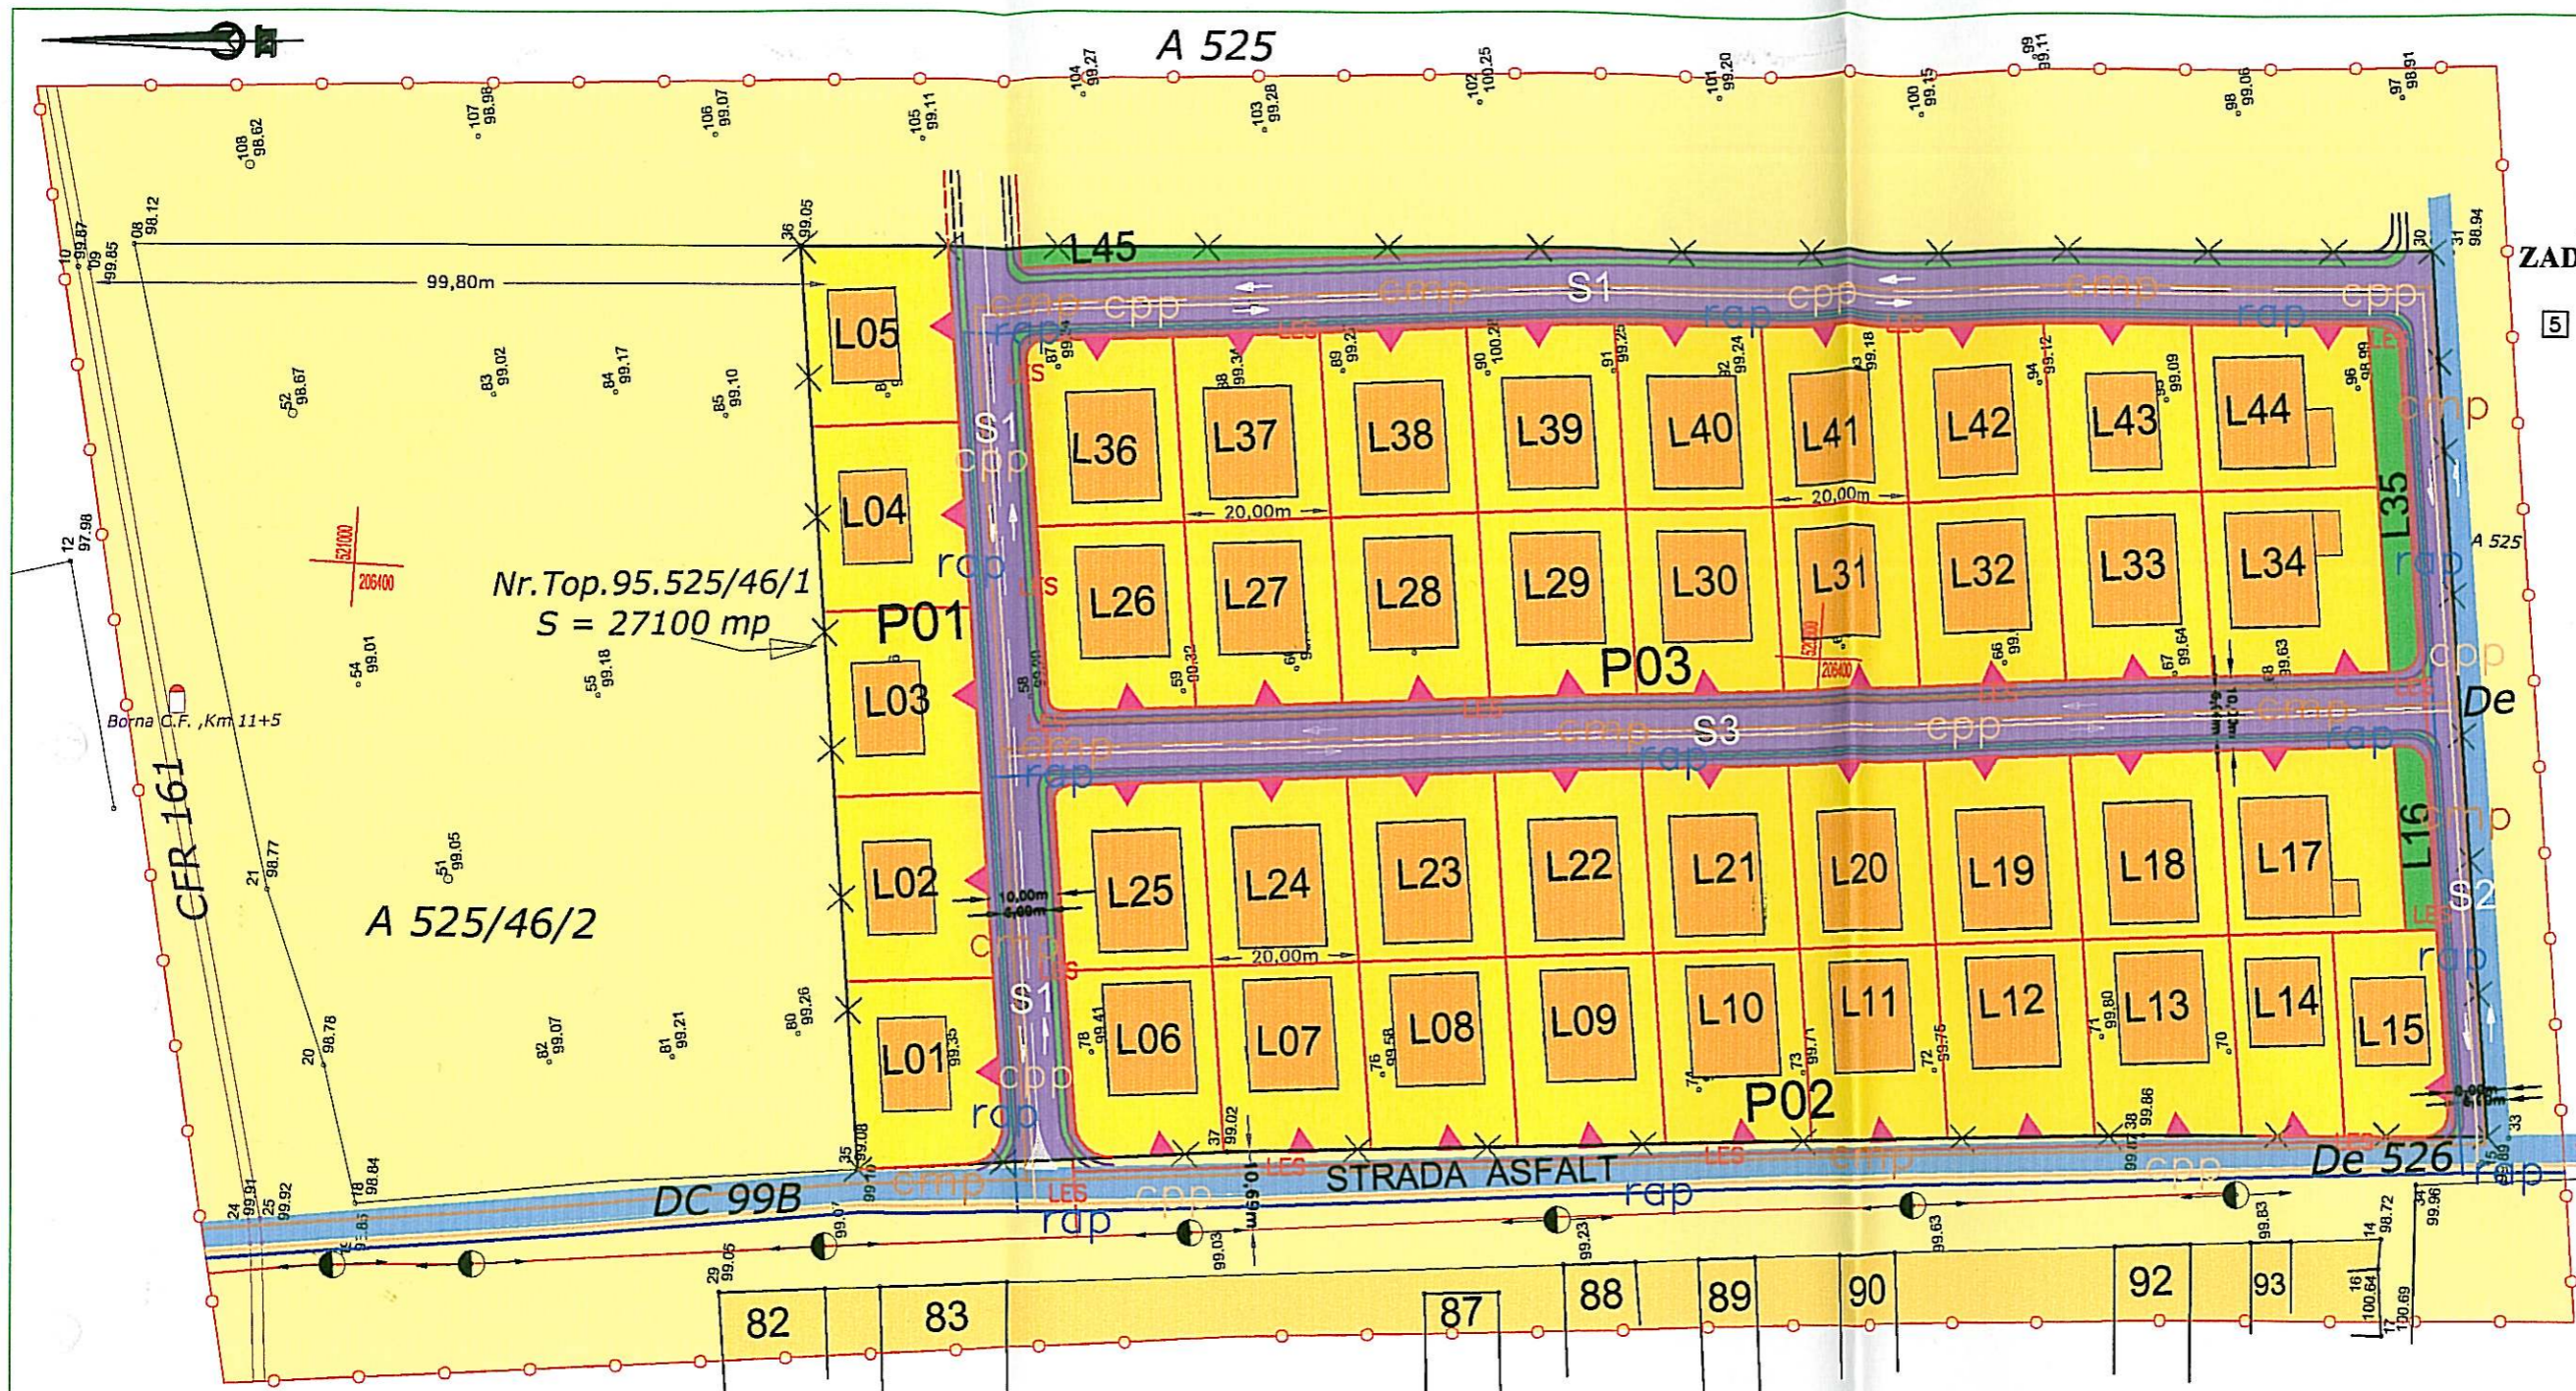


Nr.Top.95.525/46/1
S = 27100 mp

A 525/46/2

NOTA :
REGIM DE INALTIME PROPUS :
S+P+1 sau D+P+M, H cornisă max 8,
coamă max 10,50m

SUPRAFATA MEDIE A UNUI LOT ESTE DE
500 mp.

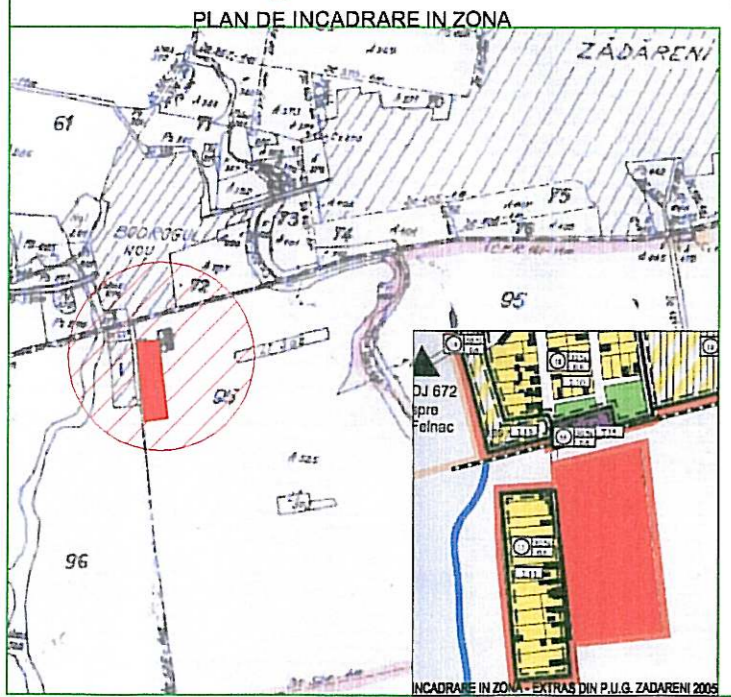

LEGENDA RETELE EDILITARE

- cmp RETEA DE CANALIZARE MENAJERA PROPUSA
- cpp RETEA DE CANALIZARE PLUVIALA PROPUSA
- rap RETEA DE APA POTABILA PROPUSA
- LES RETEA ELECTRICE

EXECUTANT:	B.I. ARHITECTURA DARIDA IOAN	BENEFICIAR:	Mihail Cristian
ACTIUNEA:	NUMELE:	SEMNATURA:	DENUMIRE :
SEF PROIECT:	arh. DARIDA IOAN		ZONA DE LOCUINTE, ZADARENI-BODROGUL NOU
PROIECTAT:	arh. DARIDA IOAN		SCARA
DESENAT:	CRISAN MIHAI		1:1000
	Data: decembrie 2008		Nr.proiect: 14/2008 Faza : P.U.Z.