


# Plan de amplasament si delimitare a imobilului

Anexa 1.35

Scara 1:1000

Nr. cadastral	Suprafata masurata a imobilului (mp)	Adresa imobilului
439	1739	Intravilan sat Zadareni

Nr. Carte Funciara	Unitatea Administrativ Teritoriala (UAT)
300172	Zadareni

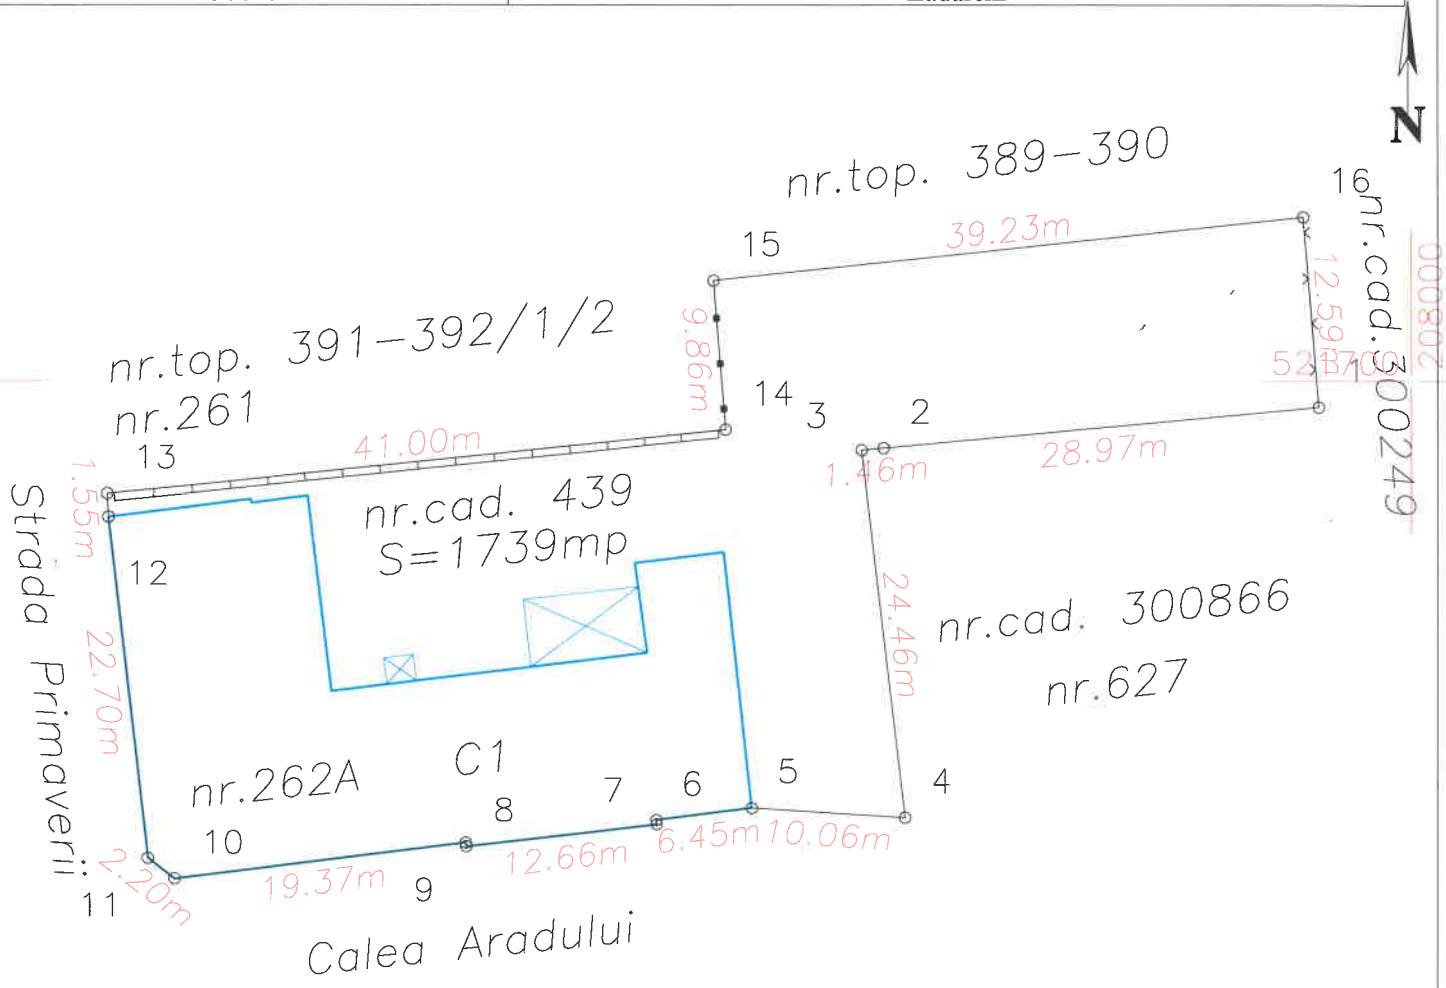

### A. Date referitoare la teren

Nr. parcela	Categorie de folosinta	Suprafata (mp)	Mentiuni
nr. cad. 439	Cc	1739	Intravilan împrejmuit partial prin gard metalic, gard de beton si constructii
Total		1739	

### B. Date referitoare la constructii

Cod	Destinatia	Suprafata construita la sol (mp)	Mentiuni
C1	CAS	654	Camin cultural
Total		654	

Suprafata totala masurata a imobilului = 1739 mp  
Suprafata din act = 2731 mp

Executant S.C. GEO-TOPO S.R.L.

Inspector

Confirm executarea masuratorilor la teren, corectitudinea intocmirii documentatiei cadastrale si corespondenta acestora cu realitatea din teren

Confirm introducerea imobilului in baza de date integrata si atribuirea numarului cadastral

CERTIFICAT DE AUTORIZARE  
Seria RO-B-J Nr. 0501

Seria RO-B-F Nr.0835  
Categoriei A  
BUTU DAN

Semnatura si stampila  
Data 11.02.2019

Semnatura si parafa

Data .....

Stampila BCPI