


PLAN TOPOGRAFIC
SCARA 1:500

Nr. cadastral	Suprafata masurata a imobilului (mp)	Adresa imobilului
	961	Intravilan Zadareni, Nr.301
Nr. Cartea Funciara	Unitatea Administrativ Teritoriala	
301637	Zadareni	

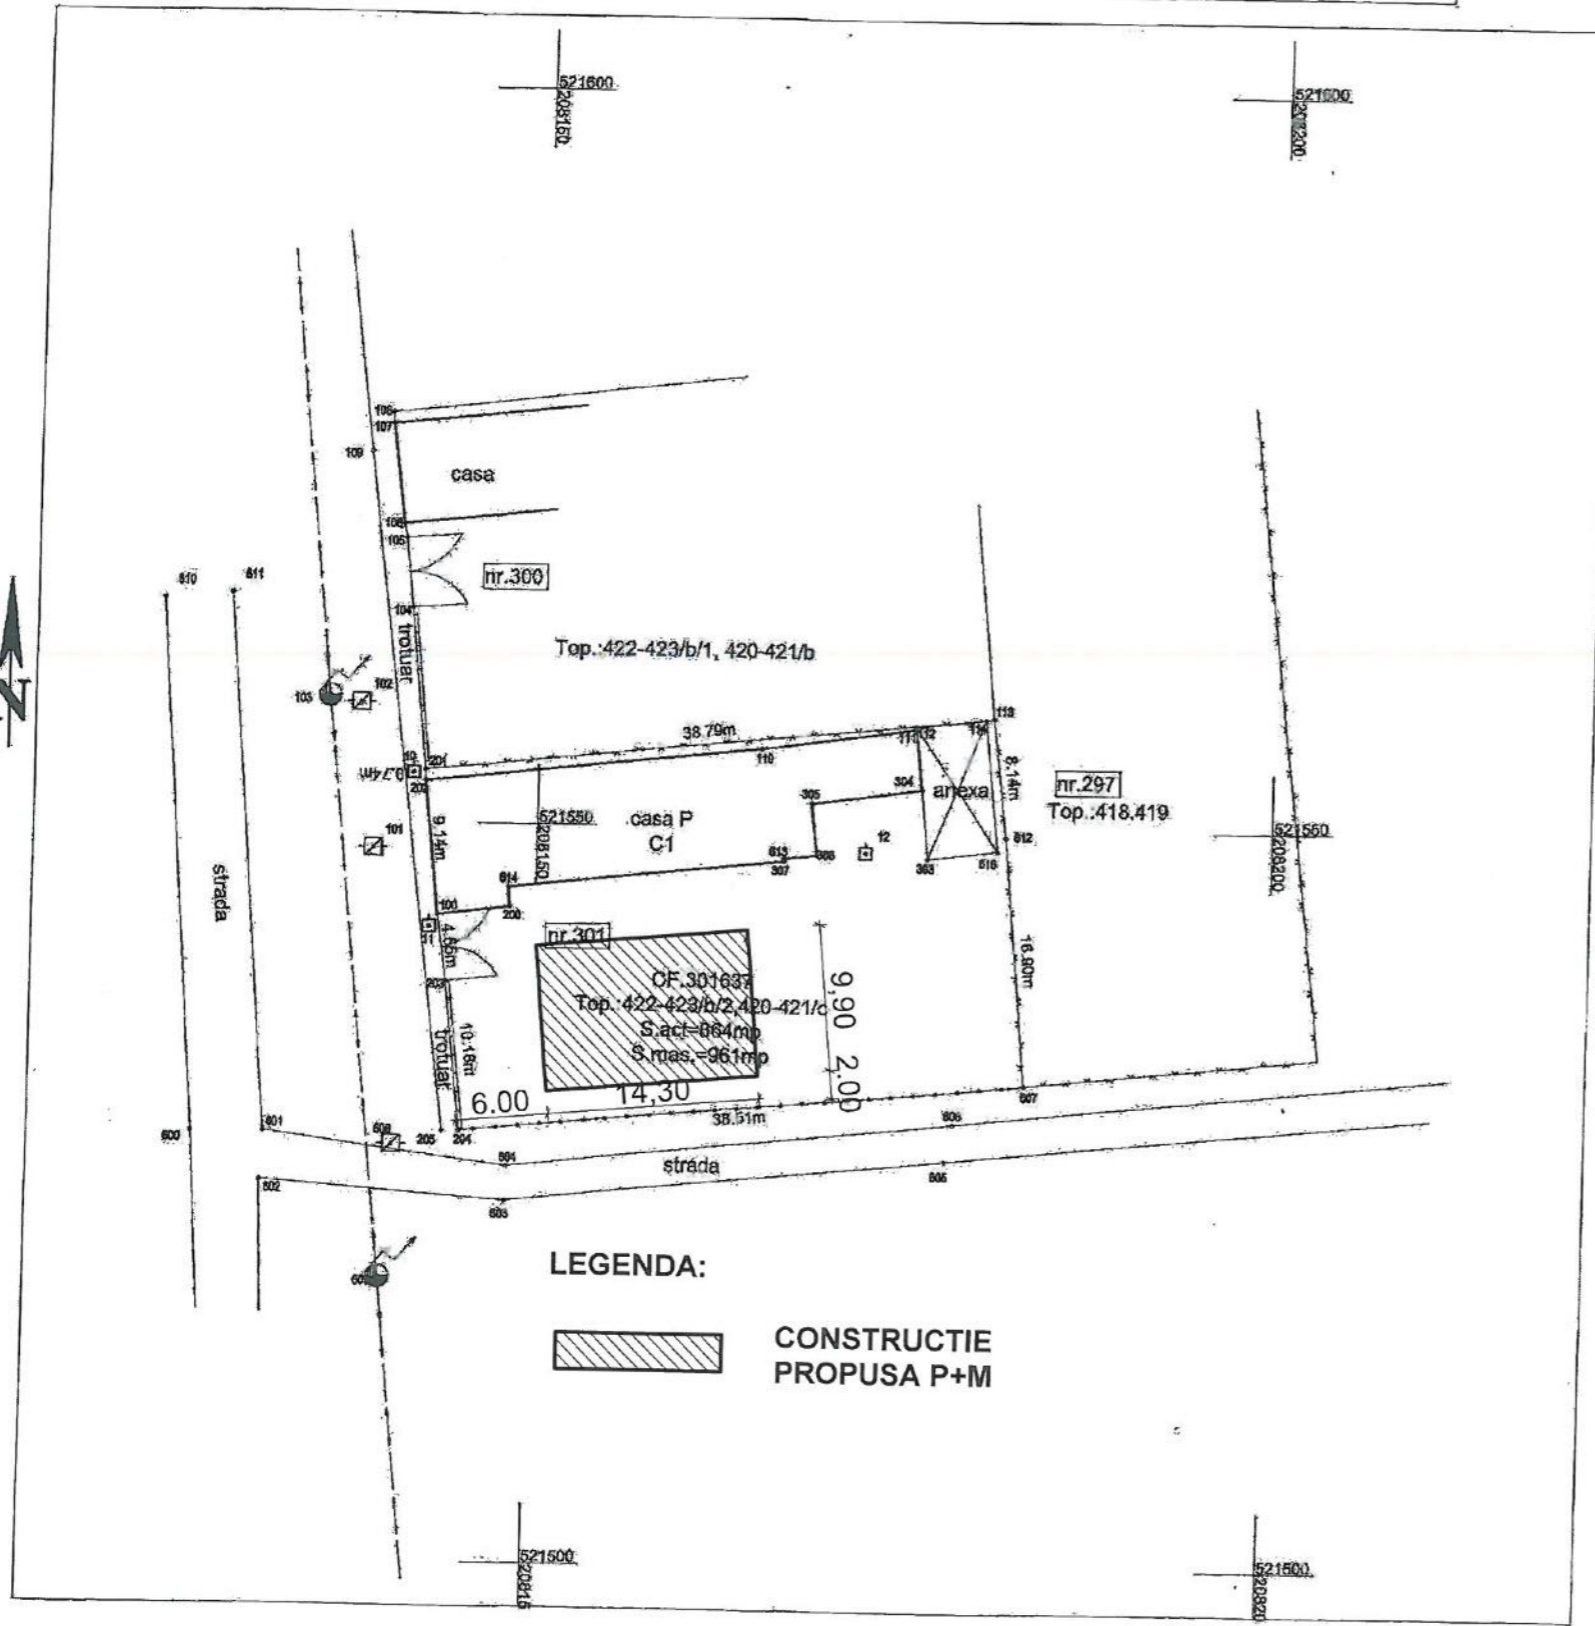


LEGENDA:



CONSTRUCTIE
PROPUSA P+M

NOTA: "Persoana autorizata raspunde pentru masurarea imobilului indicat de proprietar, pentru corectitudinea intocmirii i documentatiei si corespondenta acestora cu realitatea din teren si cu actele doveditoare ale dreptului de proprietate puse la dispozitie de proprietar. In cazul trasarilor, persoana autorizata raspunde pentru materializarea limitelor imobilului in concordanta cu documentatia cadastrala."

PLAN DE INCADRARE IN ZONA
SCARA 1:2000

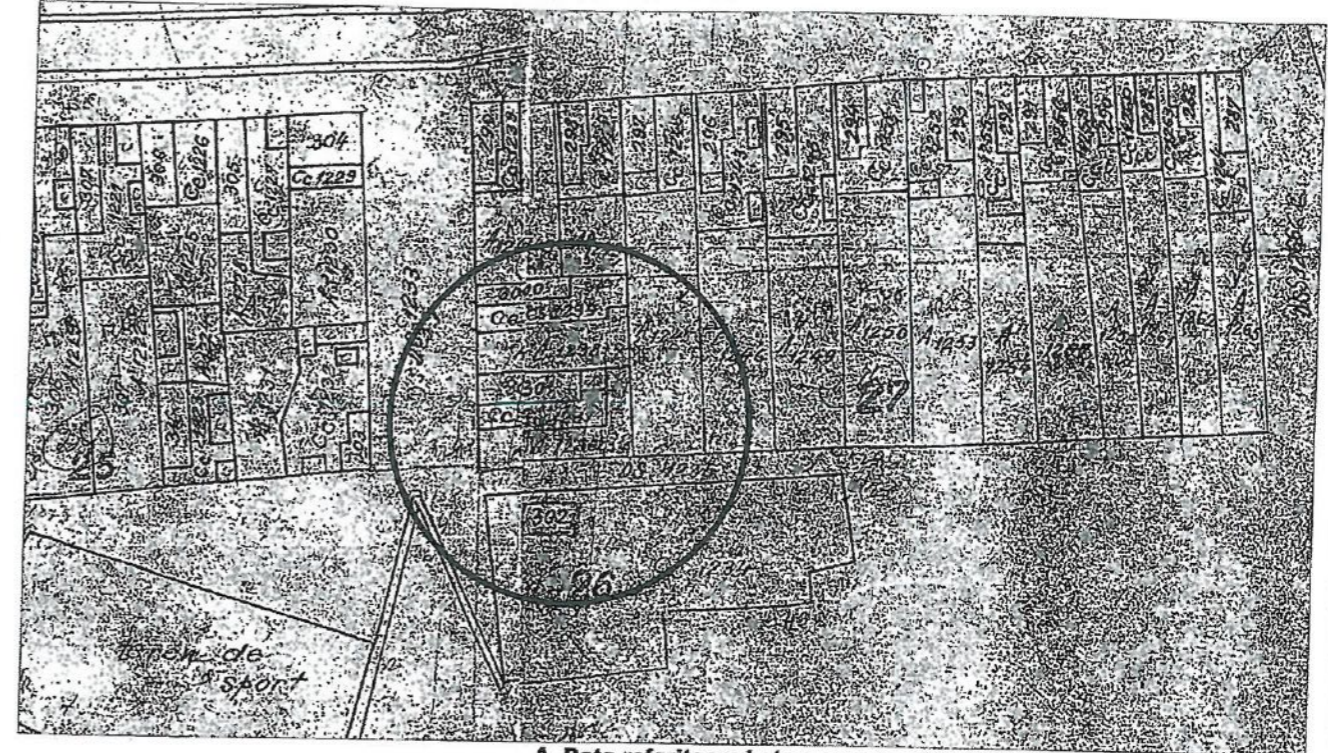

A. Date referitoare la teren

Nr. parcela	Categoria de folosinta	Suprafata masurata (mp)	Mentiuni
1	CC	961	Imobil imprejmuit

B. Date referitoare la constructii

Cod	Destinatia	Suprafata construita la sol (mp)	Mentiuni
C1	CL	239	casa P; SC = 239mp
-	-	-	-
-	-	-	-
Total		239	-


LEGENDA:

- linie electrica aeriana
- stalp de joasa tensiune
- constructie casa
- constructie anexa
- gard plasa
- gard beton/ placii betonate
- gard metalic
- camin de vizitare telefon
- gura vizitare canalizare
- punct statie
- apometru
- aerisitor gaz
- aerisitor gaz

Parcela (301637)

Nr. Pct.	Coordonate pct. de contur		Lungimi laturi D(i, i+1)
	X [m]	Y [m]	
113	521557.609	208180.936	8.136
612	521549.529	208181.888	16.901
607	521532.706	208183.513	38.509
204	521529.160	208145.168	10.168
203	521539.251	208144.018	4.554
100	521543.761	208143.389	9.140
202	521552.845	208142.381	0.740
201	521553.585	208142.357	38.786


S(301637)=961.15mp P=126.924m

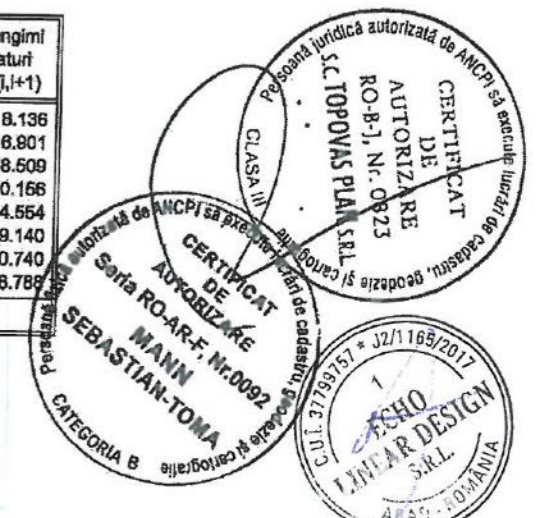

VERIFICATOR/EXPERT	NUME	CERINTA	SEMNTURA	REFERAT EXPERTIZA NR./DATA
S.C. ECHO LINEAR DESIGN S.R.L. J02/1165/2017 Mun. ARAD PREPARANDIEI nr. 28				BENEFICIAR: URECHE GAVRIL BENIAMIN SI URECHE TABITA
SEF PROIECT ARH. M. MOLDOVAN				PR. NR. 02
PROIECTAT ARH. M. MOLDOVAN				
DESENAT ARH. M. MOLDOVAN				
SCARA 1:50				COMSTRUIRE LOCUINTA P+M
2023				
com. ZADARENI, nr. 301, jud. Arad				DTAC -P.T.
PLAN DE SITUATIE				01A

FATADA PRINCIPALA

Scara 1:50

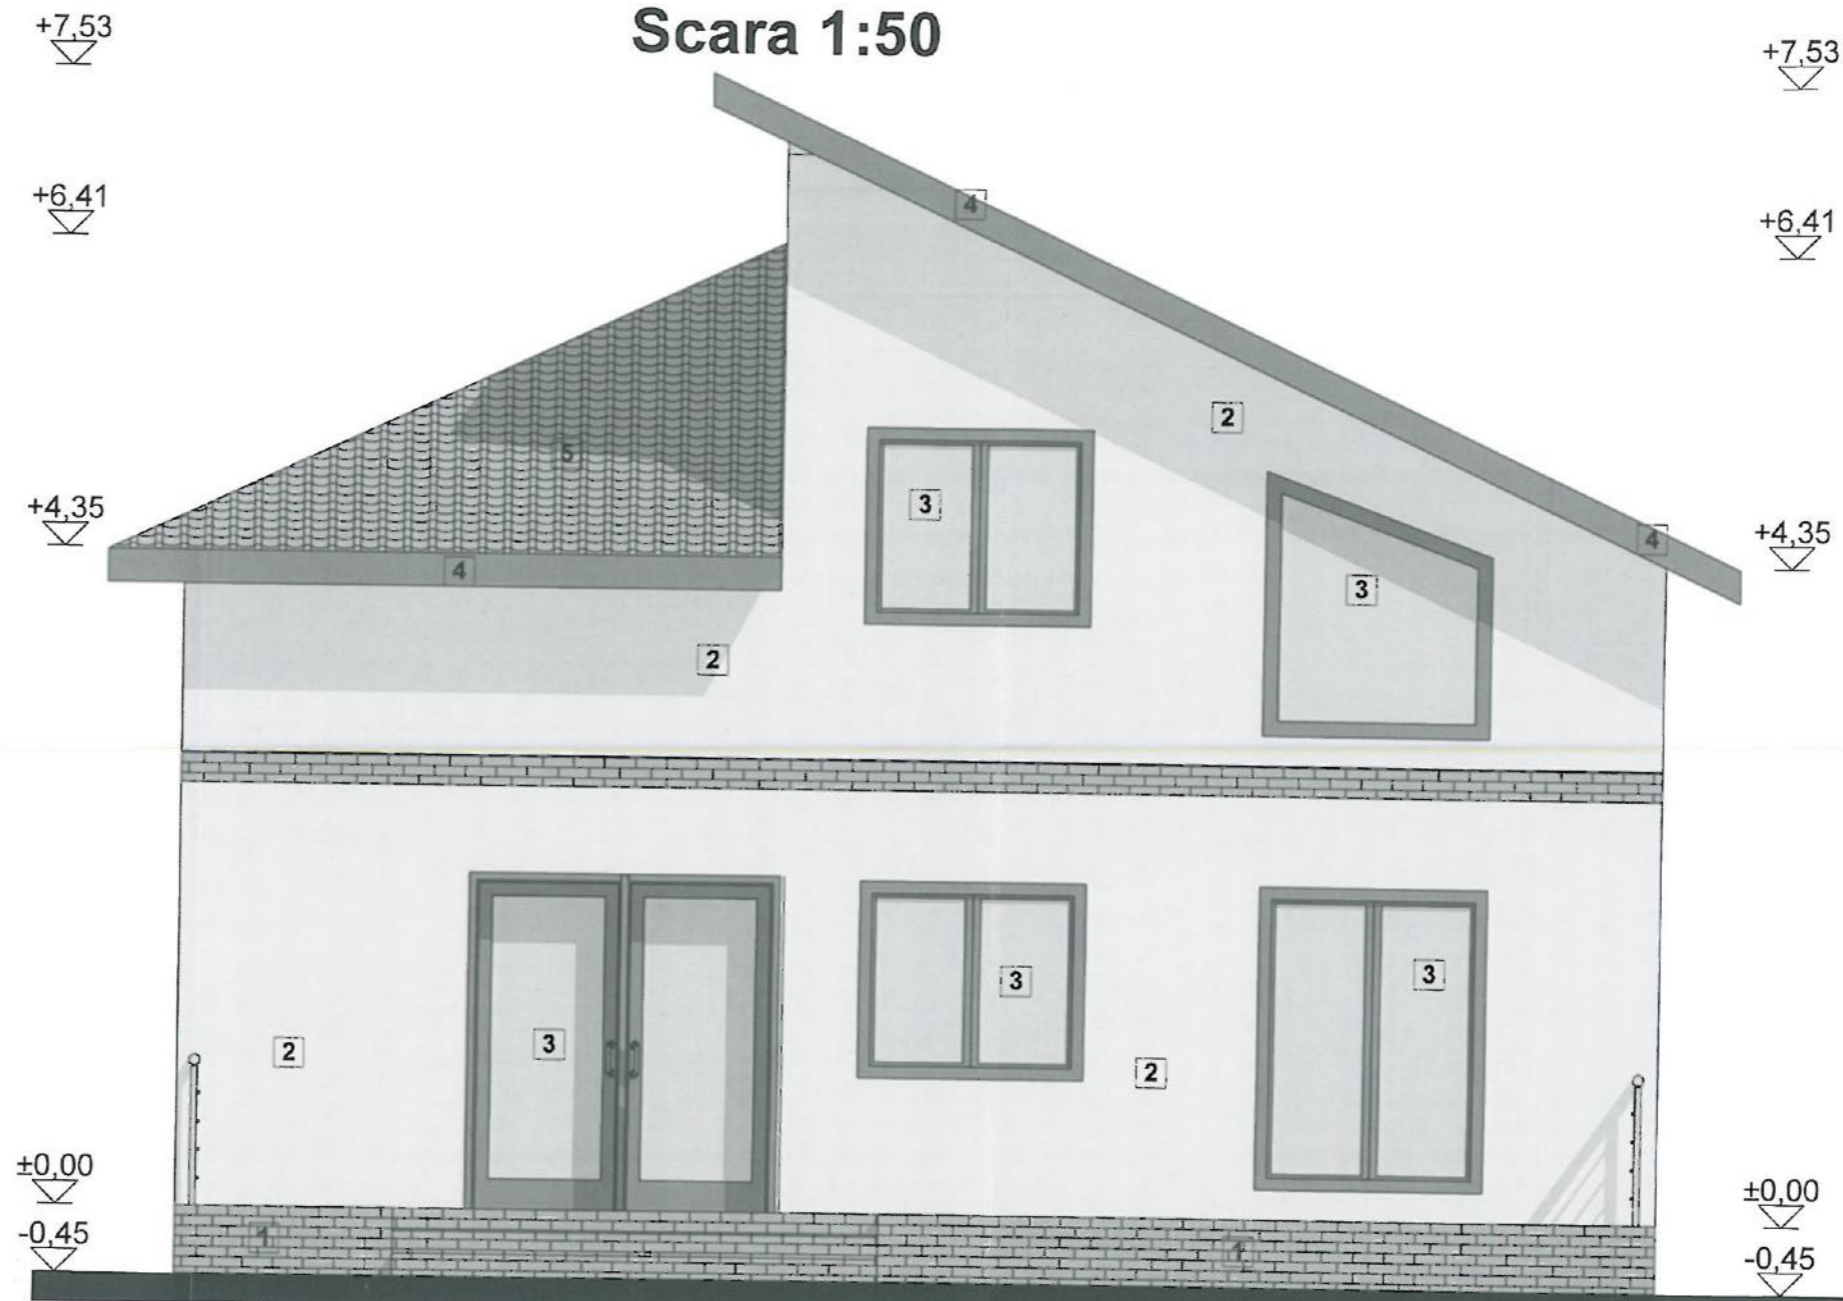

Legenda


1. Soclu placat cu imitatie de caramida
2. Tencuiala exteriora structurata
3. Tamplarie P.V.C. cu geam termopan
4. Pazie lemn lacuit
5. Invelitoare tigla arsa



VERIFICATOR/EXPERT	NUME	CERINTA	SEMNATURA	REFERAT/EXPERTIZA NR. DATA
S.C. ECHO LINEAR DESIGN S.R.L. J02/1165/2017 Mun. ARAD PREPARANDIE nr. 28				BENEFICIAR: URECHE GAVRIL BENIAMIN SI URECHE TABITA PR. NR. 02
REAUTORIZARE CU MODIFICARE DE TEMA CONSTRUCTIE AUT. IN BAZA A.C. 01/25.01.2022 COMSTRUIRE LOCUINTA P+M				DTAC - P.T.
SEF PROIECT	ARH. M. MOLDOVAN		SCARA 1:50	com. ZADARENI, nr. 301, jud. Arad
PROIECTAT	ARH. M. MOLDOVAN			FATADA PRINCIPALA
DESENAT	ARH. M. MOLDOVAN		2023	06A

FATADA SECUNDARA

Scara 1:50

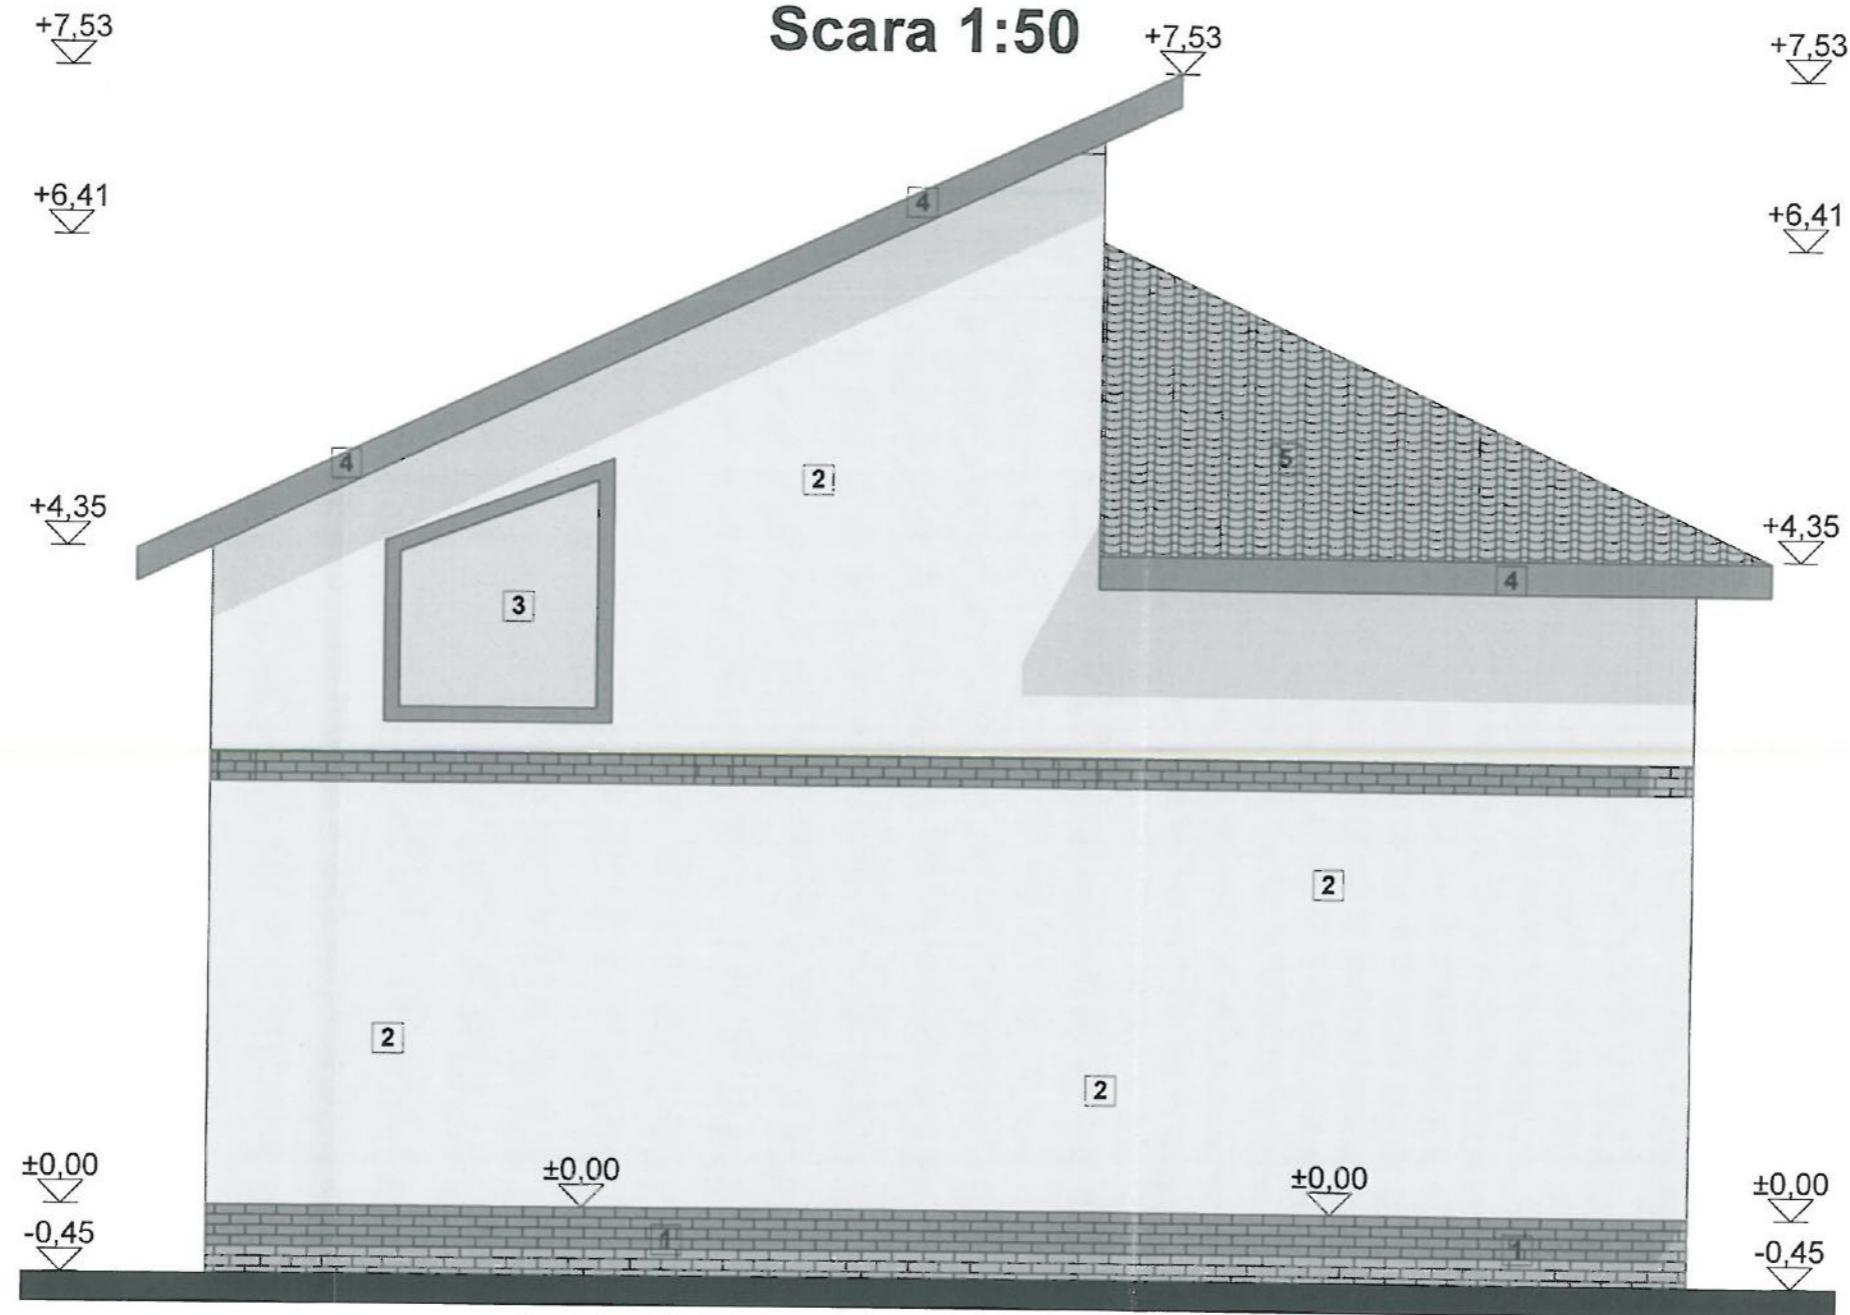

Legenda


1. Soclu placat cu imitatie de caramida
2. Tencuiala exterioara structurata
3. Tamplarie P.V.C. cu geam termopan
4. Pазie lemn lacuit
5. Invelitoare tigla arsa



VERIFICATOR/EXPERT	NUME	CERINTA	SEMNATURA	REFERAT/EXPERTIZA NR./DATA
S.C. ECHO LINEAR DESIGN S.R.L. J02/1165/2017 Mun. ARAD PREPARANDIEI nr. 28				BENEFICIAR: URECHE GAVRIL BENIAMIN SI URECHE TABITA REAUTORIZARE CU MODIFICARE DE TEMA CONSTRUCTIE AUT. IN BAZA A.C. 01/25.01.2022 COMSTRUIRE LOCUINTA P+M
SEF PROIECT	ARH. M. MOLDOVAN		SCARA	com. ZADARENI, nr. 301, jud. Arad
PROIECTAT	ARH. M. MOLDOVAN		1:50	FATADA SECUNDARA
DESENAT	ARH. M. MOLDOVAN		2023	PR. NR. 02 DTAC - P.T. 07A

FATADA LATERALA DREAPTA

Scara 1:50

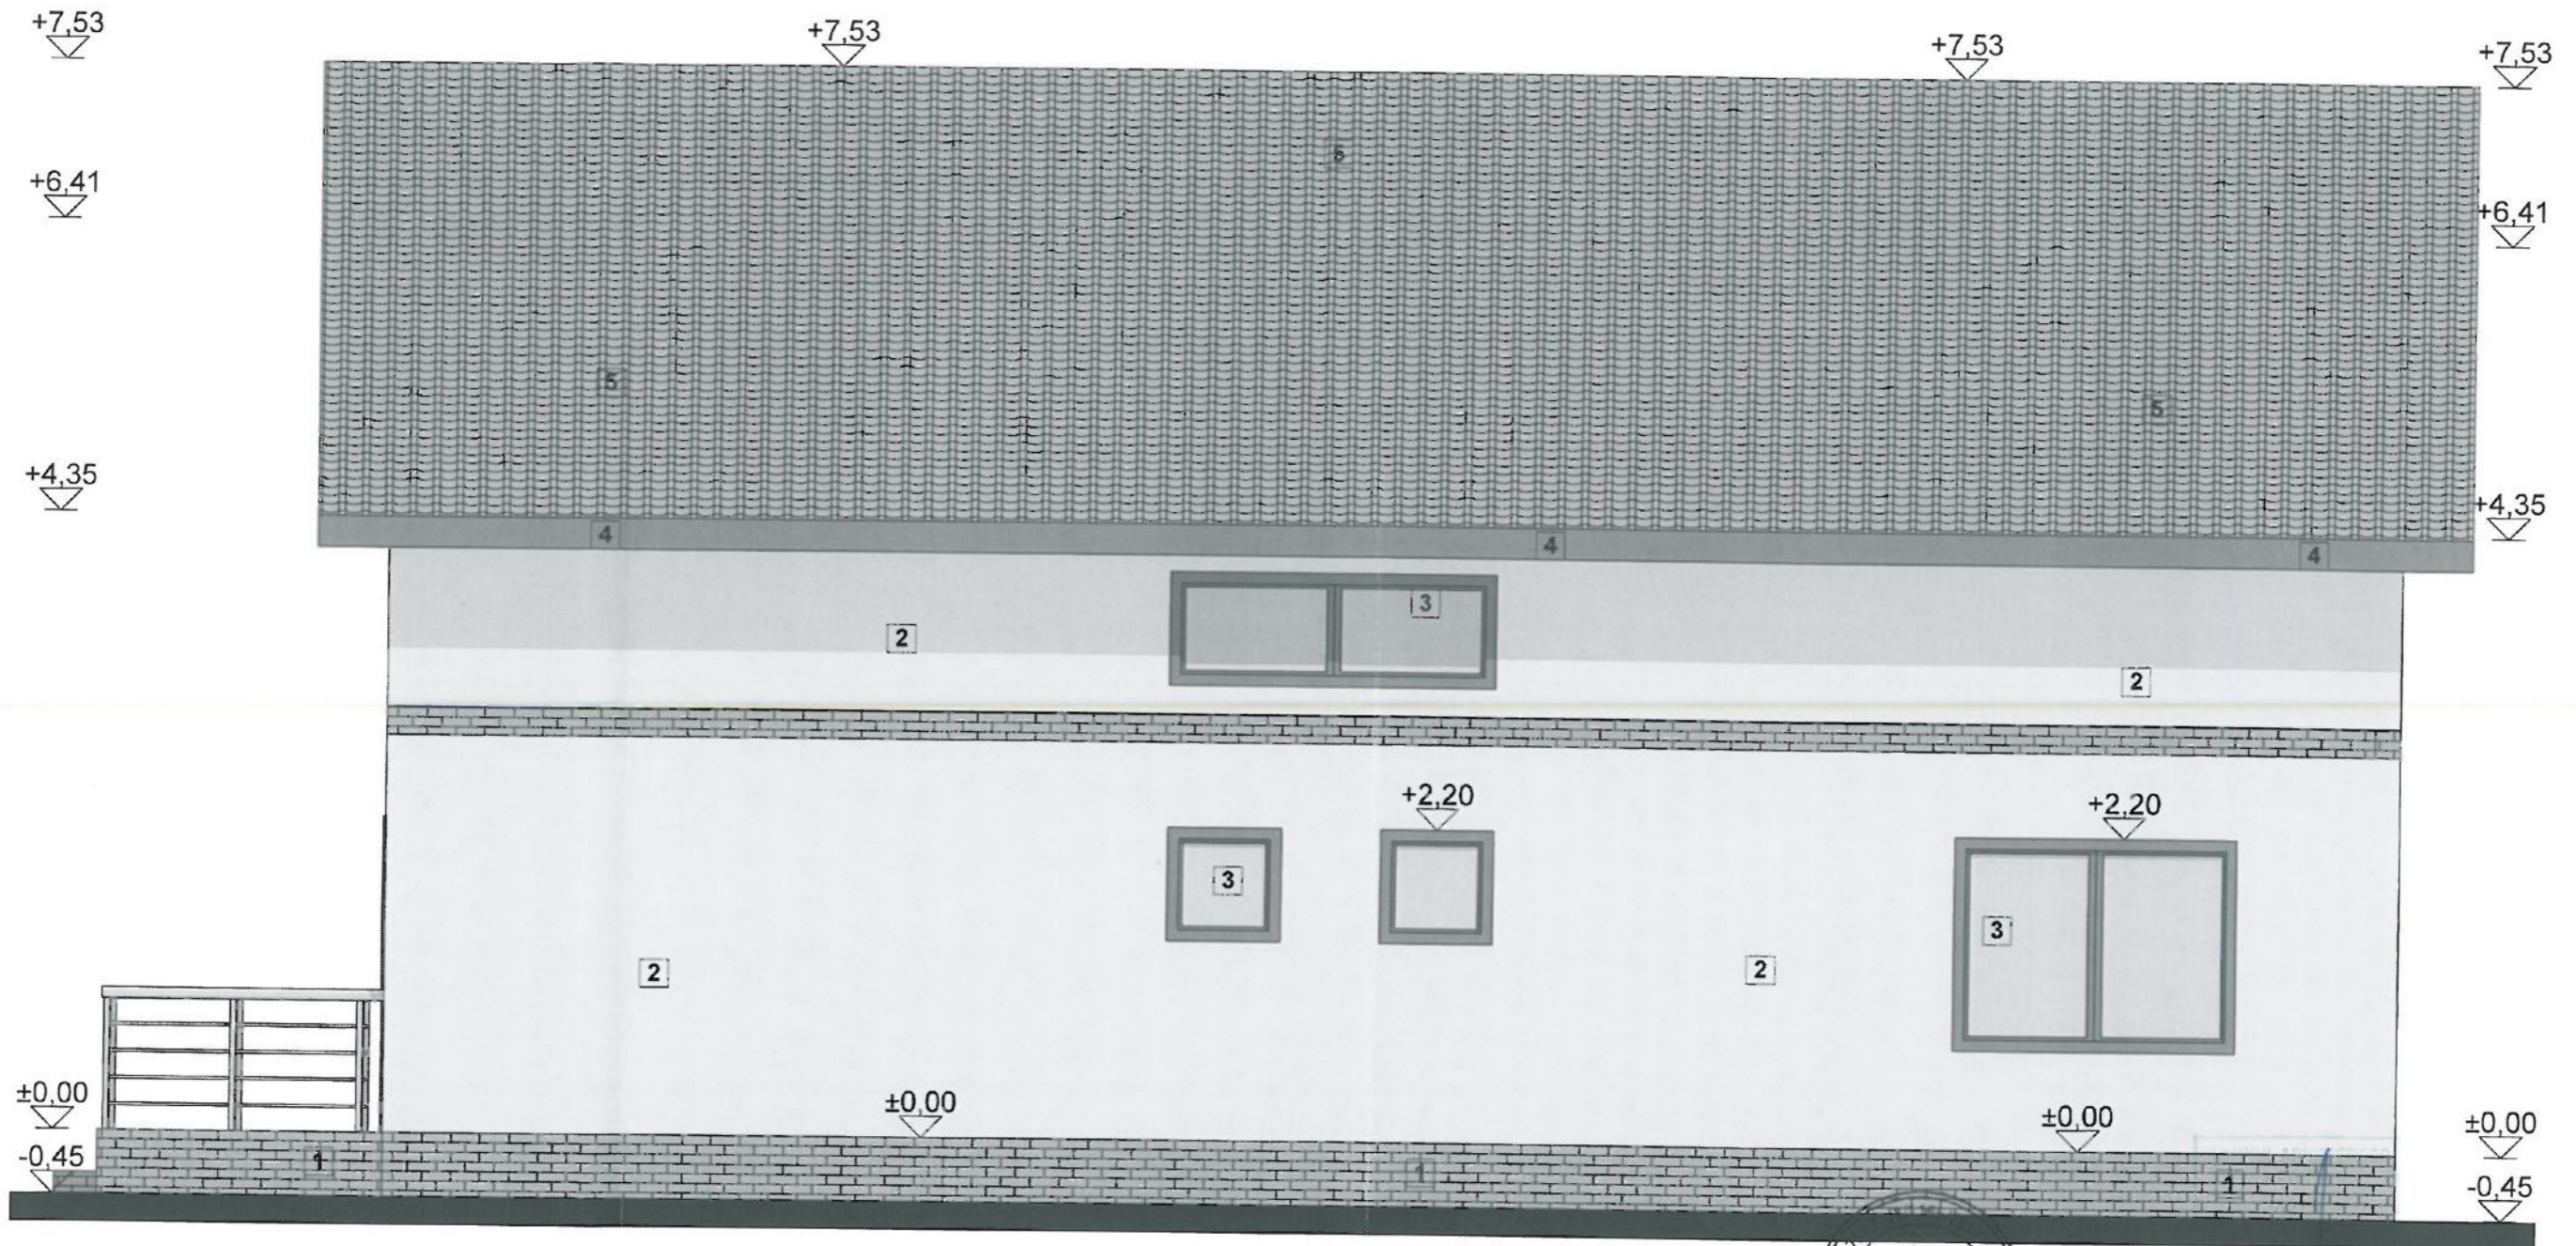


Legenda

1. Soclu placat cu imitatie de caramida
2. Tencuiala exteriora structurata
3. Tamplarie P.V.C. cu geam termopan
4. Pazie lemn lacuit
5. Invelitoare tigla arsa

VERIFICATOR/EXPERT	NUME	CERINTA	SEMNATURA	REFERAT/EXPERTIZA NR./DATA
S.C. ECHO LINEAR DESIGN S.R.L. J02/1165/2017 Mun. ARAD PREPARANDIEI nr. 28				BENEFICIAR: URECHE GAVRIL BENIAMIN SI URECHE TABITA REAUTORIZARE CU MODIFICARE DE TEMA CONSTRUCTIE AUT. IN BAZA A.C. 01/25.01.2022 COMSTRUIRE LOCUINTA P+M
SEF PROIECT	ARH. M. MOLDOVAN		SCARA	com. ZADARENI, nr. 301, jud. Arad
PROIECTAT	ARH. M. MOLDOVAN		1:50	FATADA LATERALA DREAPTA
DESENAT	ARH. M. MOLDOVAN		2023	PR. NR. 02 DTAC - P.T. 08A

FATADA LATERALA STANGA

Scara 1:50

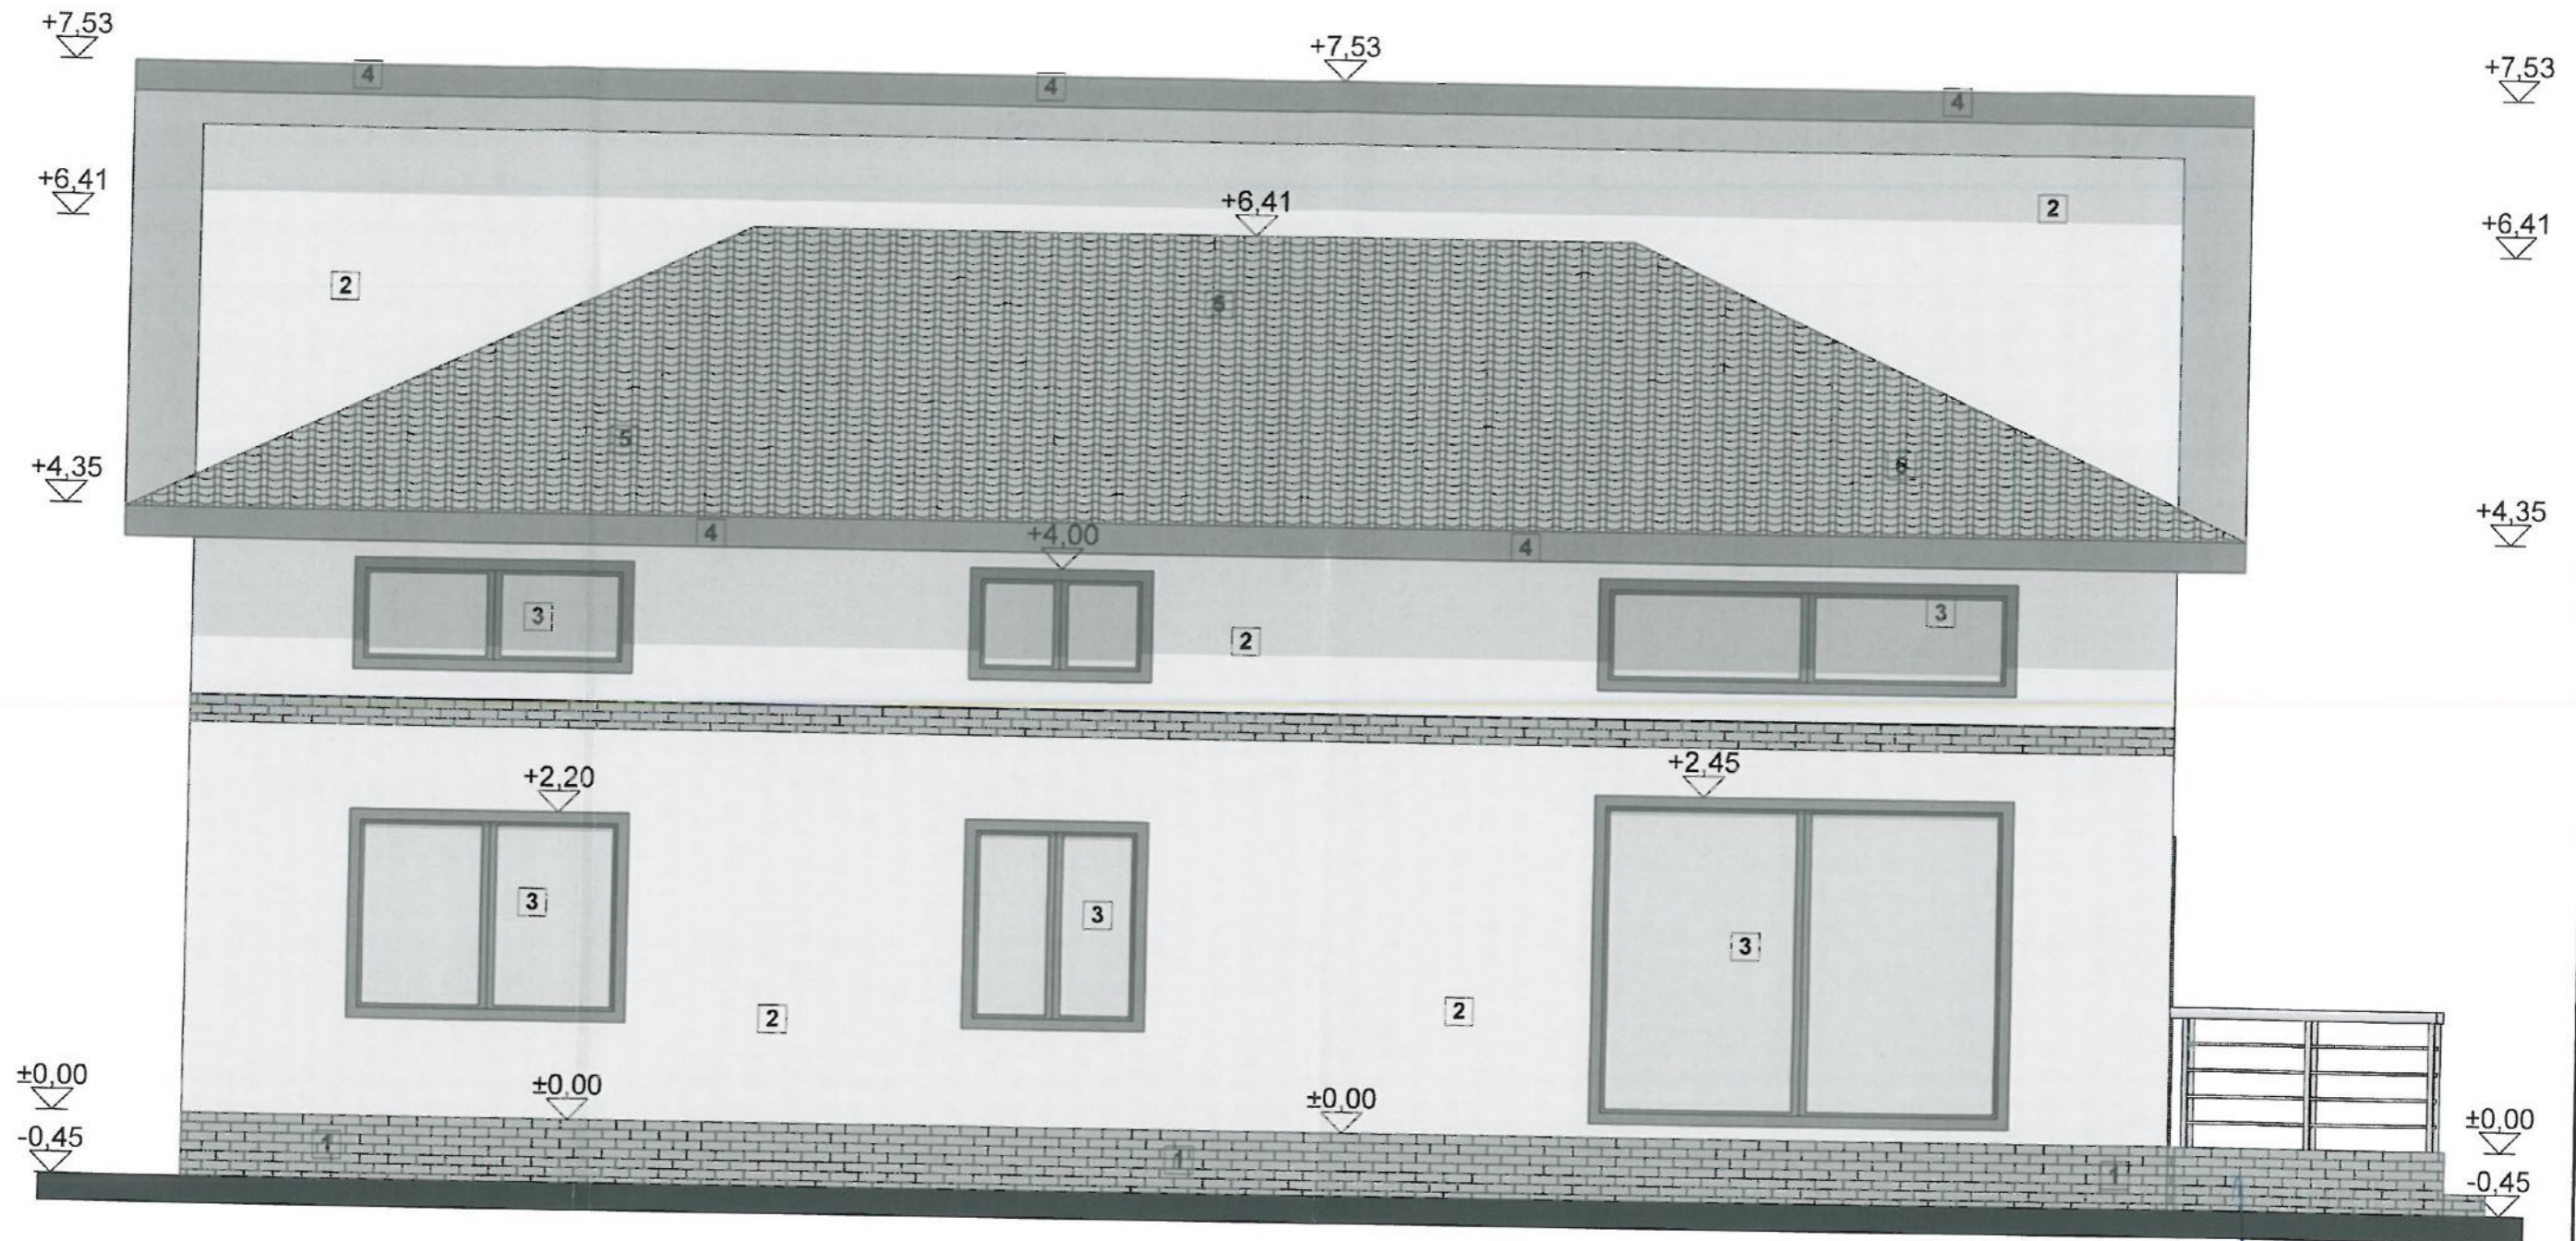

Legenda

1. Soclu placat cu imitatie de caramida
2. Tencuiala exteriora structurata
3. Tamplarie P.V.C. cu geam termopan
4. Pazie lemn lacuit
5. Invelitoare tigla arsa



VERIFICATOR/EXPERT	NUME	CERINTA	SEMNTURA	REFERAT-EXPERTIZA NR./DATA
S.C. ECHO LINEAR DESIGN S.R.L. J02/1165/2017 Mun. ARAD PREPARANDIE nr. 28				BENEFICIAR: URECHE GAVRIL BENIAMIN SI URECHE TABITA PR. NR. 02
SEF PROIECT: ARH. M. MOLDOVAN				REFERAT-EXPERTIZA NR./DATA: REAUTORIZARE CU MODIFICARE DE TEMA CONSTRUCTIE AUT. IN BAZA A.C. 01/25.01.2022 COMSTRUIRE LOCUINTA P+M com. ZADARENI, nr. 301, jud. Arad DTAC - P.T. 09A
PROIECTAT: ARH. M. MOLDOVAN				
DESENAT: ARH. M. MOLDOVAN				
			SCARA 1:50	FATADA LATERALA STANGA
			2023	