

LEGENDA:

- CONSTRUCTIE
- ALEEI DE ACCES
- ZONA DE JOACA

Coordonate NR. 234 :

| NO. | PROIECTAREA X | COORDONATA Y |
|-----|---------------|--------------|
| 1 | 522031.864 | 230830.8128 |
| 2 | 522192.2818 | 230836.1185 |
| 3 | 522193.7203 | 230849.0187 |
| 4 | 522132.1704 | 230845.1689 |
| 5 | 52230.7604 | 230837.6034 |
| 6 | 522132.1704 | 230844.5036 |
| 7 | 522130.1902 | 230833.5034 |
| 8 | 522031.864 | 230833.5034 |
| 9 | 522031.864 | 230830.8128 |

Legenda :

Sc = 326,33 mp
 Su = 284,87 mp
 Scd = 661,98 mp
 Su cu terasa din beton = 311,43 mp

Legenda :

Stereon - uniforma zaverat = 1091,00 mp
 POT = 22,91 ‰
 CUT = 00,60
 C.T.N. = 109,07 = -0,68
 C.T.S. = 109,25 = -0,50

CLASA DE IMPROTANTA : II (conform P100-2013)
 CATEGORIA DE IMPORTANTA : C (conform Reg. MLPAT-HG 622-2004)

JUDETUL ARAD
 PRIMARIA COMUNEI ZADARENI
 VIZAT SPRE NESCHEIMBARE
 Numar la autorizatia de constructii
 Nr. 03 din 10/04/2023
 Arhitect

64735 - 4 JUN 2014

Plan de situatie
 UAT ZADARENI
 Scara 1:500



Legenda:

- Stalp beton iluminat
- Stalp beton joasa fer-ting
- Pom
- Canal
- Gaz

IFC PRO ROAD CONSTRUCT SRL
 ARAD ROMANIA



ORDINUL ARHITECTILOR
 DIN ROMANIA
 10060
 Claudia Paula
 BAN

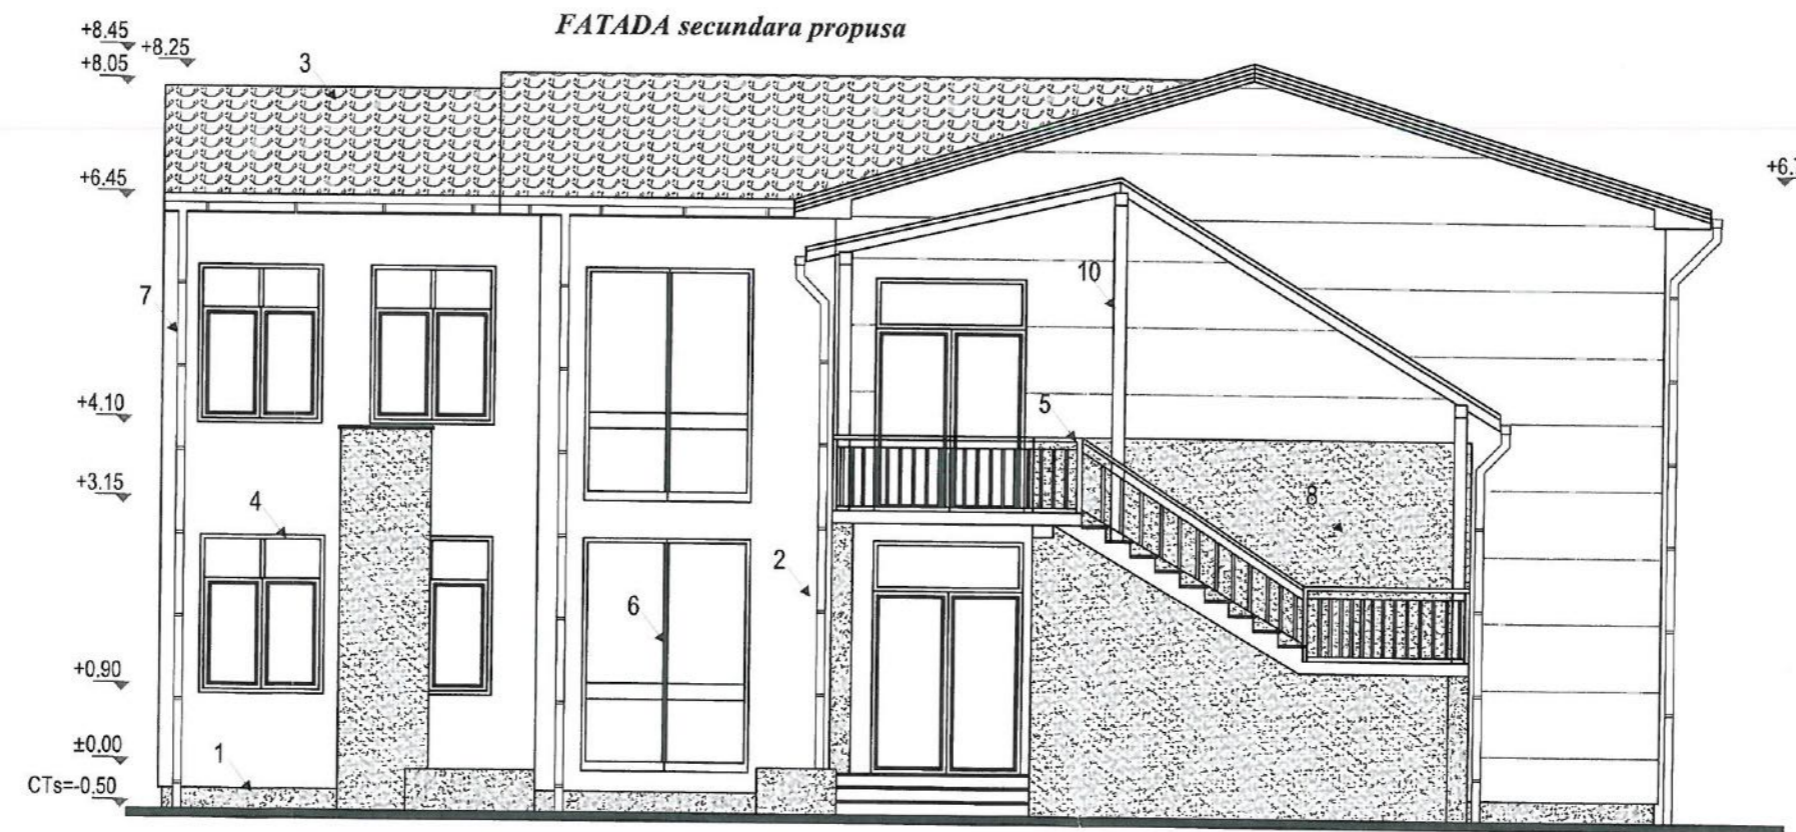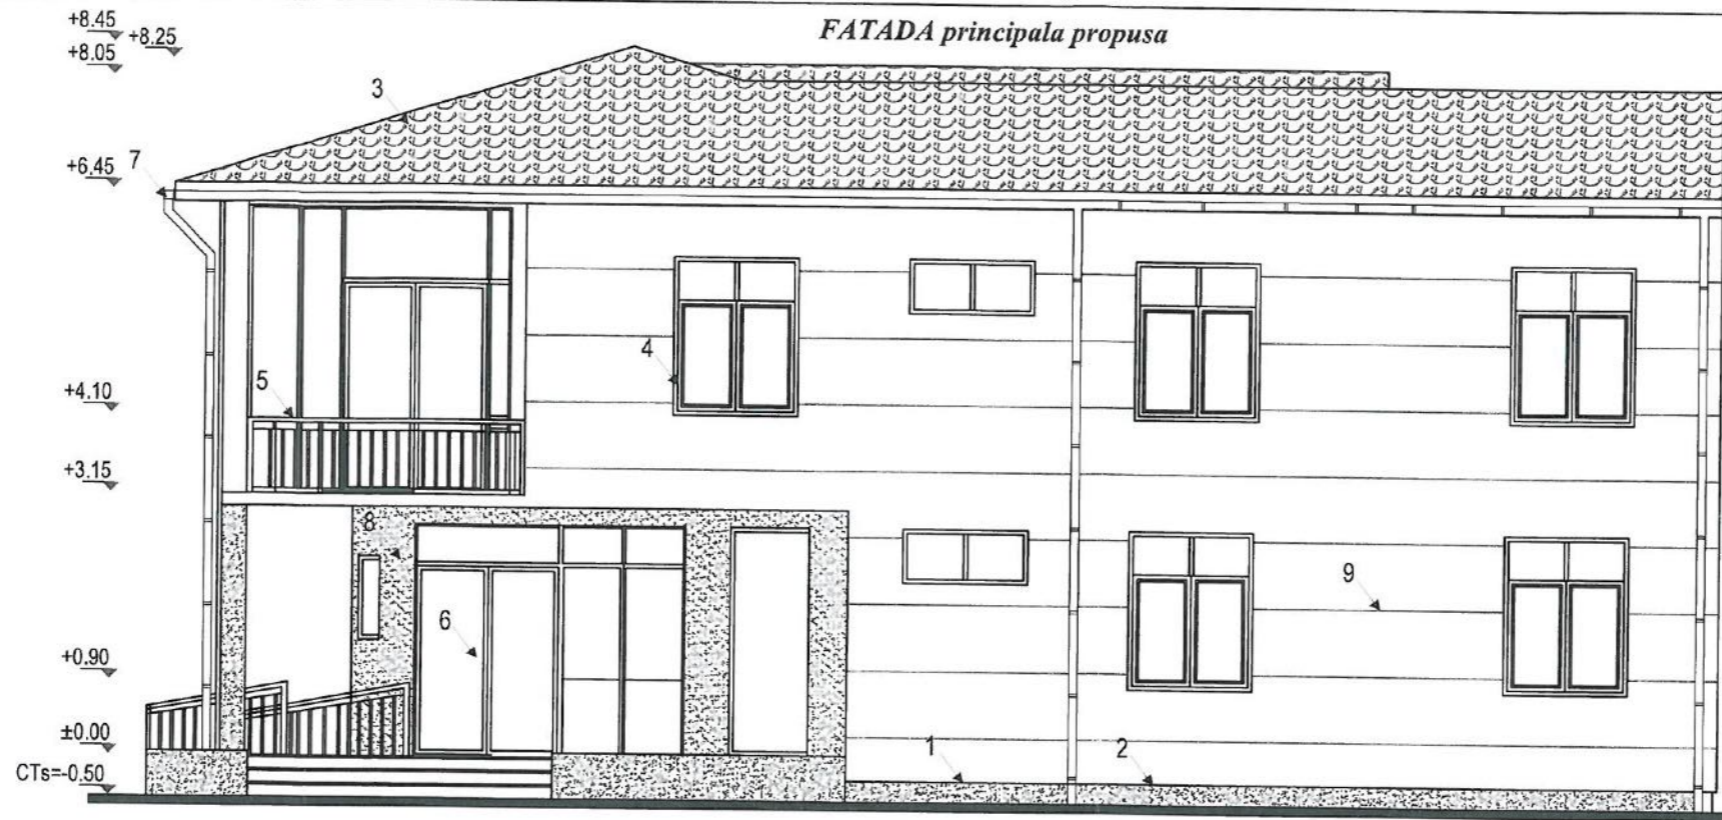
| | | | |
|---|------------------------|--|----------------------|
| S.C. IFC PRO ROAD CONSTRUCT S.R.L. CUI 141136710/2021/02/19 Vladimirescu, Aleea Rasant nr. 1 tel: +400 723 775 144 e-mail: proroadconstruct@gmail.com | BENEFICIAR: | Primaria Comunei Zadareni Jud. Arad, Str. Principala, Nr. 28 | PROIECT NR. |
| | DENUMIRE PROIECT: | Amenajare acoperis scari exterioare gradinita Loc. Zadareni, Corn. Zadareni, Nr. 234, Jud. Arad | 01/2023 27/2023 |
| SEF PROIECT: | dpl. ing. NEGRU Florin | OBIECT: | ARHITECTURA |
| PROIECTAT: | arth. Ban Claudia | SCARA: | FAZA D.T.A.C.+PTA |
| DESENAT: | arth. Ban Claudia | 1:500 | PLANSA NR. |
| | | 2023 | 01-A |



- Legende fatade:
- 1 soclu tip baumit cul. maro
 - 2 tencuiala structurata de exterior cul bej
 - 3 invelitoare tigla metalica cul maro
 - 4 usi ferestre tamplarie PVC geam termopan cul.maro
 - 5 balustrada inox
 - 6 fatada cortina profil metalic
 - 7 sistem de jgheaburi si burlane metalice
 - 8.tencuiala structurala tip scoarta de copac
 - 9. rosturi decorative realizate in tencuiala
 - 10.acoperire scari exterioare , structura lemn stratificat

CLASA DE IMPROTANTA : II (conform P100-2013)
 CATEGORIA DE IMPORTANTA: C (conform Reg. MLPAT-HG 622-2004)


| | | | |
|---|-------------------|---|-----------------------|
|  S.C. "IFC PRO ROAD CONSTRUCT" S.R.L. C.U.I.41136710 J02071/2019 Vladimirescu, Alaea Rasarii, nr. 1 tel: +40(0)726 778 144, e-mail: proroadconstruct@gmail.com | BENEFICIAR: | Primaria Comunei Zadareni Jud. Arad, Str. Principala, Nr.28 | PROIECT NR. |
| | DENUMIRE PROIECT: | Amenajare acoperis scari exterioare gradinita Loc. Zadareni, Com. Zadareni, Nr.234, Jud. Arad | 01/2023 27/2023 |
|  S.C. ARCH CB STUDIO S.R.L. Nr.Ord. Reg.Com.: 32/197/04.02.2022 C.U.I.: 43581998 Sediu: str. Maria Coria nr. 2a, 310422, Arad, jud. Arad, Romania Tel: 0748505832 E-mail: claudiaiban.acb@gmail.com | OBIECT: | ARHITECTURA | FAZA D.T.A.C.+P.T. |
| | SEF PROIECT: | dpl. ing. NEGRU Florin | |
| PROIECTAT | arh. Ban Claudia | SCARA: 1:100 | PLANSA NR. 13-A |
| DESENAT: | arh. Ban Claudia | 2023 | |

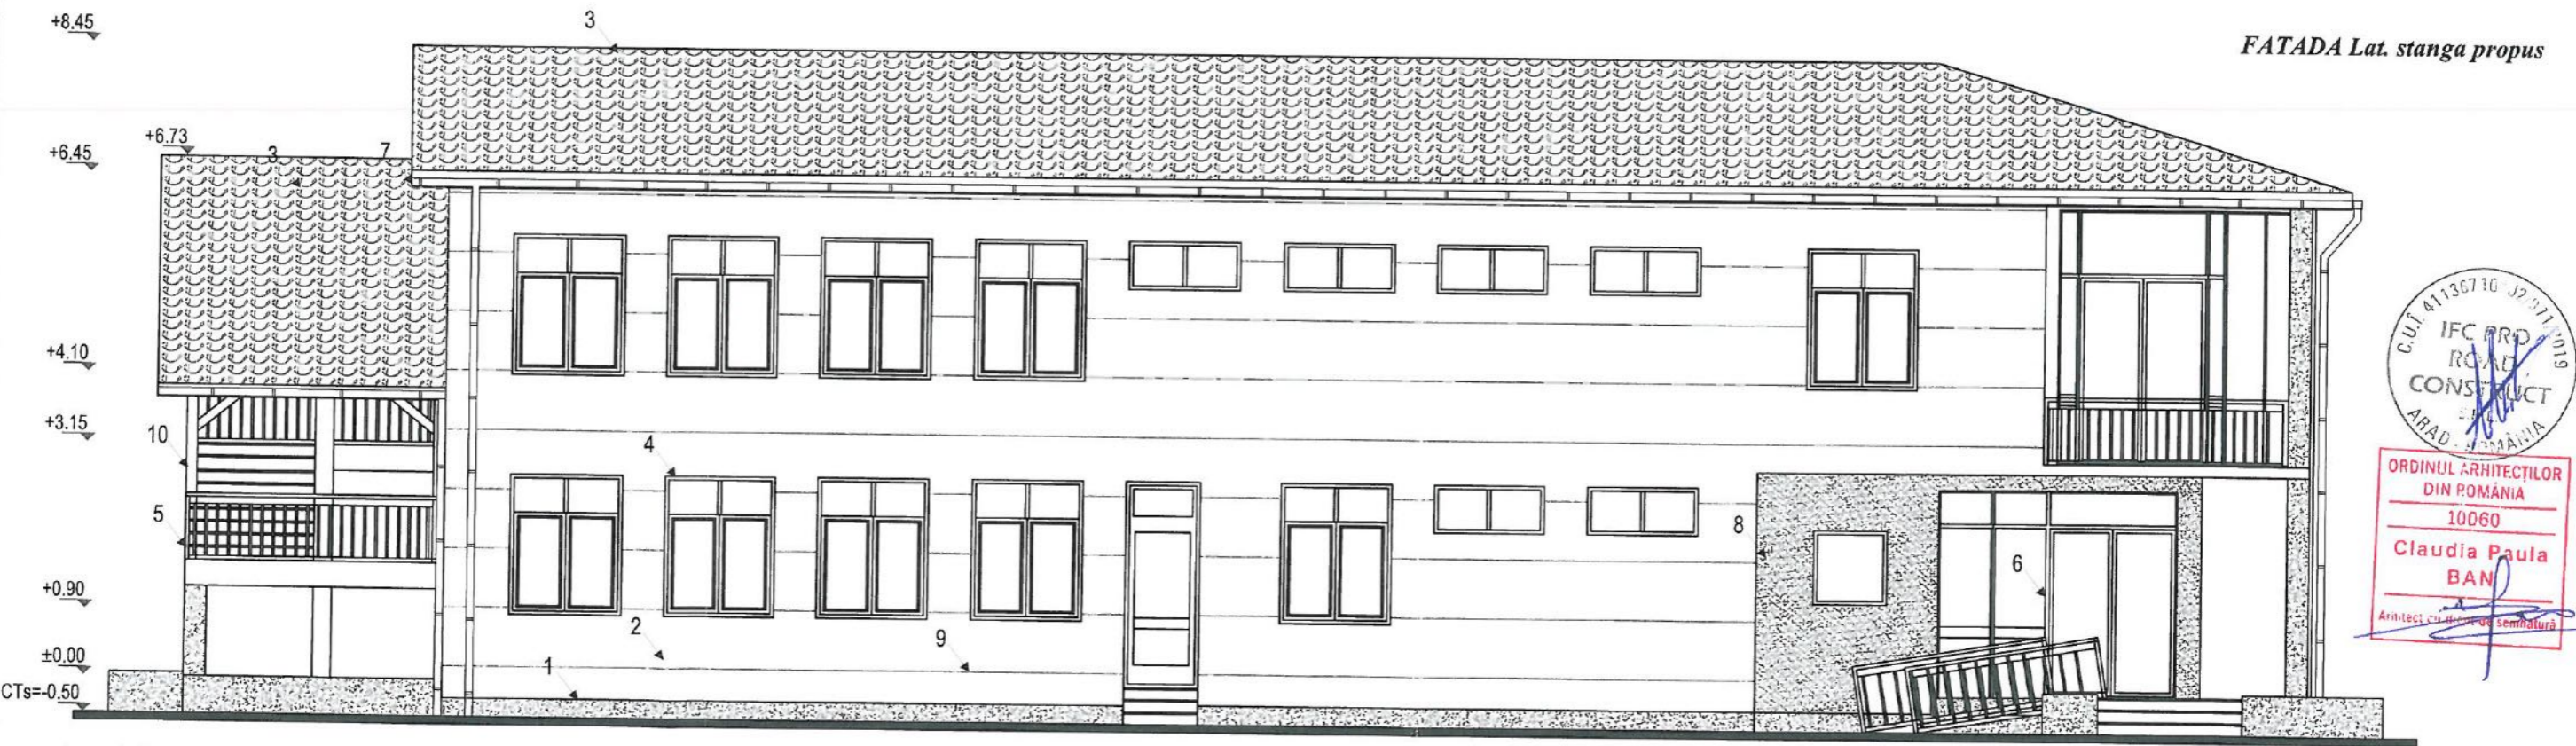

Legende fatade:

- 1 soclu tip baumit cul. maro
- 2 tencuiala structurata de exterior cul bej
- 3 invelitoare tigla metalica cul maro
- 4 usi ferestre tamplarie PVC geam termopan cul.maro
- 5.balustrada inox
- 6.fatada cortina profil metalic
- 7 sistem de jgheaburi si burlane metalice
- 8.tencuiala structurala tip scoarta de copac
- 9. rosturi decorative realizate in tencuiala
- 10.acoperire scari exterioare , structura lemn stratificat

CLASA DE IMPROTANTA : II (conform P100-2013)
 CATEGORIA DE IMPORTANTA: C (conform Reg. MLPAT-HG 622-2004)

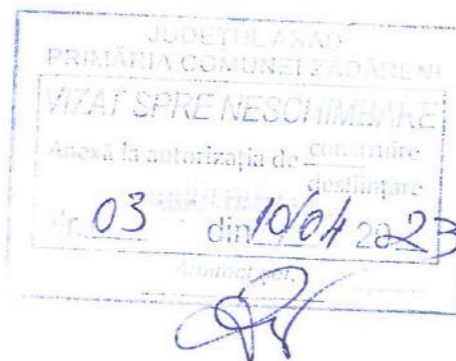

| | | | |
|--|------------------------|---|----------------------|
| <p>S.C. "IFC PRO ROAD CONSTRUCT" S.R.L. C.U.I 41136710 J02/0712019 Vladimirescu, Aleea Rasarii, nr. 1 Iel. +40(0)726 778 144, e-mail: proroadconstruct@gmail.com</p> | BENEFICIAR: | Primaria Comunei Zădăreni Jud. Arad, Str. Principala, Nr.28 | PROIECT NR. |
| | DENUMIRE PROIECT: | Amenajare acoperis scari exterioare gradinita Loc. Zădăreni, Com. Zădăreni, Nr.234, Jud. Arad | 01/2023 27/2023 |
| SEF PROIECT: | dpl. ing. NEGRU Florin | OBIECT: | ARHITECTURA |
| PROIECTAT | arh. Ban Claudia | SCARA: | Faza D.T.A.C.+PTN |
| DESENAT: | arh. Ban Claudia | 1:100 | PLANȘA NR. 14-A |
| | | 2023 | |