


Nr. cadastral	Suprafata masurata	Adresa imobilului
300908	600 mp	Jud.Arad; Loc. Zadareni-intravilan


Cartea Funciara nr.	300908 Zadareni	UAT	Zadareni
---------------------	-----------------	-----	----------

PLAN TOPOGRAFIC
SCARA 1:500

PLAN DE INCADRARE IN ZONA
Scara 1:2000

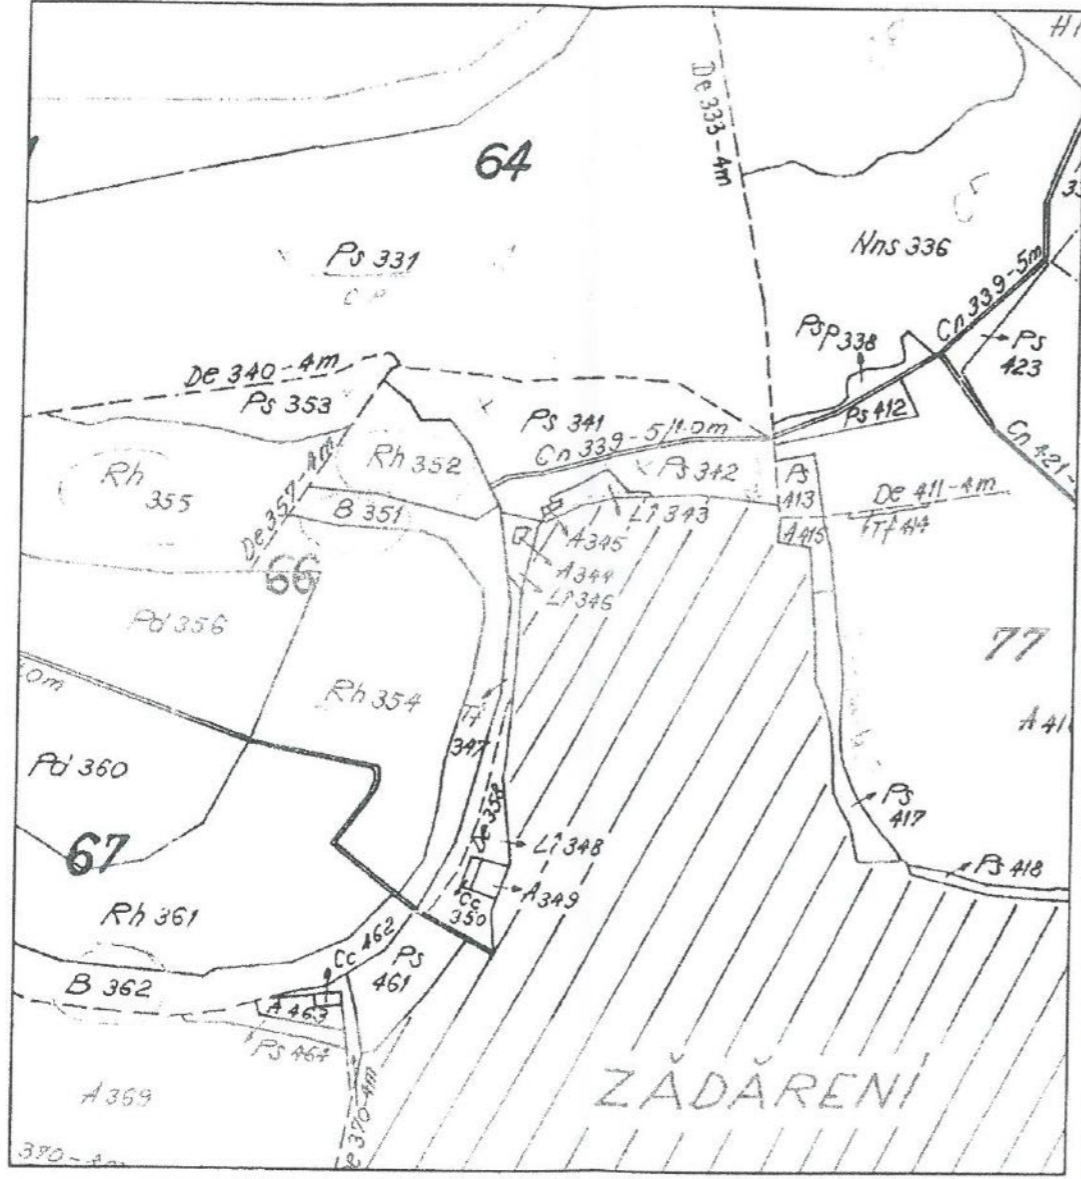

- Indici urbanistici:
- POT - 38.08%
 - CUT - 0.38
 - Suprafata construita - 228.50 mp
 - Suprafata construit desfasurata - 228.50 mp
 - CTN - 109.05
 - CTS - 108.95
 - ± 0.00 - 109.38
- ▲ Acces auto
 - ▼ Acces pietonal
 - ▨ Aleei pietonale
 - ▨ Constructie propusa
 - ▨ Spatii verzi
 - Limita de proprietate

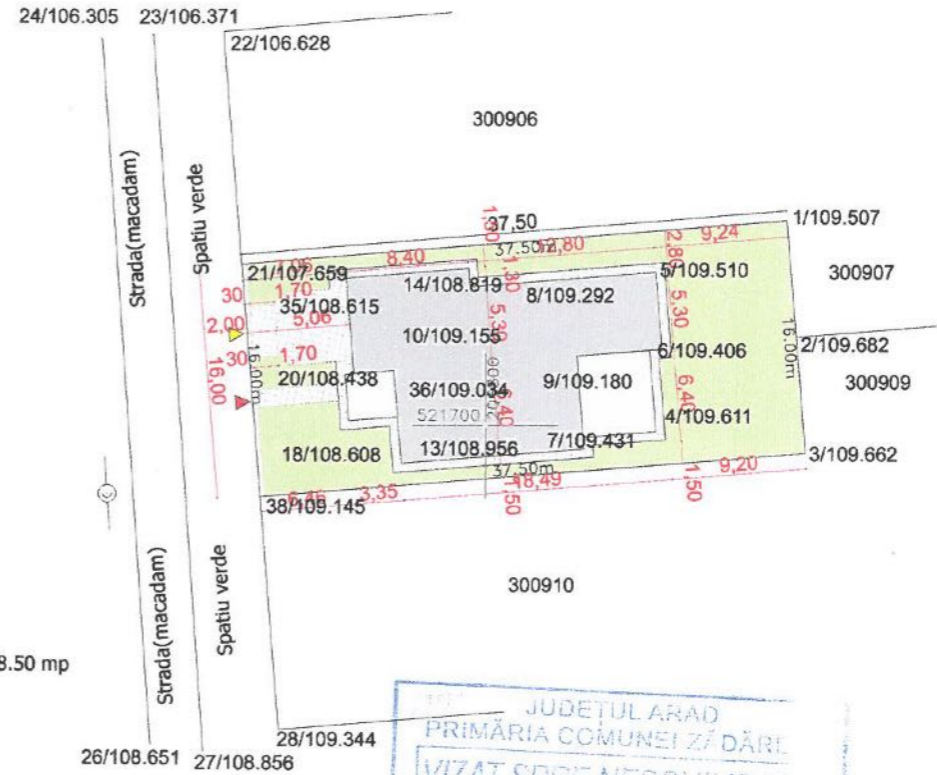

JUDETUL ARAD
PRIMĂRIA COMUNEI ZADĂRENI
VIZAT SPRE NESCHIMBARE
Anexa la autorizația de construire
desfășurată
din 10/04/2023

PRIMĂRIA Com. ZADĂRENI
IN
2006 19/04/2023

A. Date referitoare la teren:			
Nr. parcela	Ps.	Suprafata (mp)	Mentiuni
1	Ps.	600	Imobil imprejmuit cu gard din plasa de sarma.
2			
Total		600	

A. Date referitoare la constructii:			
Cod constr.	Destinatia	Suprafata construita la sol (mp)	Mentiuni
C1	-	-	
TOTAL		-	

Suprafata totala masurata=600 mp; Suprafata din act=600 mp




Nota:
In situatia in care exista numere cadastrale pentru imobilele vecine, in locul numelui vecinului se va trece numarul cadastral, iar in lipsa acestuia se va trece numarul topografic sau administrativ

Acest document este proprietatea societatii ARH REVO CONSTRUCT si nu poate fi folosit, transmis, sau reprodus, total sau partial fara autorizarea expresa si scrisa; utilizarea sa trebuie sa fie conforma celei pentru care a fost elaborat. Documentul este valabil numai cu semnaturile si stampila in original


VERIFICATOR	NUME	SEMNATURA	CERINTA	REFERAT/NR./DATA
	S.C. ARH REVO CONSTRUCT S.R.L.			
	Adresa : Str. Macedoniei, Nr.12, Jud. Arad CUI : 46582411			
	E-mail : arh.revo@solution@gmail.com			
	Telefon : 0755935099			
	Web : www.arhrevosolution@gmail.com			
				BENEFICIAR: Sinca Dennis - Emanuel Jud. Arad , Arad , Str. B-dul Nicolae Titulescu bl. 314 ap. 1
				DENUMIRE PROIECT: Construire locuinta parter , garaj si imprejmuire la frontul stradal Jud. Arad Com. Zadareni str. Macilor nf. fn cf: 300908 Zadareni
				Proiect nr. 19/2022
				Scara 1:50
				Faza DTAC+PTH
				Plansa A-01

ORDINUL ARHITECTILOR
CADASTRUL ROMANIA
10303
ARHITECT
ARHITECT
ARHITECT

FATADA POSTERIOARA

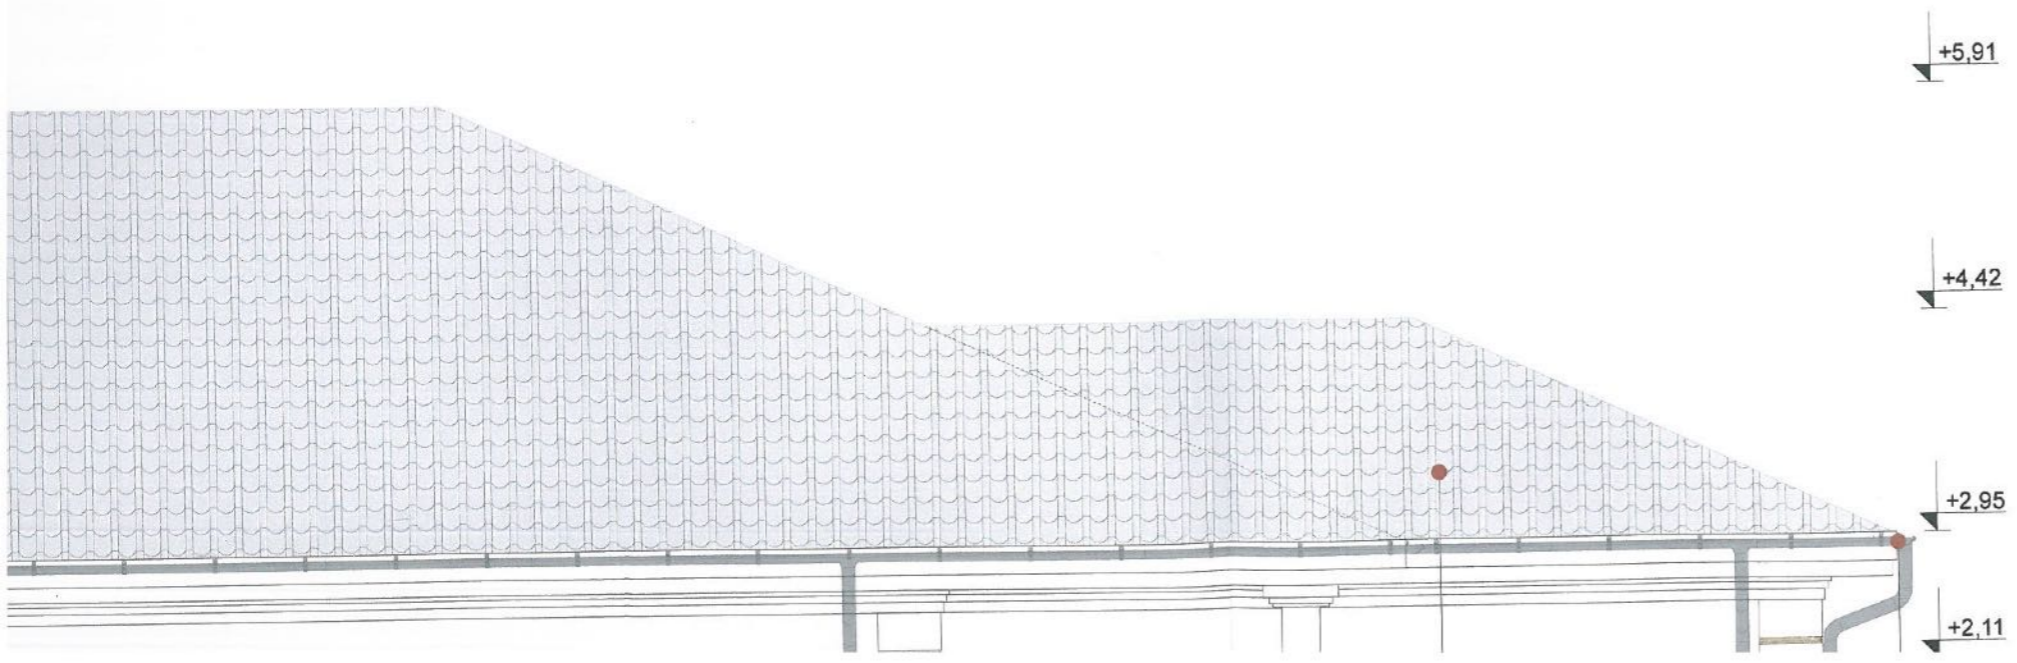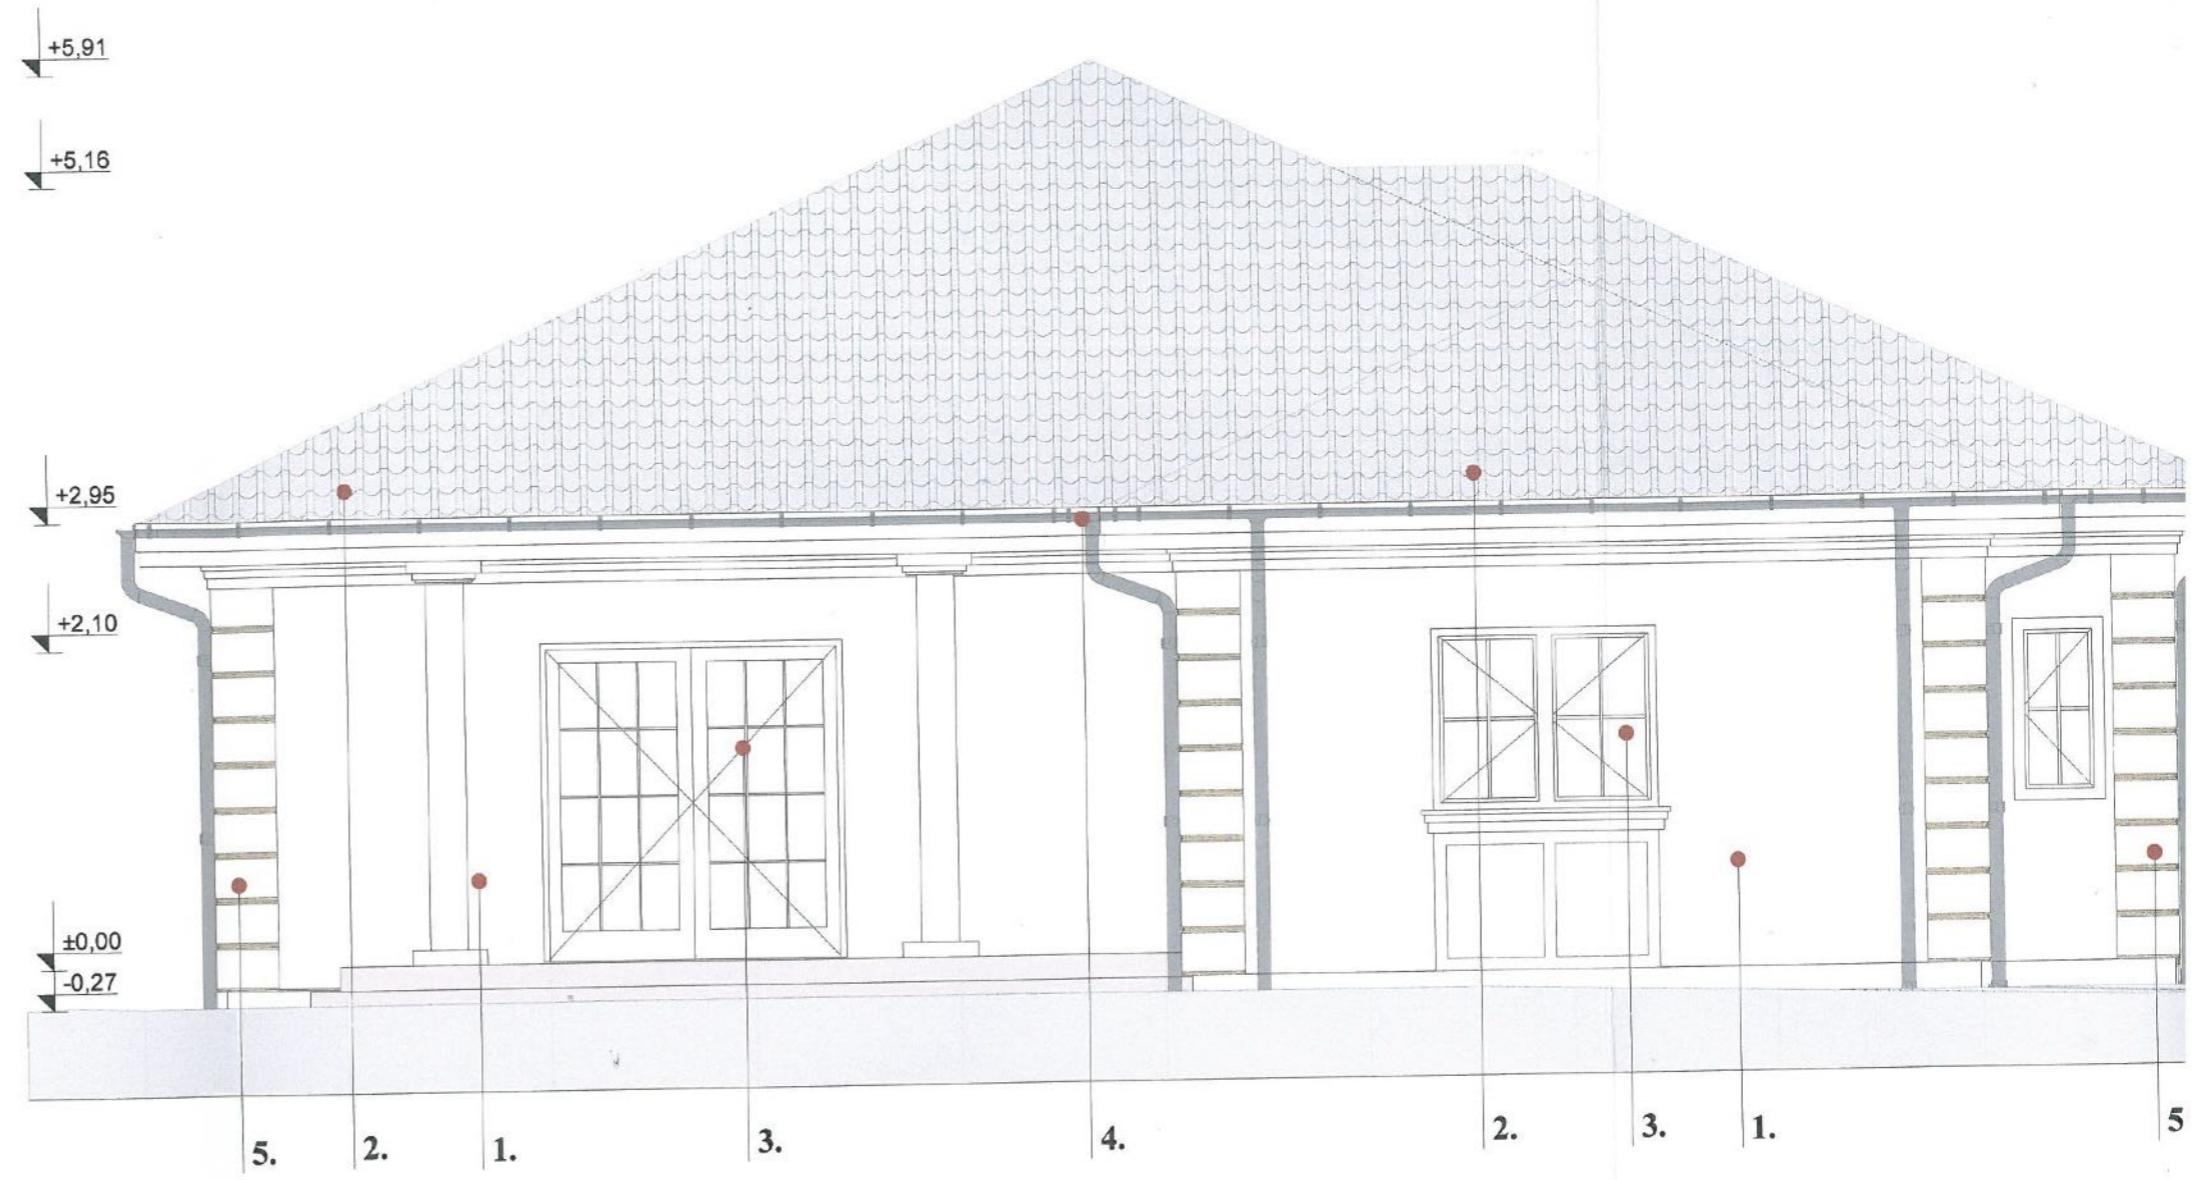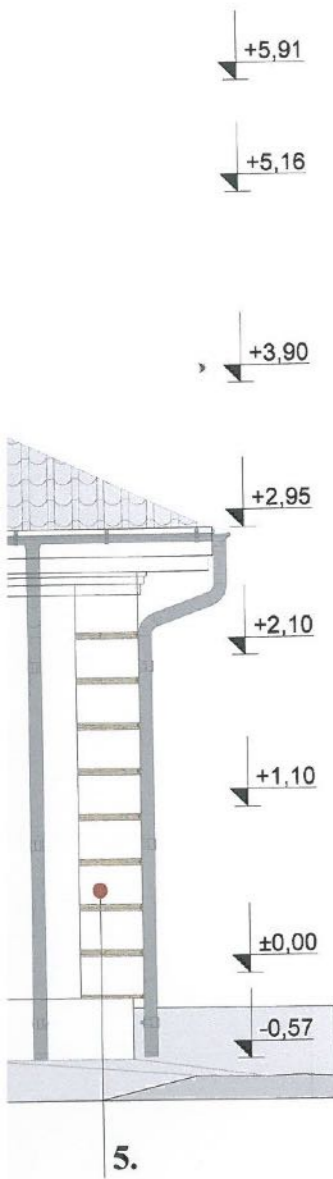

FATADA PRINCIPALA

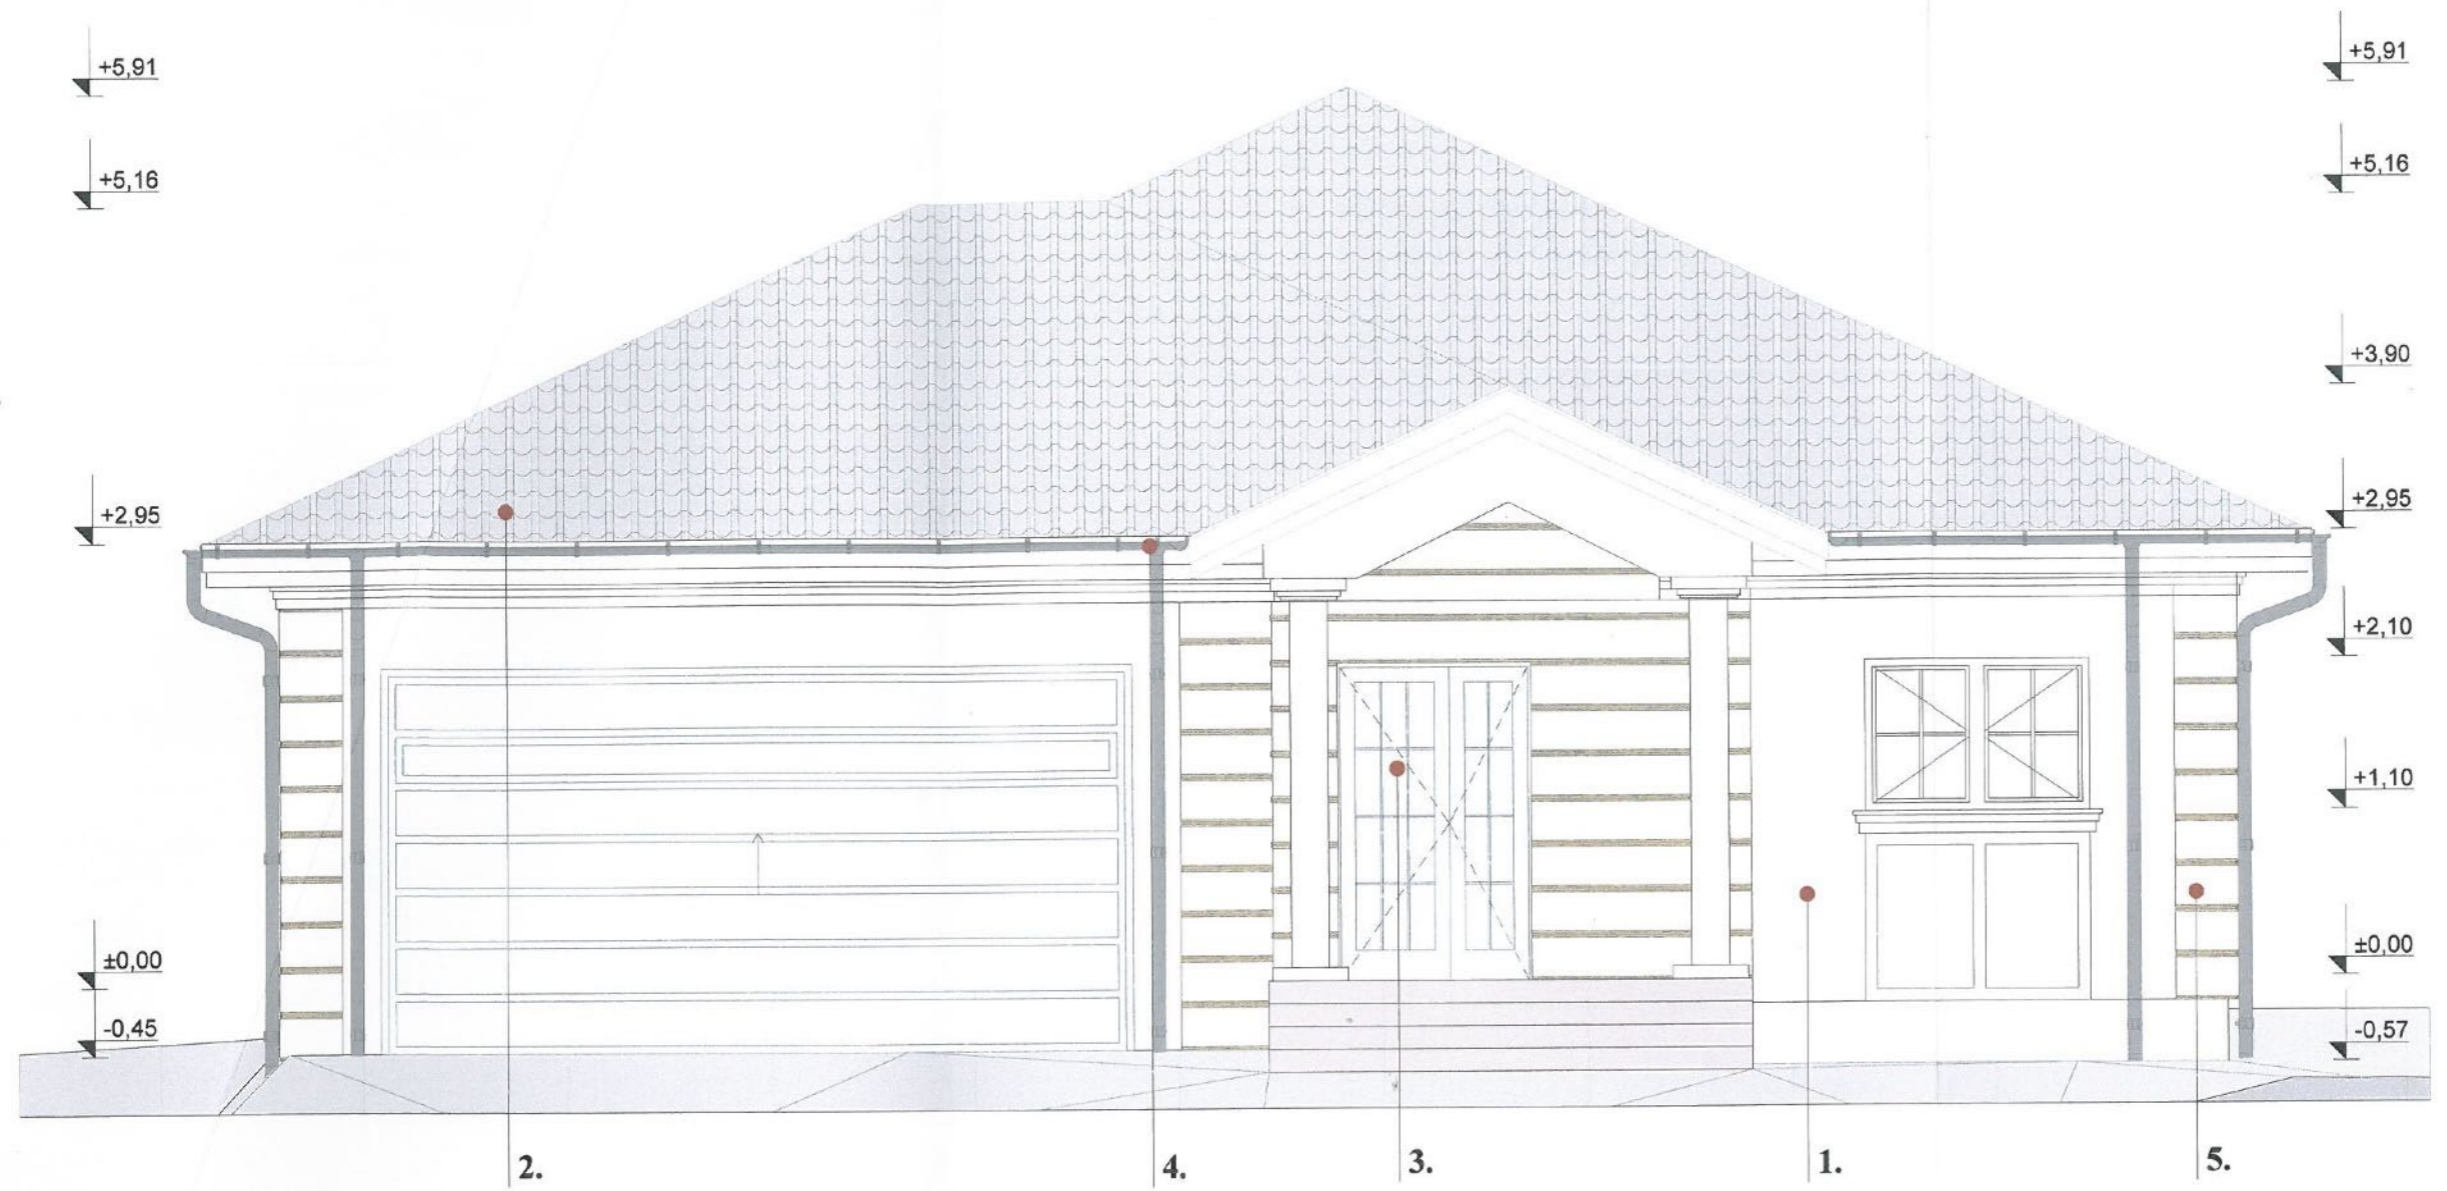

FATADA LATERALA DREAPTA

