

JUDEȚUL ARAD
PRIMĂRIA COMUNEI ZĂDĂRENI
SPRE NESCHIMBARE
Anexă la autorizația de
gestință
Nr. 05 din 31/03/2023
Parcul Natural Lunca Mureșului, com. Zădăreni, jud. Arad, Romania



Acest document este proprietatea Subcontrol Srl și va fi folosit doar dimensiuni figurate și nu obținute prin scalare. Acest document va fi folosit și corelat cu restul documentației din proiect. Observațiile legate de acest document vor fi raportate către Subcontrol srl.

Titlu Proiect: Implementarea de măsuri active de conservare, din Planul de management aprobat pe teritoriul Parcului Natural Lunca Mureșului și a ariilor protejate conexe
Amplasament: Parcul Natural Lunca Mureșului, com. Zădăreni, jud. Arad, Romania
Beneficiar: Arhitectul șef

R.N.P. Romsilva – Administrația Parcului Natural Lunca Mureșului
Municipiul Arad, Pădurea Ceala, jud. Arad, Romania
 Daniel Johannes BURILEANU - TELLMAN
Arhitect cu drept de semnătură
4614

Proiectant arhitectura:  **SUBCONTROL srl**
FC Ripensia 7A Timisoara Timis 300575 Romania
secretariat@subcontrol.ro
COORDONATOR PROIECT: dipl. arh. Daniel Tellman
SEF PROIECT ARHITECTURA: dipl. arh. Daniel Tellman
PROIECTANT ARHITECTURA: dipl. arh. Daniel Tellman

Titlu Plansa: Plan Incadrare	Nr. Proiect: 2721.09.1	Scara: 1:25000	Data (zz/ll/aaaa): 31/03/2023	Faza: DTAC	Revizia:	Nr. plansa: 1001
---	---------------------------	-------------------	----------------------------------	---------------	----------	---------------------

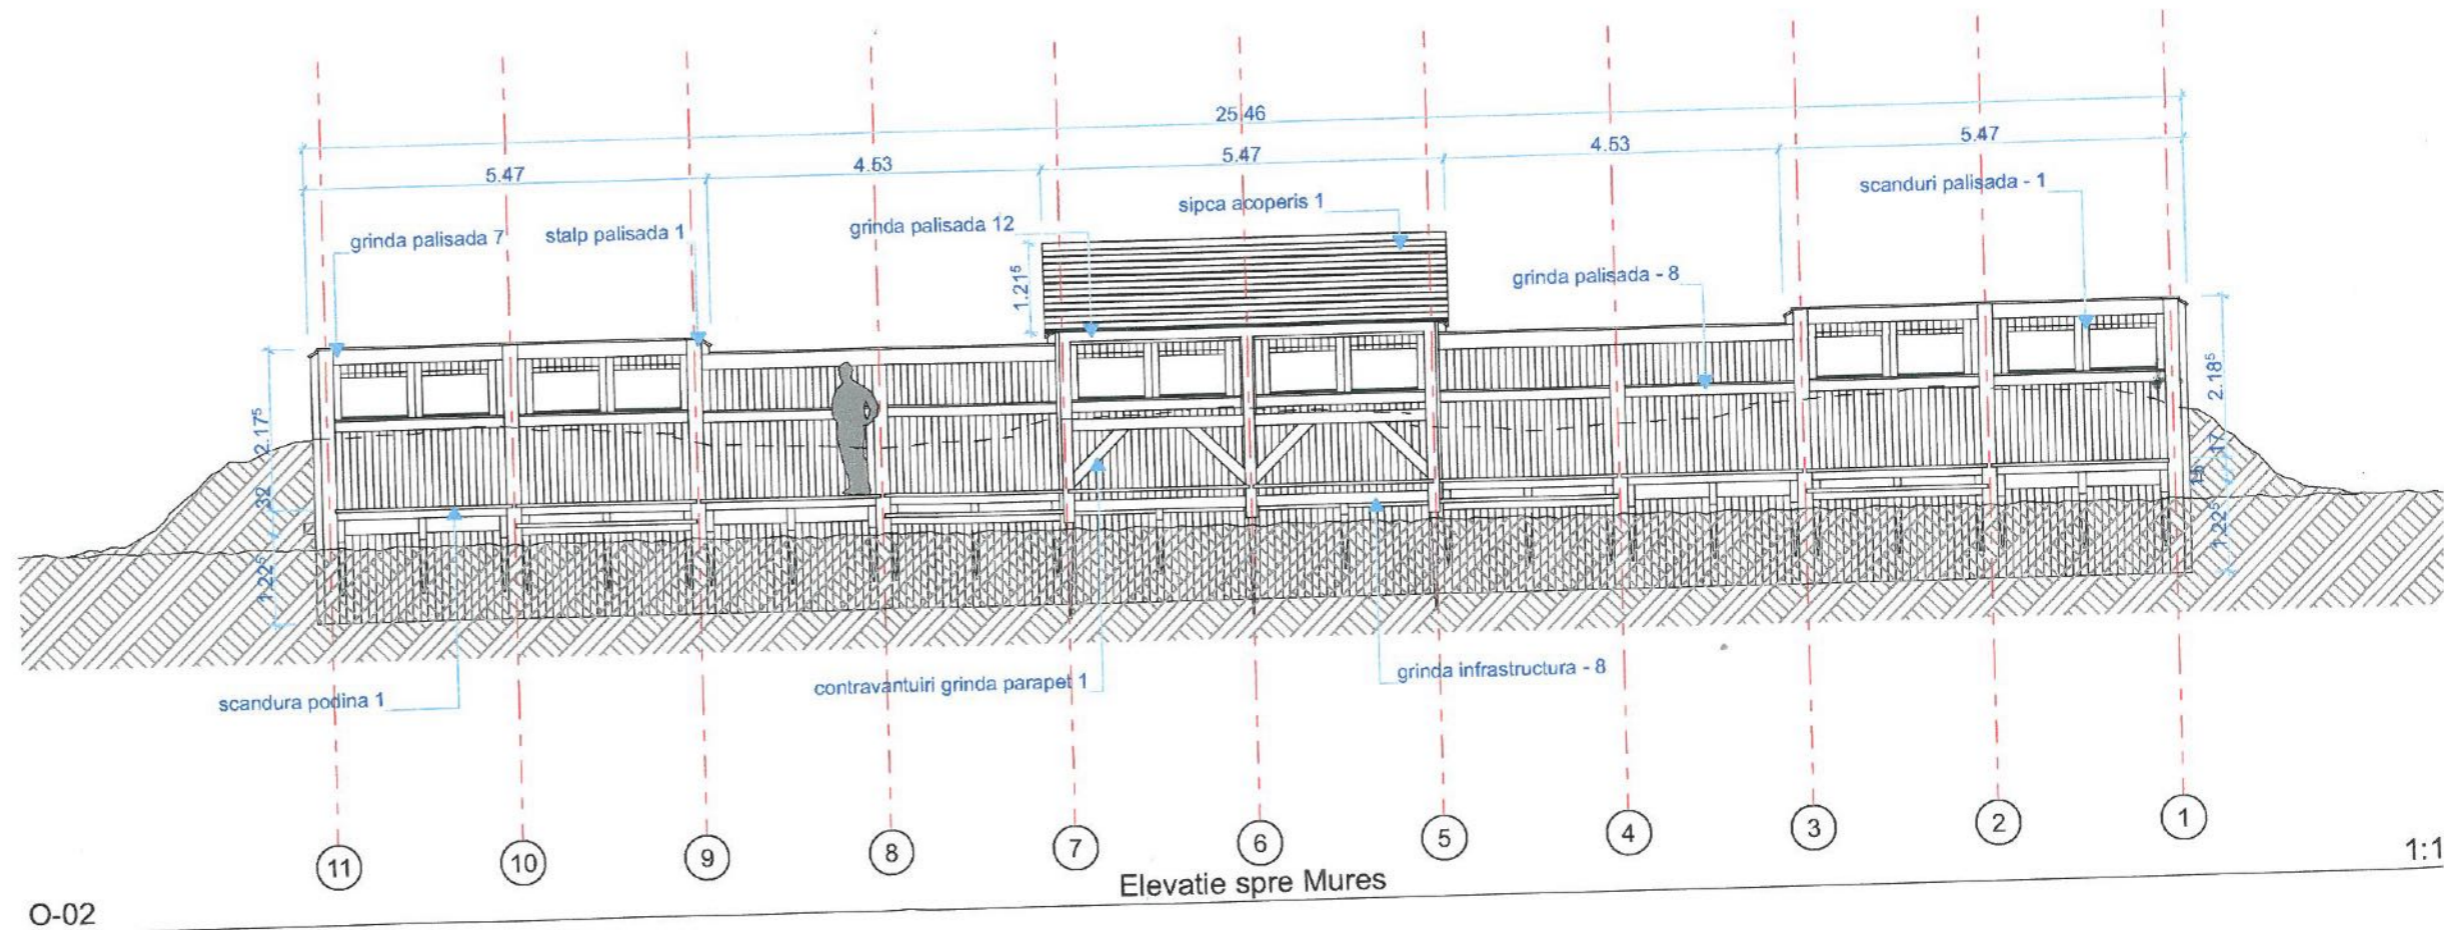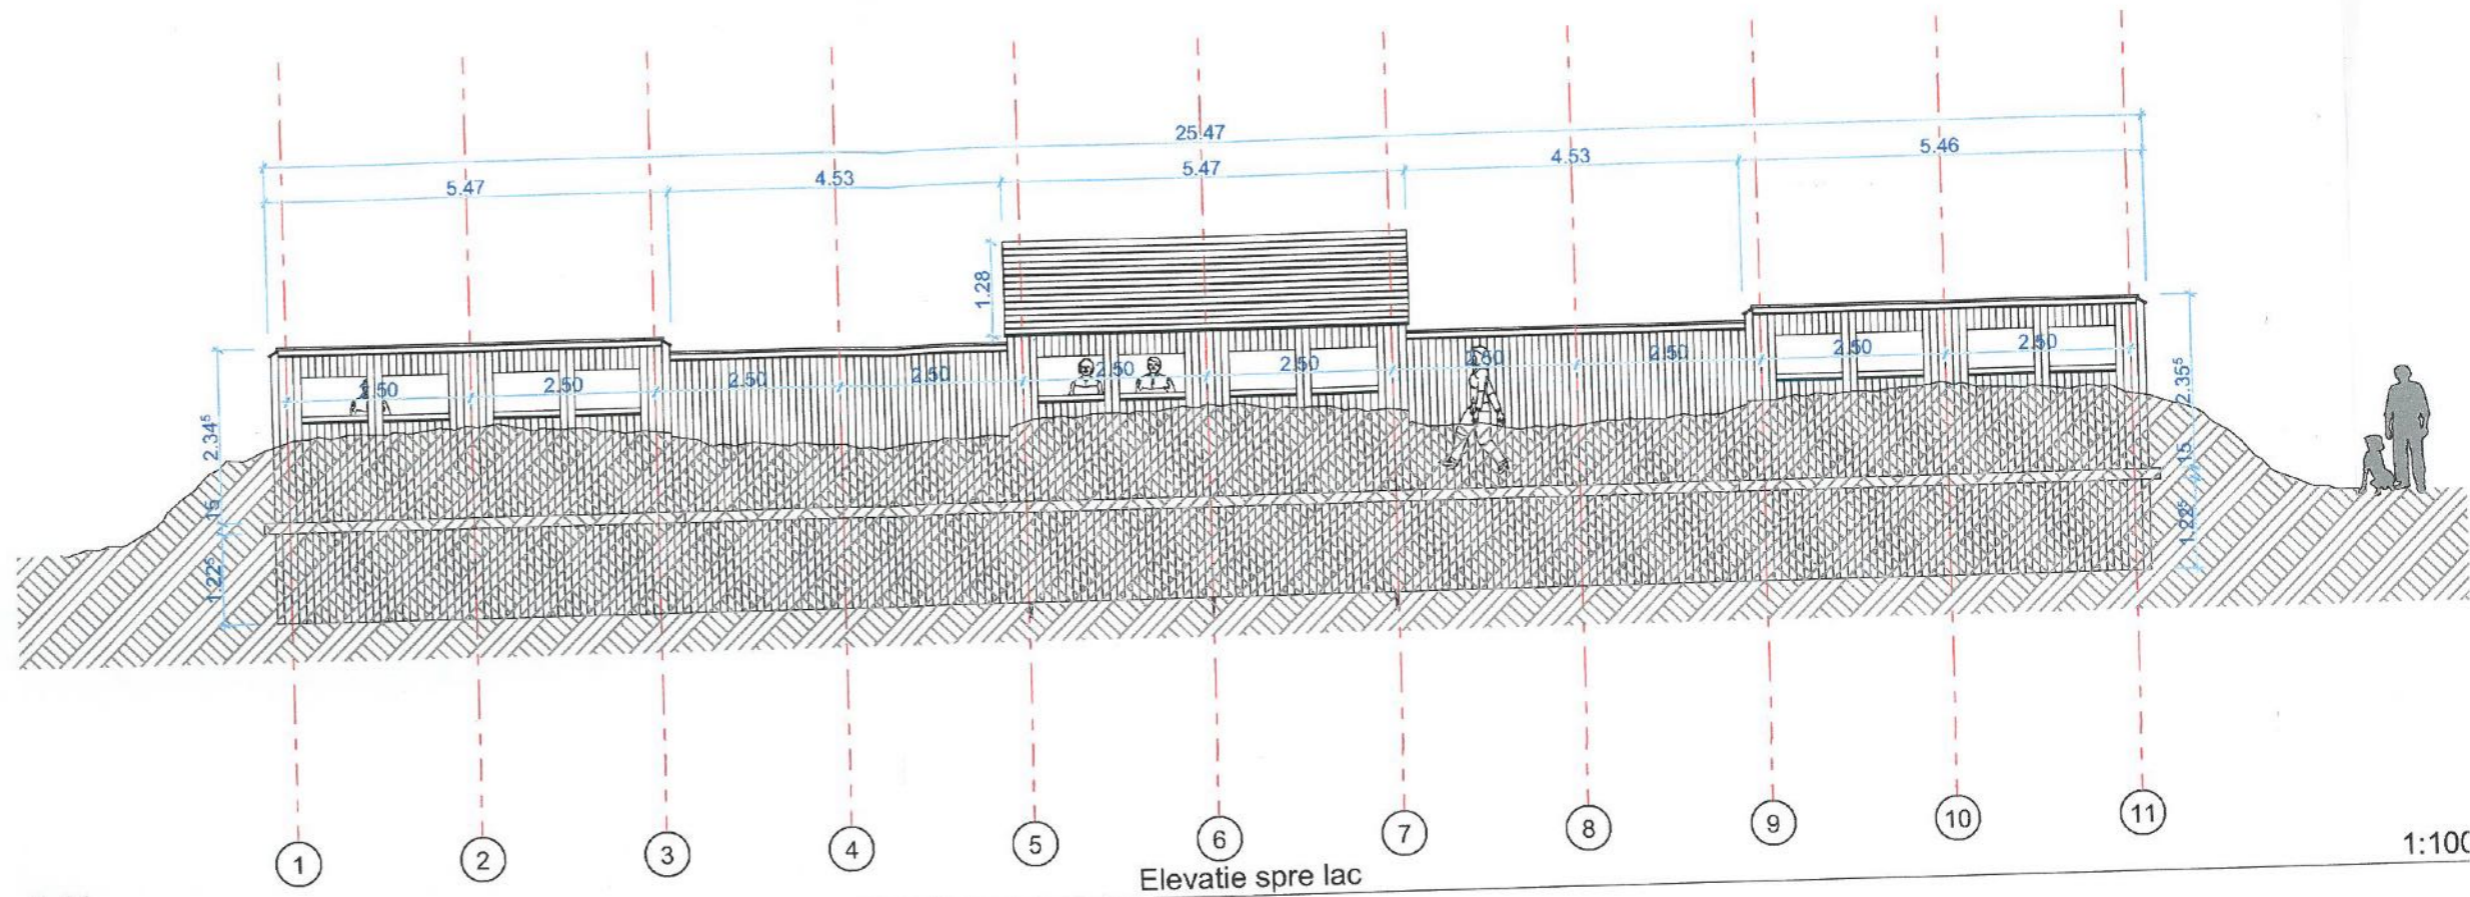

O-01

1

2

3

4

5

6

7

8


9

10

11

Elevatie spre lac

1:100

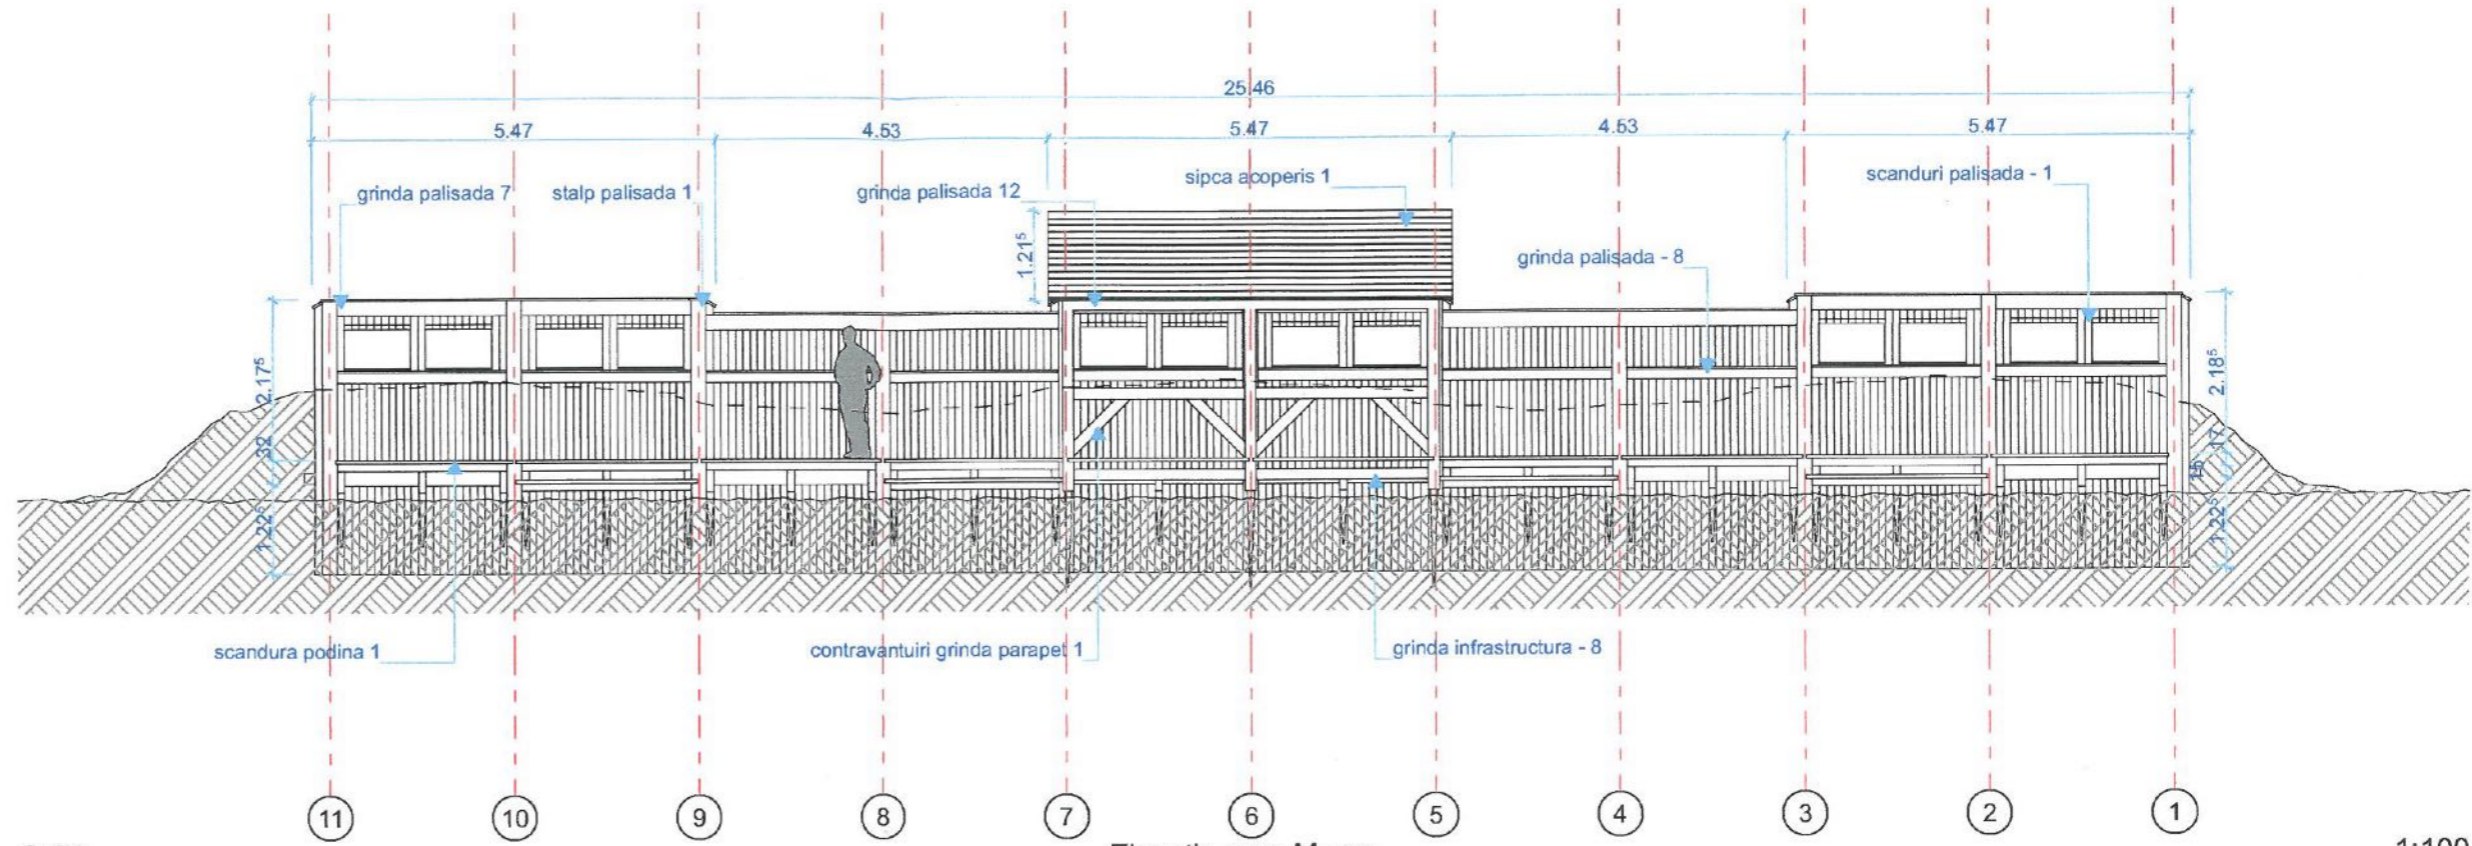

O-02

11

10

9

8

7

6

5

4

3

2

1

Elevatie spre Mures

1:100

Acest document este
Acest document va fi

Titlu Proiect:

Amplasament:

Beneficiar:

Proiectant
arhitectura:

COORDONATOR

SEF PROIECT


PROIECTANT

Titlu Plansa:

Elevatii



1:100

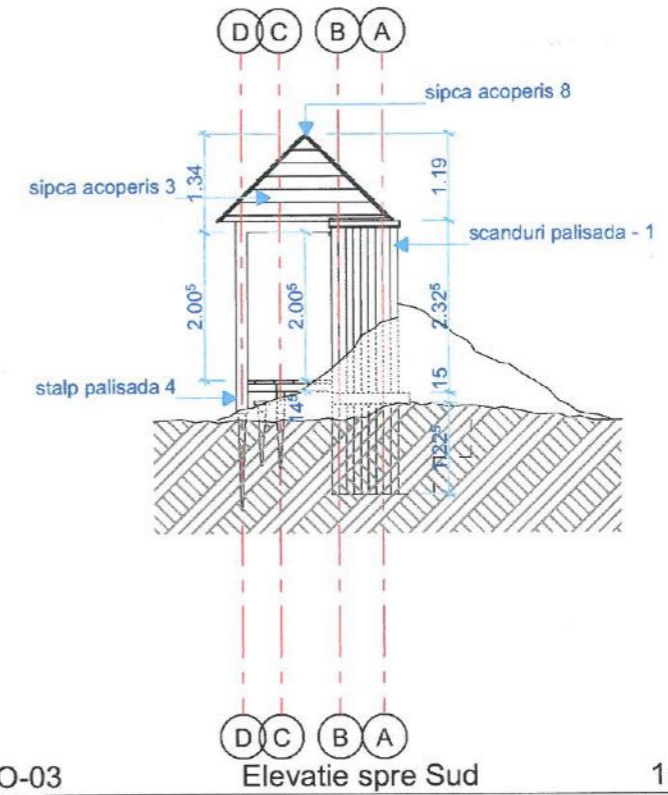


O-03

Elevatie spre Sud

1:100



1:100

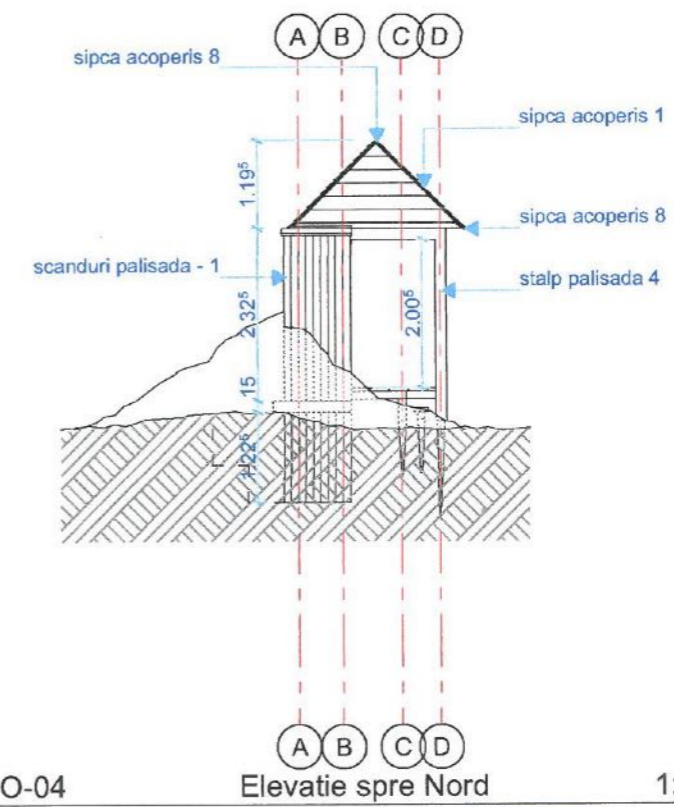

O-04

Elevatie spre Nord

1:100


1:100

O-03

D C B A

Elevatie spre Sud

1:100

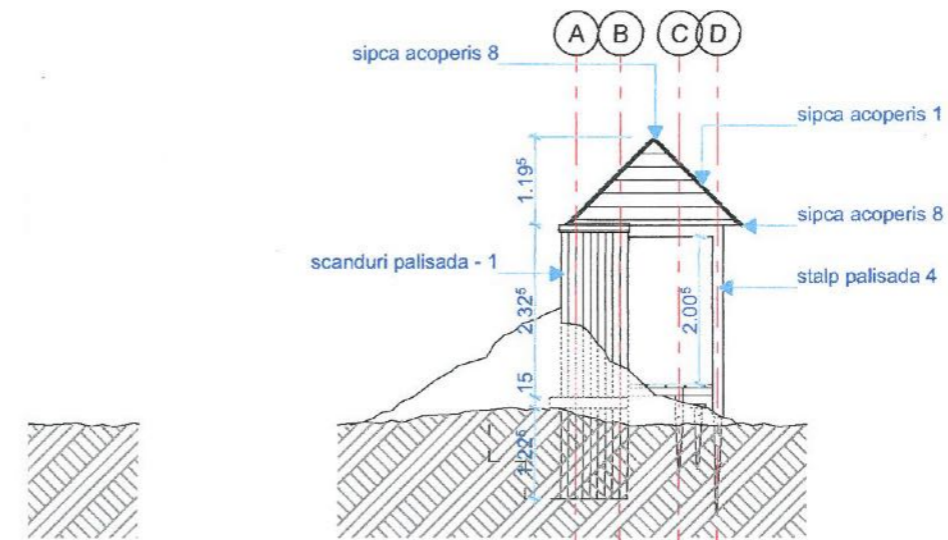

1:100

O-04

A B C D

Elevatie spre Nord

1:100

JUDETUL ARAD
 PRIMĂRIA COMUNEI ZĂDĂRENI
 VIZAT SI RE NESCHIMBARE
 Anexă la autorizația de construire
 destinație
 Nr. 05 din 08/05/2023
 Arhitect s.r.l.



Acest document este proprietatea Subcontrol srl. Se vor folosi doar dimensiuni figurate și nu obținute prin scalare.
 Acest document va fi folosit și corelat cu restul documentației din proiect. Observațiile legate de acest document vor fi raportate către Subcontrol srl.

Titlu Proiect:		Implementarea de măsuri active de conservare, din Planul de management aprobat, pe teritoriul Parcului Natural Lunca Mureșului și a ariilor protejate conexe					
Amplasament:		Parcul Natural Lunca Mureșului, com. Zadareni, jud. Arad, Romania					
Beneficiar:		R.N.P. Romsilva – Administrația Parcului Natural Lunca Mureșului Municipiul Arad, Pădurea Coala, jud. Arad, Romania				4614	
Proiectant arhitectura:		SUBCONTROL srl FC Ripensia 7A Timisoara Timis 300575 Romania secretariat@subcontrol.ro			Daniel Johannes BUCULEANU - TELLMAN Arhitect cu drept de semnătură		
COORDONATOR PROIECT:	dipl. arh. Daniel Tellman						
SEF PROIECT ARHITECTURA:	dipl. arh. Daniel Tellman						
PROIECTANT ARHITECTURA:	dipl. arh. Daniel Tellman	dipl. arh. Alpar Kovacs	dipl. arh. Daniel Furtuna				
Titlu Plansa:		Nr. Proiect:	Scara:	Data (zz/ll/aaaa):	Faza:	Revizia:	Nr. plansa:
Elevatii Observator		2721.09.1	1:100	27/03/2023	DTAC		1008
1 Proiect - 2 Origine - 3 Rol - 4 Numar - 5 Obiect/Zona - 6 Nivel/Locatie - 7 Tip - 8 Descriere - 9 Status - 10 Revizie ZDR-SUB-A-1008-C1-ZZ-PL-Elevatii Observator-DTAC03-							