


# INCADRARE IN ZONA, sc. 1:5000

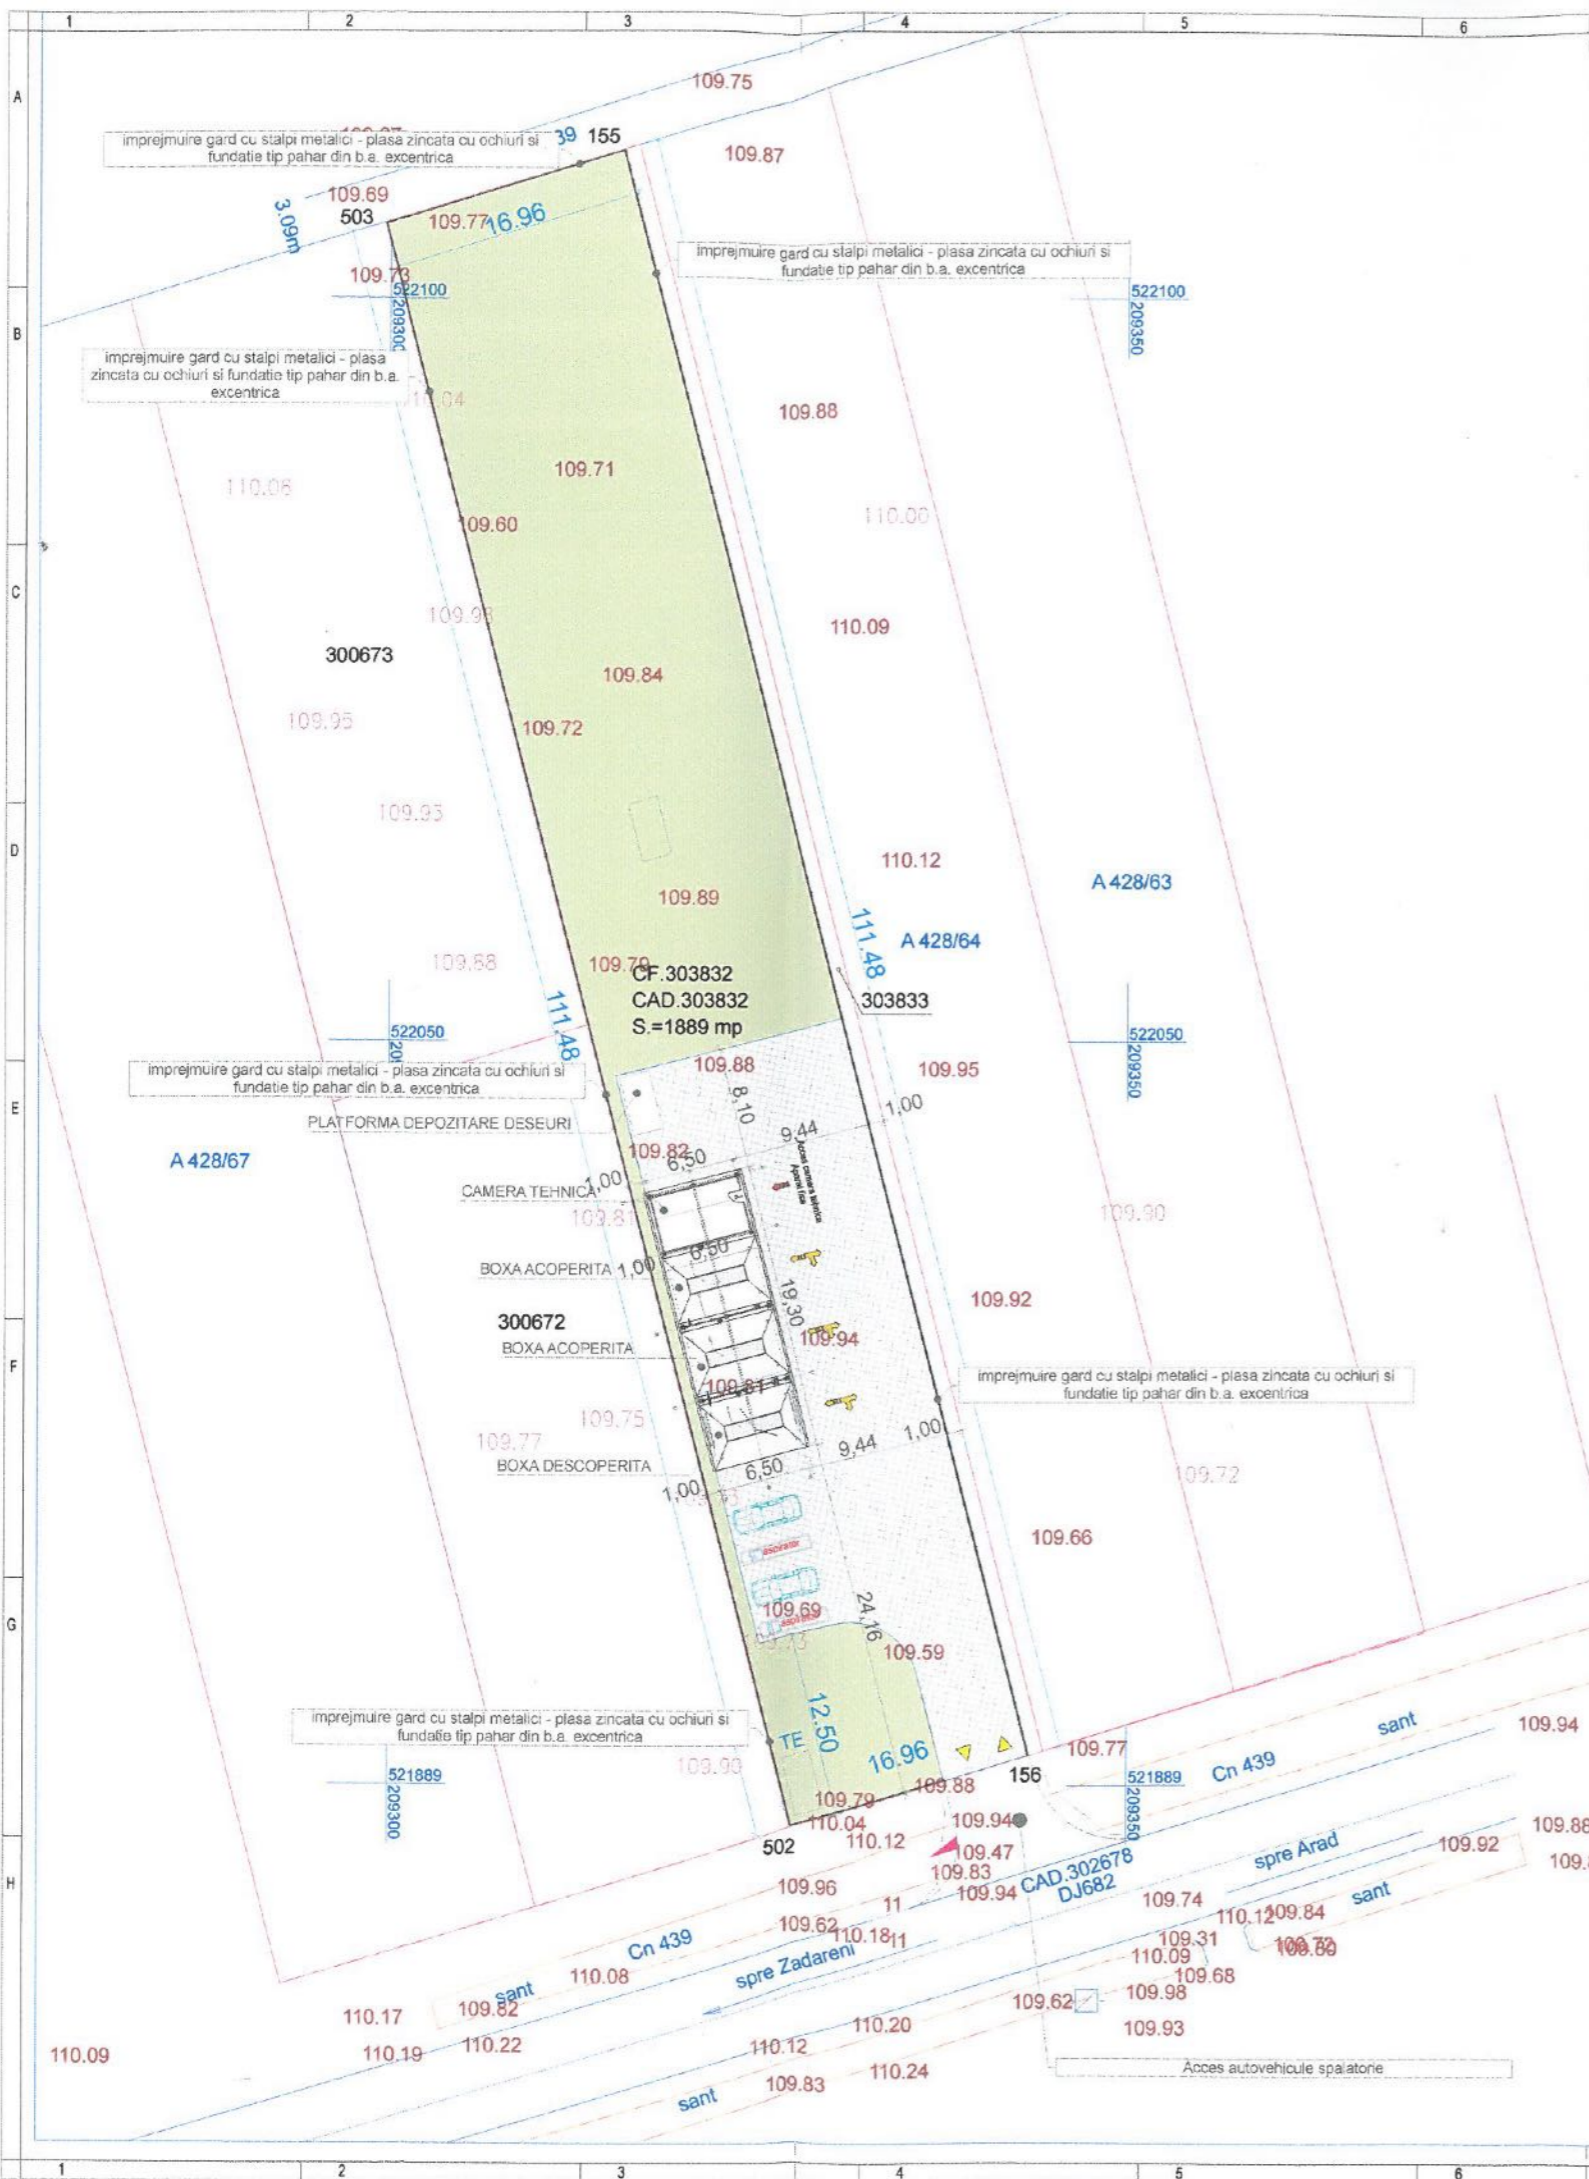


- ▲ Acces auto
  - ▼ Acces pietonal
  - ▭ Alei pietonale
  - ▭ Constructie propusa
  - ▭ Spatii verzi
  - Limita de proprietate
  - ▭ Acces camera tehnica
  - ▭ Acces boxe de spalare
- Indici urbanistici:  
 POT - 5.09%  
 CUT - 0.05  
 Suprafata construita - 96.20 mp  
 Suprafata construit desfasurata - 96.20 mp  
 CTN - 109.81  
 CTS - 109.91  
 ± 0.00 - 109.91

JUDETUL ARAD  
 PRIMĂRIA COMUNEI ZĂDĂRENI  
**VIZAT SPRE NESCHIMBARE**  
 Anexă la autorizația de construire  
 desființare  
 Nr. 10 din 04/07/2023  
 Arhitect șef


Acest document este proprietatea societății ARH REVO CONSTRUCT și nu poate fi folosit, transmis, sau reproduș, total sau parțial fără autorizarea expresă și scrisă; utilizarea sa trebuie să fie conforma celei pentru care a fost elaborat. Documentul este valabil numai cu semnăturile și ștampila în original

VERIFICATOR	NUME	SEMNTATURA	CERINTA	REFERAT/NR./DATA								
CONFORM LEGII 10/1995 - proiectul nu se verifica la cerinta fundamentala A1												
S.C. ARH REVO CONSTRUCT S.R.L. Adresa : Str. Macedoniei, Nr.12, Jud. Arad CUI : 46582411 E-mail : arh.revoconstruction@gmail.com Telefon : 0755935099 Web : www.arhrevosolution@gmail.com												
BENEFICIAR: Gros Garofel-Petru - Jud. Arad Str. Grigore Alexandrescu nr. 30												
DENUMIRE PROIECT: Construire spalatorie auto , platforma carosabila , amenajare teren , dotari tehnico edilitare , imprejmuire teren , acces DJ.682. Arad Comuna Zadareni Nr. F.N CF: 303832 Zadareni												
PROIECT TEHNIC												
PLAN DE SITUATIE PROPUȘ												
ORDINUL ARHITECTILOR DIN ROMANIA Semnat de Arhitectul Șef Arhitect cu drept de semnatura												
<table border="1"> <tr> <td>Proiect nr:</td> <td>02/2023</td> </tr> <tr> <td>Scara:</td> <td>1:50</td> </tr> <tr> <td>Faza:</td> <td>DTAC + PTH</td> </tr> <tr> <td>Planșa:</td> <td>A.01</td> </tr> </table>					Proiect nr:	02/2023	Scara:	1:50	Faza:	DTAC + PTH	Planșa:	A.01
Proiect nr:	02/2023											
Scara:	1:50											
Faza:	DTAC + PTH											
Planșa:	A.01											

FATADA PRINCIPALA

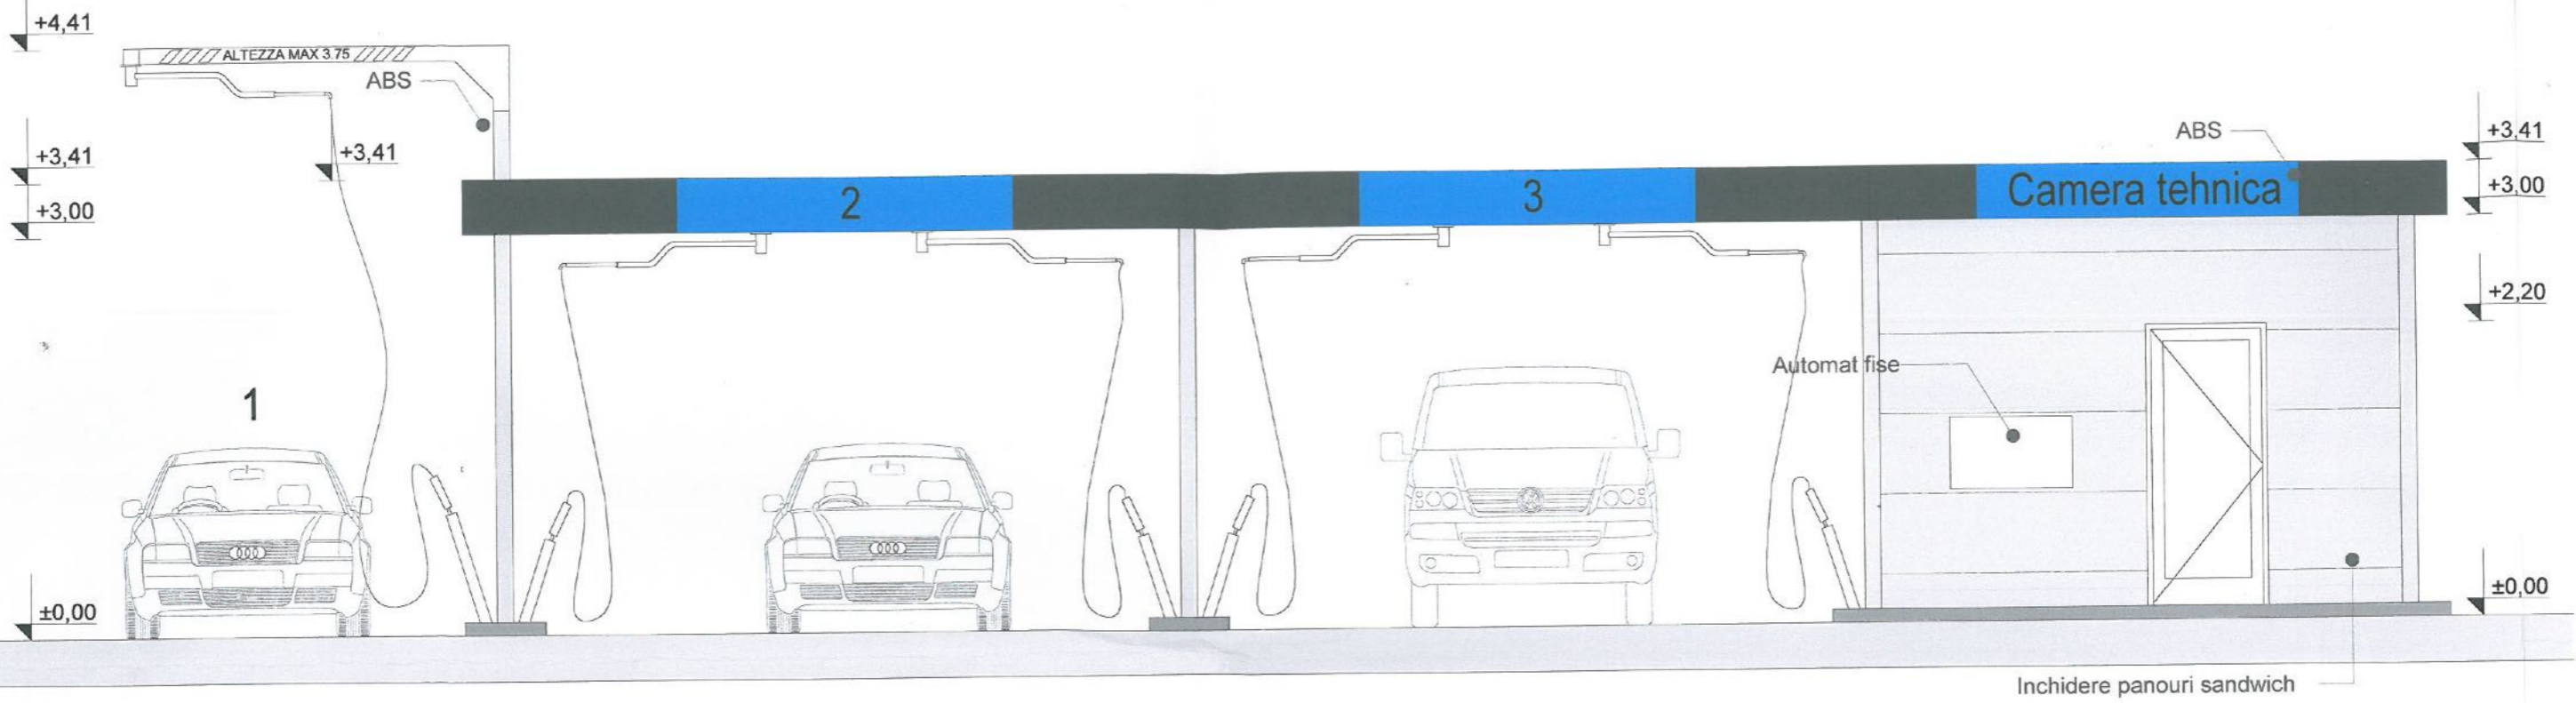


FATADA POSTERIOARA

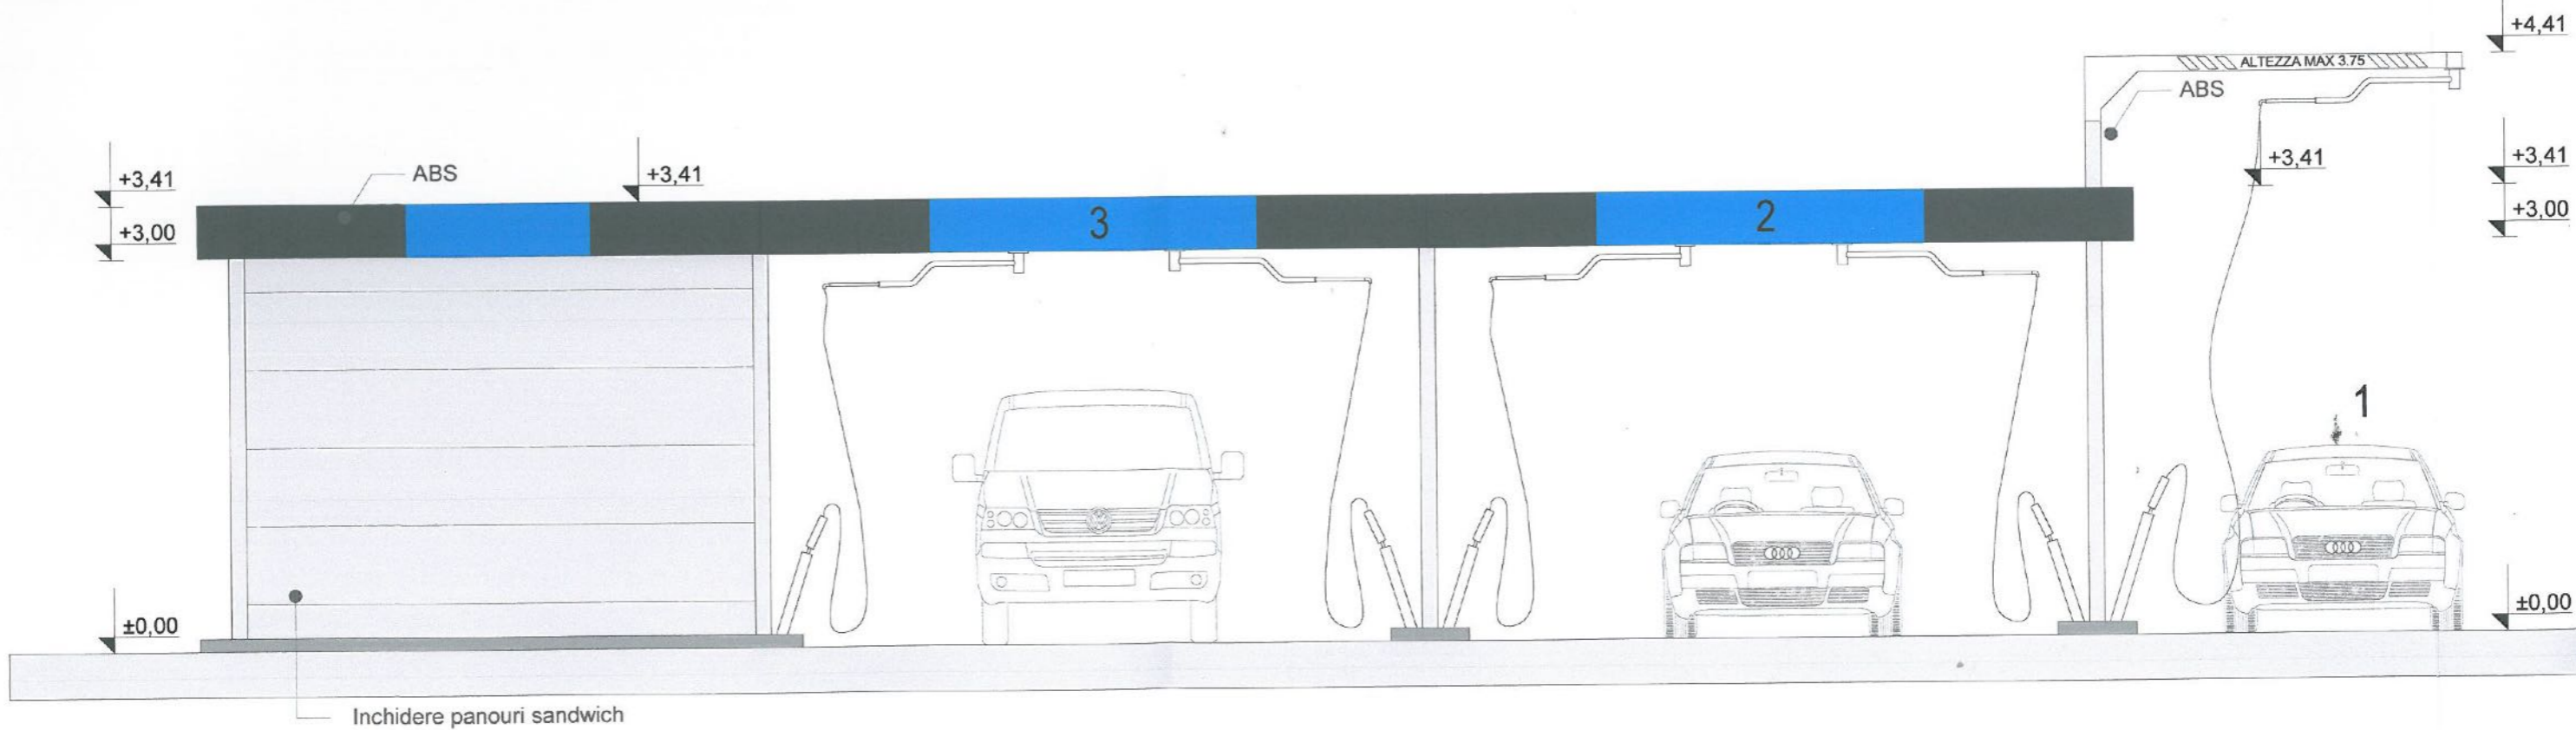


FATADA LATERALA STANGA

FATADA LATERALA DREAPTA


### FATADA POSTERIOARA

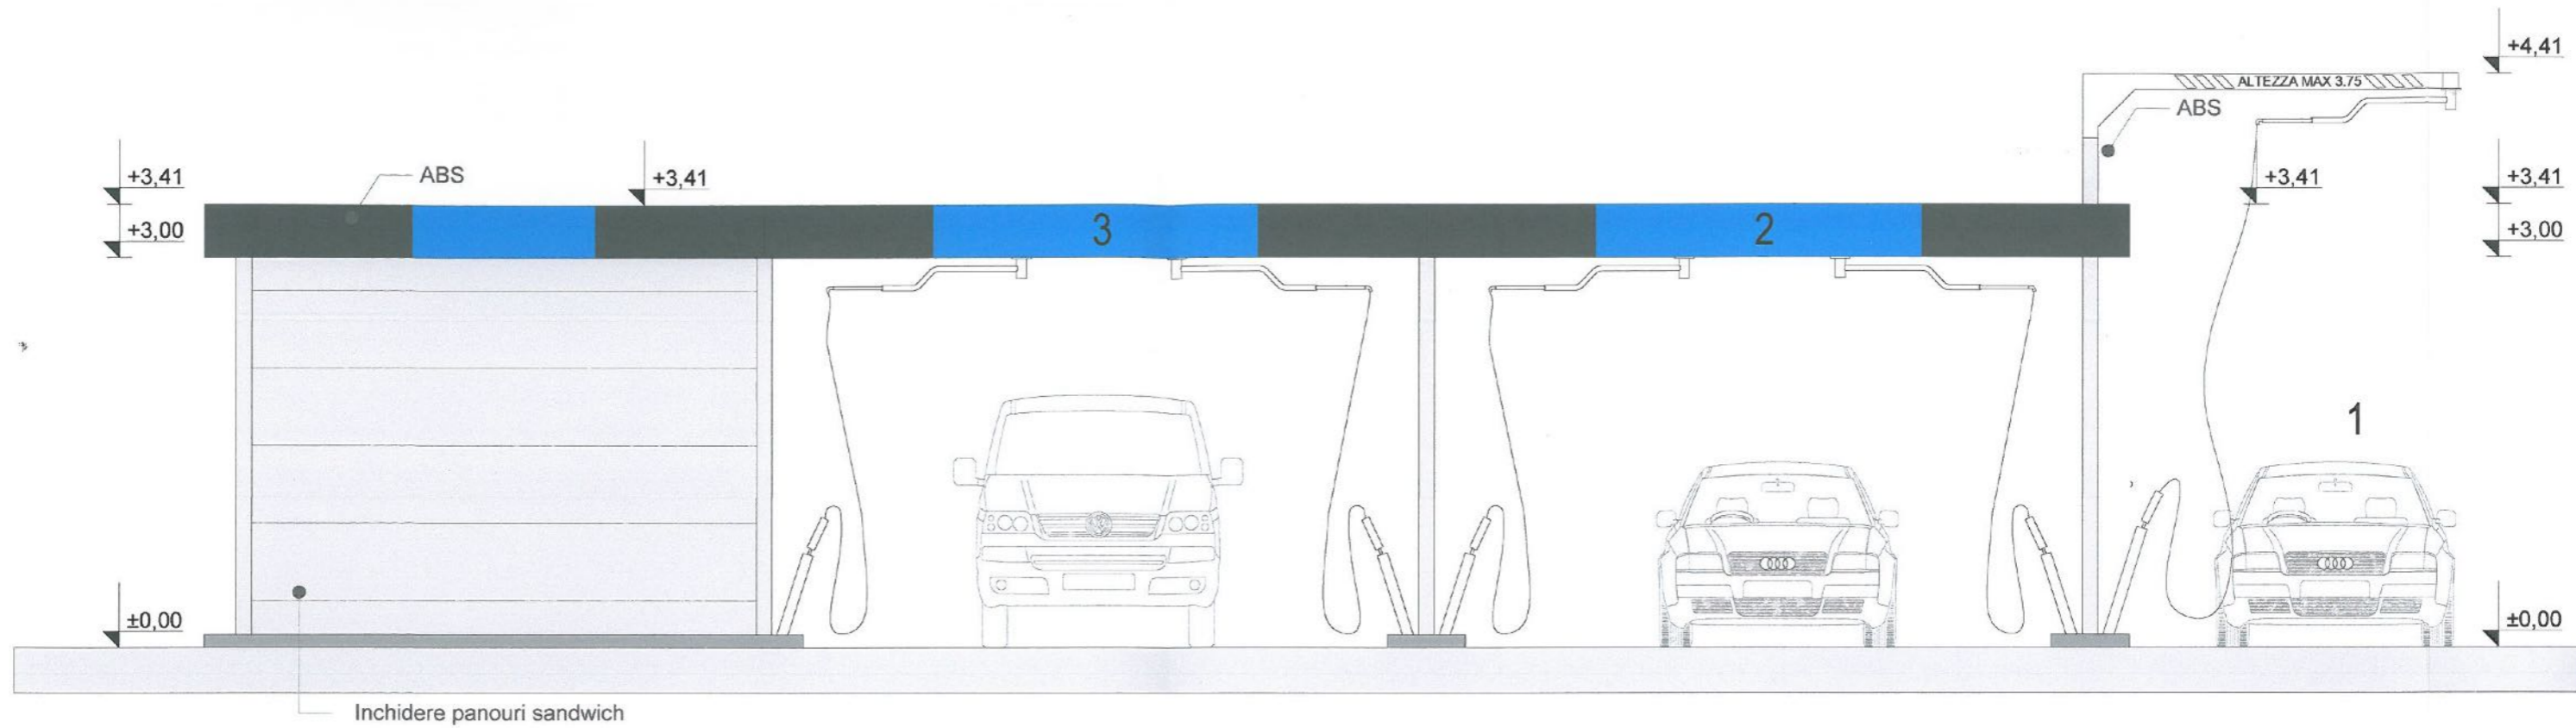

### FATADA LATERALA STANGA

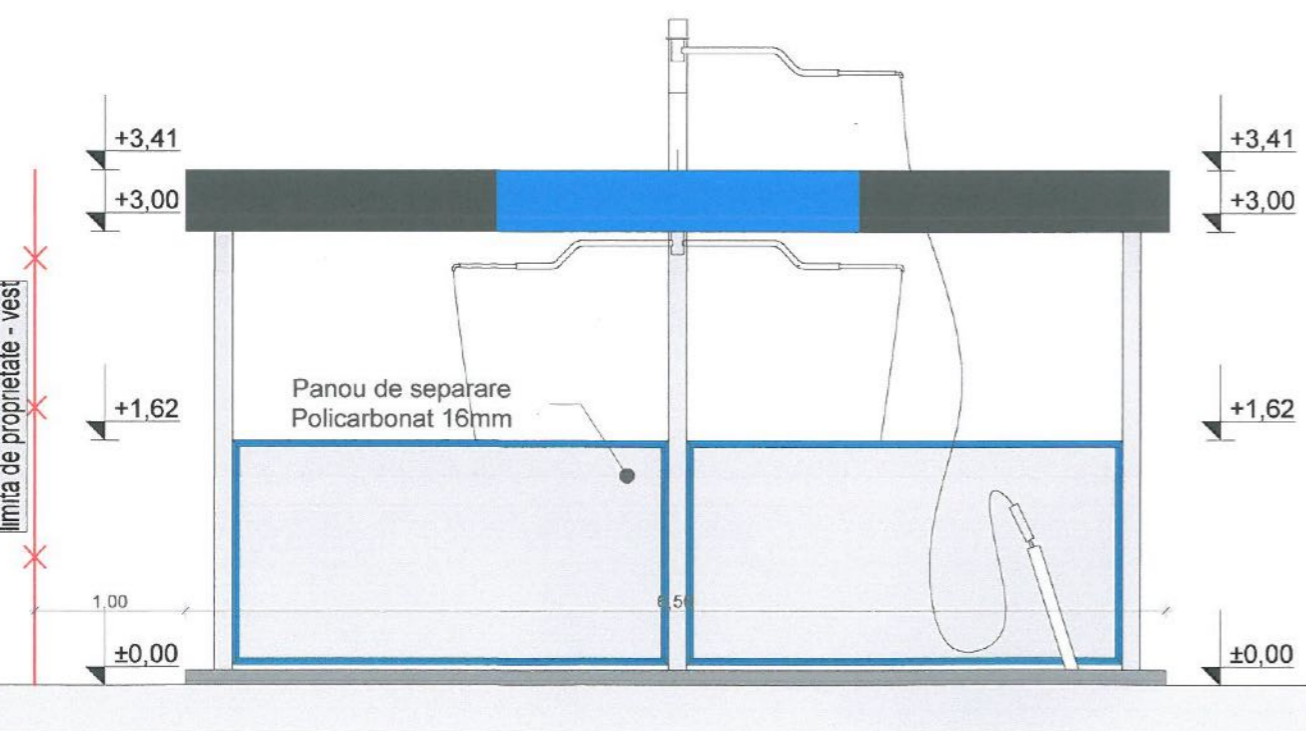

### FATADA LATERALA DREAPTA

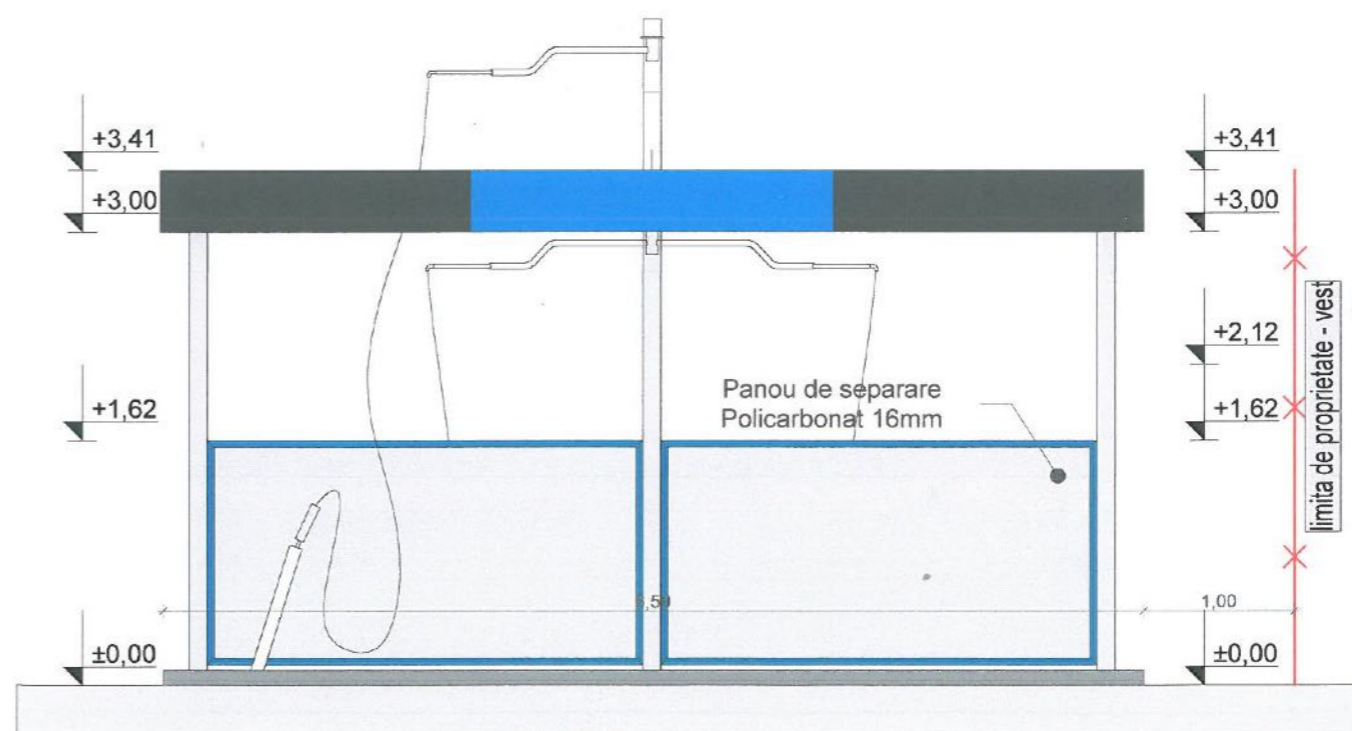

Acest document  
sau partial  
elaborat.Docu

VERIFICATOR



GRAPHISOFT®  
Specificatie  
SEF PROIECT  
PROIECTAT  
REDACTAT

u stalpi metalici - plasa zincata cu ochiuri si  
tie tip pahar din b.a. excentrica

522100  
209350

38

110.00

110.09

110.12

A 428/63

A 428/64

303833

522050  
209350

109.95

1,00

109.90

109.92

7,94



imprejmuire gard cu stalpi metalici - plasa zincata cu ochiuri si  
fundatie tip pahar din b.a. excentrica

9,44

1,00

109.72

109.66

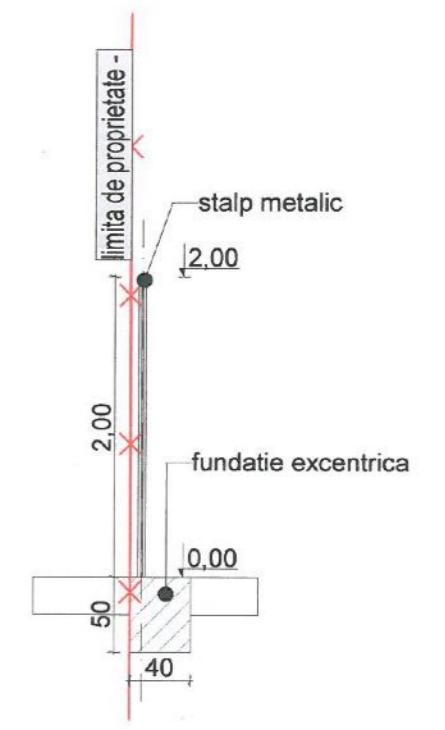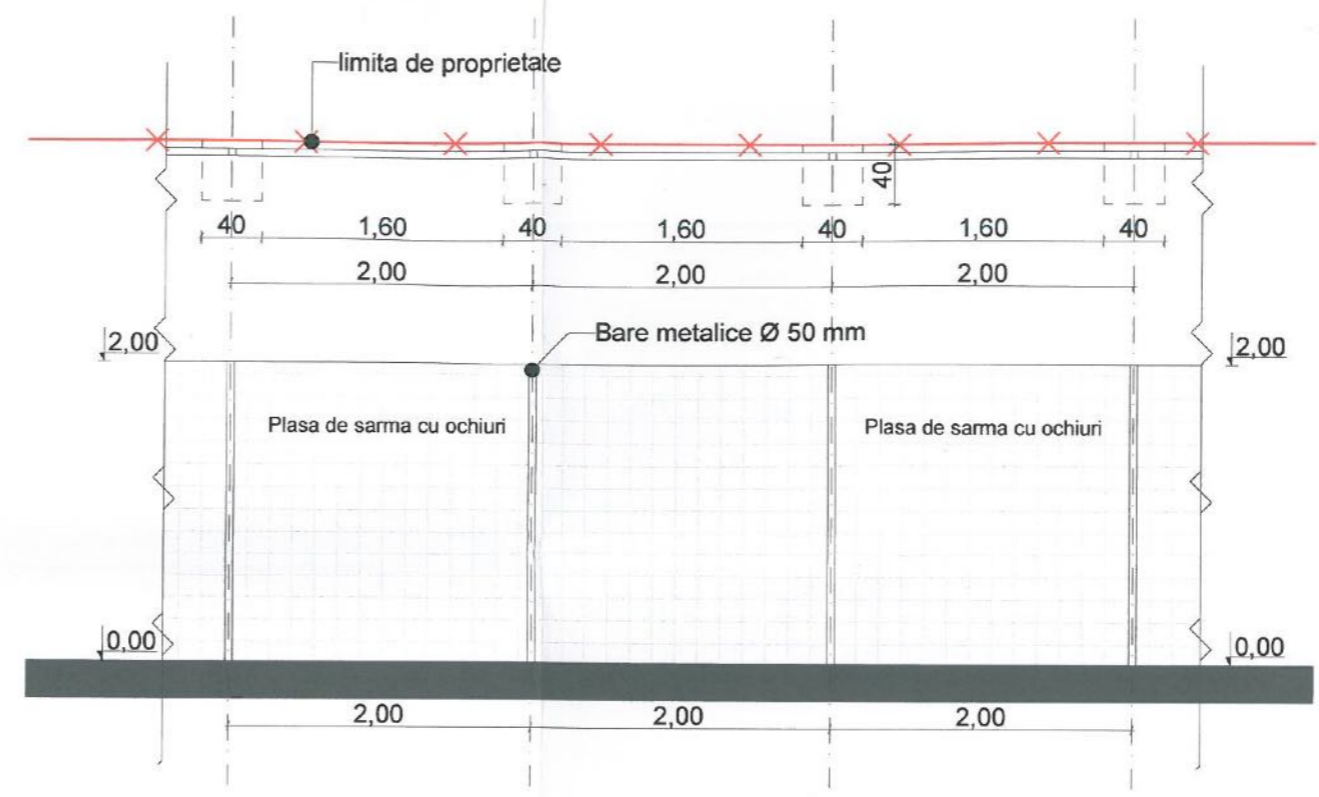

JUDETUL ARAD  
PRIMĂRIA COMUNEI ZĂDĂRENI  
VIZAT SPRE NESCHIMBARE  
Anexă la autorizația de construire