



JUDETUL ARAD  
 PRIMĂRIA COMUNEI ZĂDĂRENI  
 GZAT SA FENI  
 Anexă la autorizația de construire  
 Nr. 13 din 24/09/2023

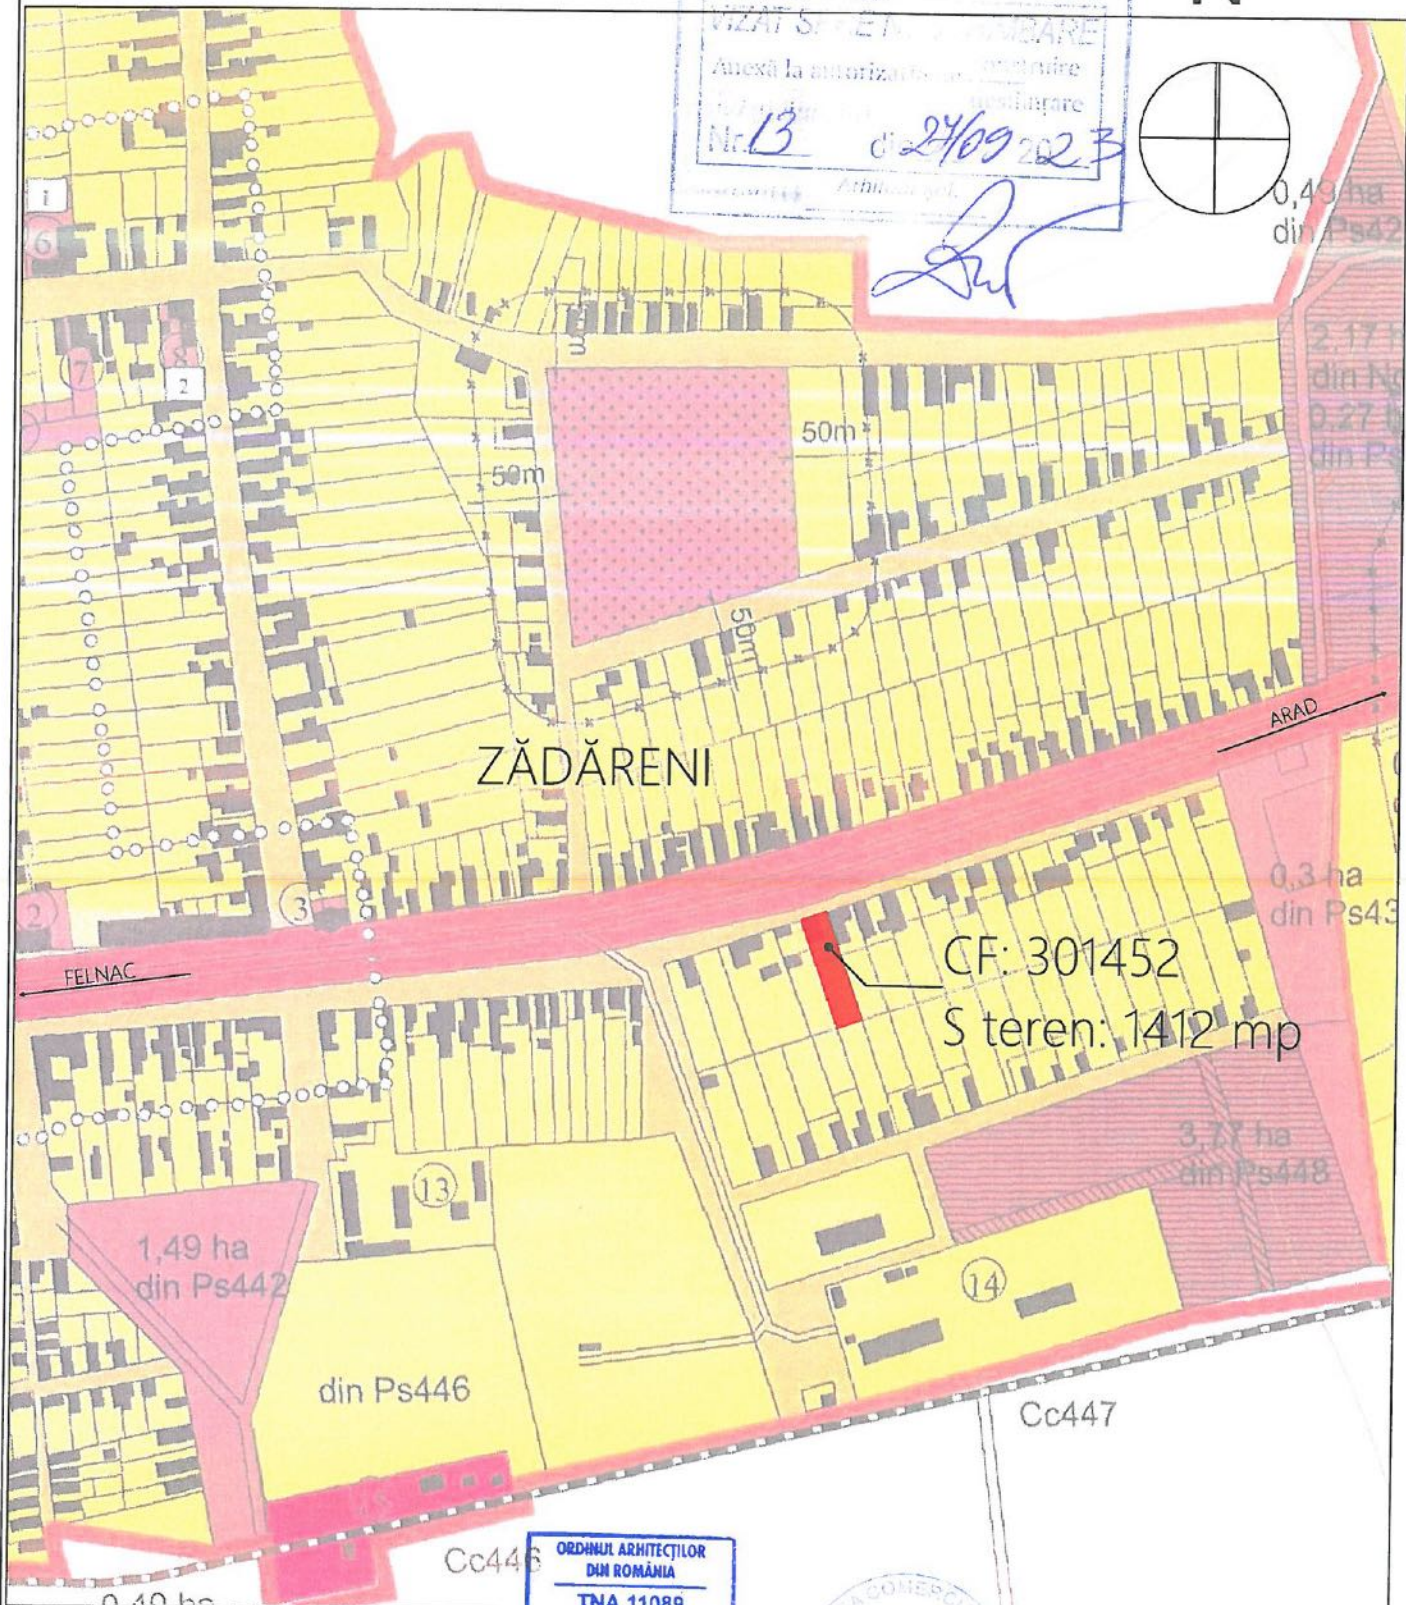

ORDINUL ARHITECȚILOR  
 DIN ROMÂNIA  
 TNA 11089  
 Adrian  
 BANCOȘ  
 Arhitect cu drept de semnătură

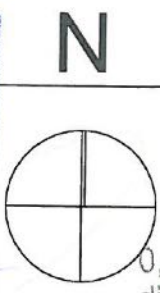

Plan de incadrare 1:5000

VERIFICATOR		REFERAT	
SPECIFICATIE	NUME	SEMNATURA	CERINTA
ALFA INVEST SRL Arad, Calea Victoriei 41-43, ap. 2b CUI RO 24253027		REFERAT / EXPERTIZA NR. / DATA	
SEF PROIECT	arh. Adrian Bancos	Titlu proiect: CONSTRUIRE MAGAZIE UNELTE Zădăreni, sat. Zădăreni, nr.475, CF nr. 301452	Proiect nr.: ARH02/ 2023
PROIECTAT	arh. Adrian Bancos	Beneficiar: STANCU FĂNEL și STANCU GABRIELA	Faza: D.T.A.C
DESENAT	arh. Adrian Bancos	Data: 08/2023	Titlu plansa: Plan de incadrare
			Plansa nr.: A.01.1






ARAD  
DJ 682  
LOC FELNAC  
DOMENIU PUBLIC  
COMUNA ZADARENI

INVENTAR DE COORDONATE  
"Sistem de Proiectie Stereografica 1970"

Nr. Pct.	X [m]	Y [m]
131	521687.95	208449.24
130	521688.16	208449.90
129	521690.32	208456.61
128	521693.80	208467.24
156	521646.27	208482.23
159	521621.59	208490.08
160	521616.01	208472.59
154	521651.55	208460.97

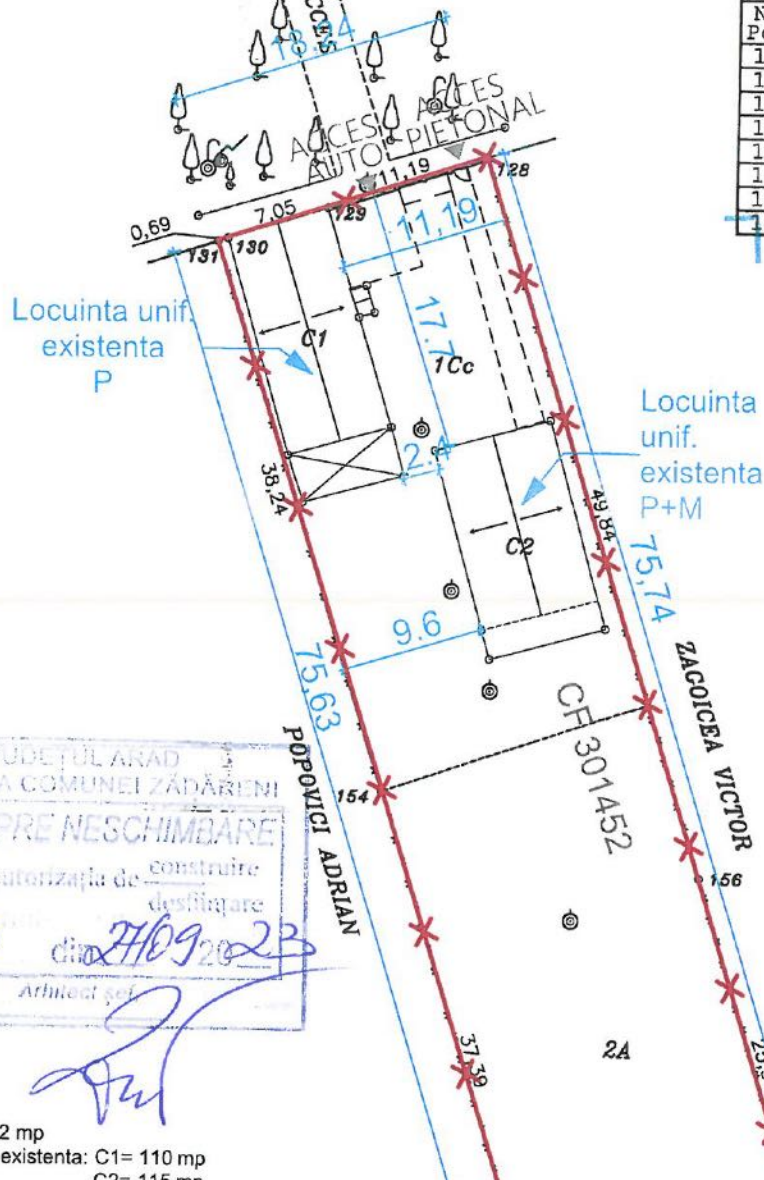

JUDEȚUL ARAD  
PRIMĂRIA COMUNEI ZADĂRENI  
VIZAT SPRE NESCHIMBARE  
Anexa la autorizația de construire  
desfășurare  
Nr. 13 din 27.09.2023  
Arhitect șef


Suprafata teren: 1412 mp  
Suprafata construita existenta: C1= 110 mp  
C2= 115 mp  
Total= 225 mp  
POT existent: 15,93%  
CUT existent: 0,24

ORDINUL ARHITECTILOR  
DIN ROMANIA  
TNA 11089  
Adrian  
BANCOS  
Arhitect cu drept de semnătură




Plan de situatie existent 1:500

VERIFICATOR	NUME	SEMNATURA	CERINTA	REFERAT
SPECIFICATIE				REFERAT / EXPERTIZA NR. / DATA
<b>ALFA INVEST SRL</b> Arad, Calea Victoriei 41-43, ap. 2b CUI RO 24253027				Titlu proiect: CONSTRUIRE MAGAZIE UNELTE Zădăreni, sat. Zădăreni, nr.475, CF nr. 301452
SEF PROIECT	arh. Adrian Bancos		Scara: 1:500	Beneficiar: STANCU FĂNEL și STANCU GABRIELA
PROIECTAT	arh. Adrian Bancos		Data: 08/2023	Titlu plansa: Plan de situație existent
DESENAT	arh. Adrian Bancos			
				Proiect nr.: ARH02/ 2023  Faza: D.T.A.C  Plansa nr.: A.01.2

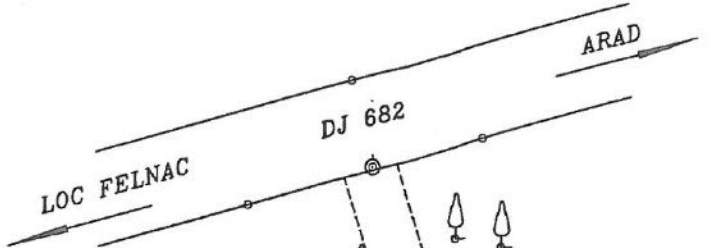

INVENTAR DE COORDONATE  
"Sistem de Proiectie Stereografica 1970"

Nr. Pct.	X [m]	Y [m]
131	521687.95	208449.24
130	521688.16	208449.90
129	521690.32	208456.61
128	521693.80	208467.24
156	521646.27	208482.23
159	521621.59	208490.08
160	521616.01	208472.59
154	521651.55	208460.97

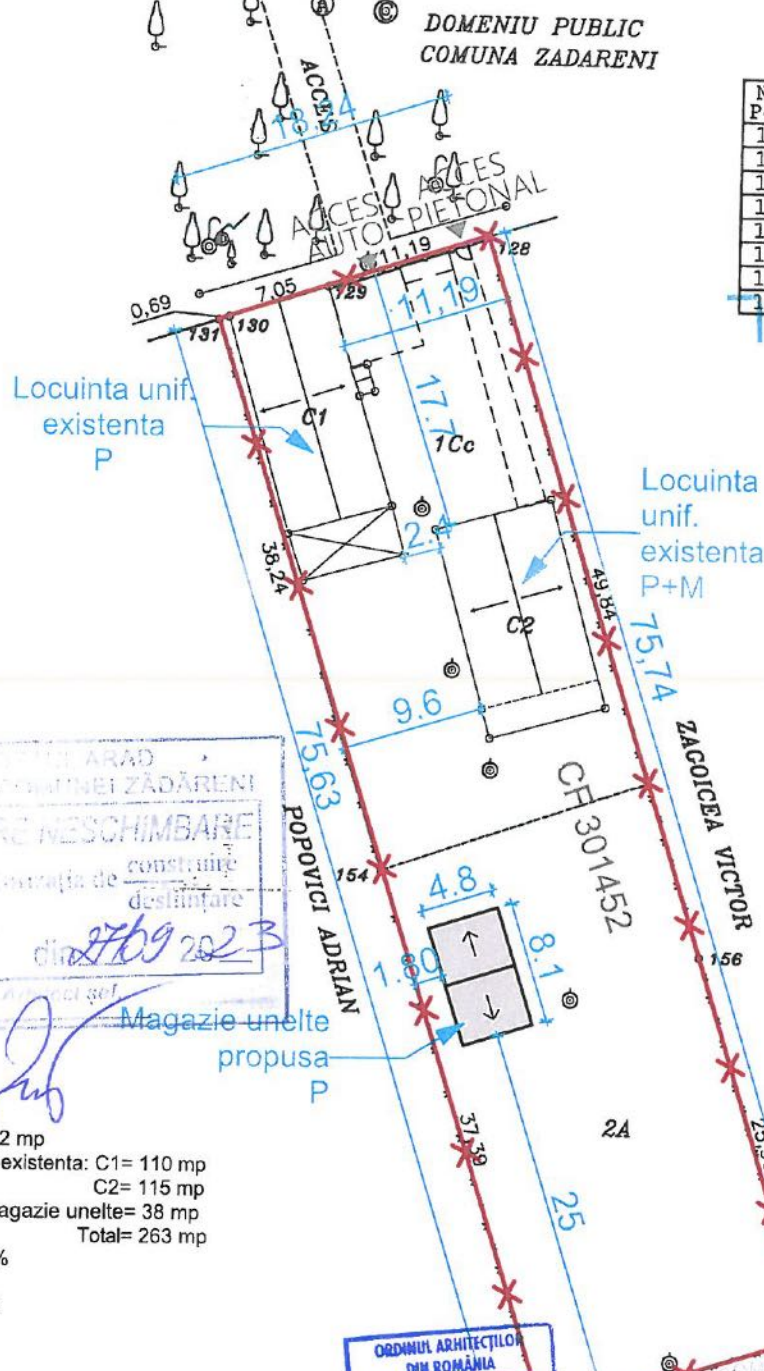

PRIMARIA COMUNEI ZADARENI  
STAT PENTRU NESCHIMBARE  
a actelor de autorizatie de construire  
destinate  
Nr. 13 din 27.09.2023

*[Signature]*

Suprafata teren: 1412 mp  
Suprafata construita existenta: C1= 110 mp  
C2= 115 mp  
C3, magazie unelte= 38 mp  
Total= 263 mp  
  
POT existent: 15,93%  
CUT existent: 0,24  
POT propus: 18,62%  
CUT propus: 0,26

ORDINUL ARHITECTILOR  
DIN ROMANIA  
TNA 11089  
Adrian BANCOS  
Arhitect cu drept de semnatura

Plan de situatie propus 1:500

VERIFICATOR	NUME	SEMNATURA	CERINTA	REFERAT	REFERAT / EXPERTIZA NR. / DATA
ALFA INVEST SRL Arad, Calea Victoriei 41-43, ap. 2b CUI RO 24253027				Titlu proiect: CONSTRUIRE MAGAZIE UNELTE Zadareni, sat. Zadareni, nr.475, CF nr. 301452	Proiect nr.: ARH02/ 2023
SEF PROIECT	arh. Adrian Bancos	<i>[Signature]</i>	Scara: 1:500	Beneficiar: STANCU FANEL și STANCU GABRIELA	Faza: D.T.A.C
PROIECTAT	arh. Adrian Bancos		Data: 08/2023	Titlu plansa: Plan de situatie propus	Plansa nr.: A.01.3
DESENAT	arh. Adrian Bancos				