


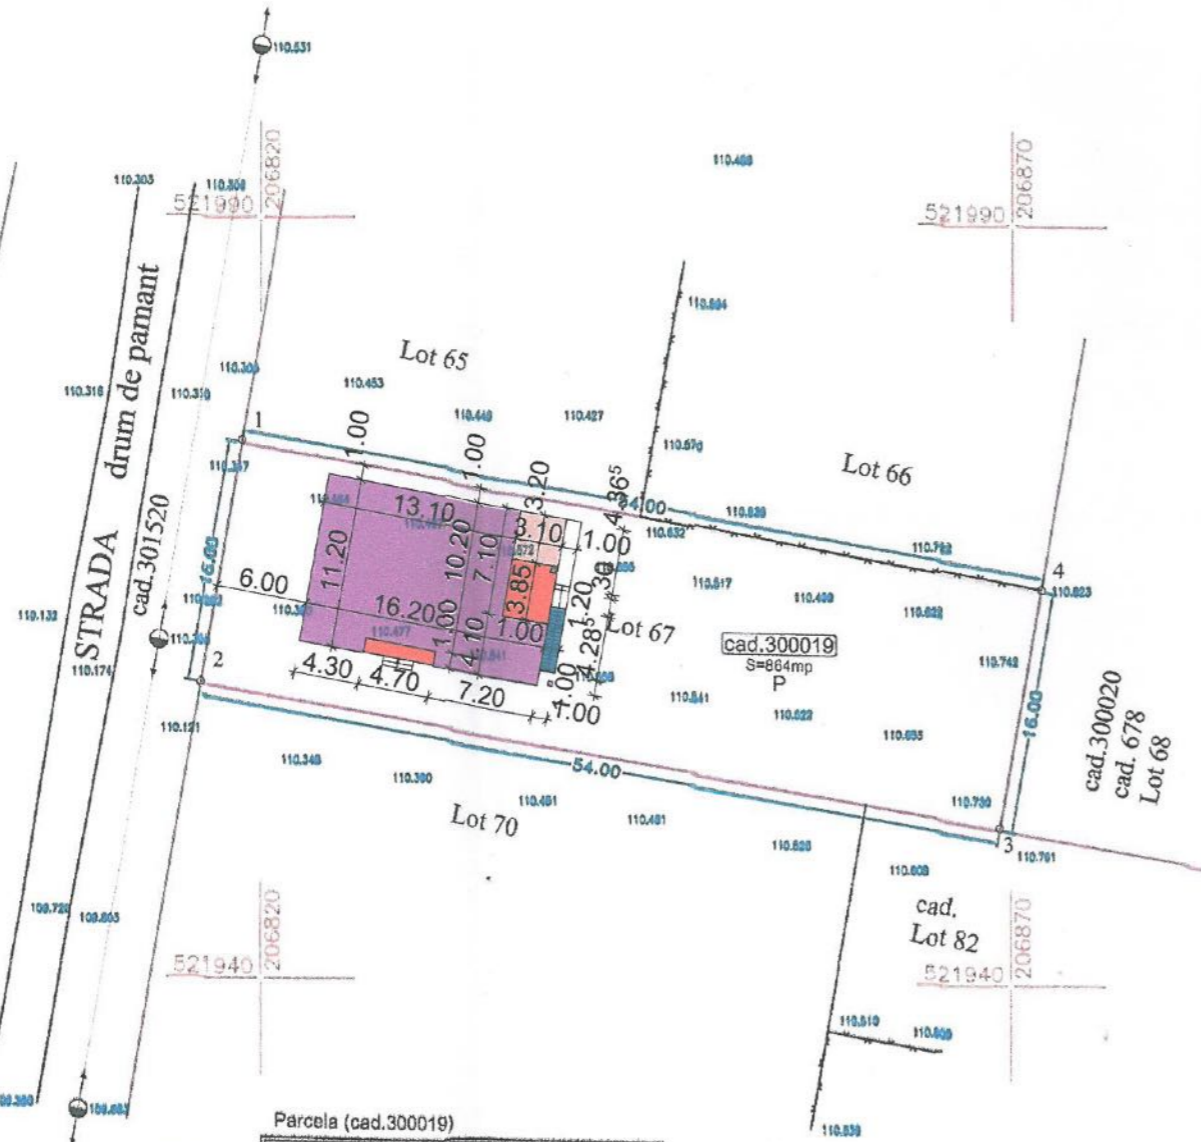

### Plan topografic

Scara 1:500



Parcela (cad.300019)			
Nr. Pct.	Coordonate pot.de contur		Lungimi laturi D(I,H+1)
	X [m]	Y [m]	
1	521975.116	206818.749	16.000
2	521959.348	206816.036	54.000
3	521950.190	206809.254	16.000
4	521965.958	206871.967	54.000
S(cad.300019)=863,99mp P=140,000m			


#### Legendă:

- zonă casă P supusă intervențiilor pentru amenajarea podului
- terasă acoperită propusă spre construire
- terasă neacoperită propusă spre construire
- scară acces mansardă propusă spre construire






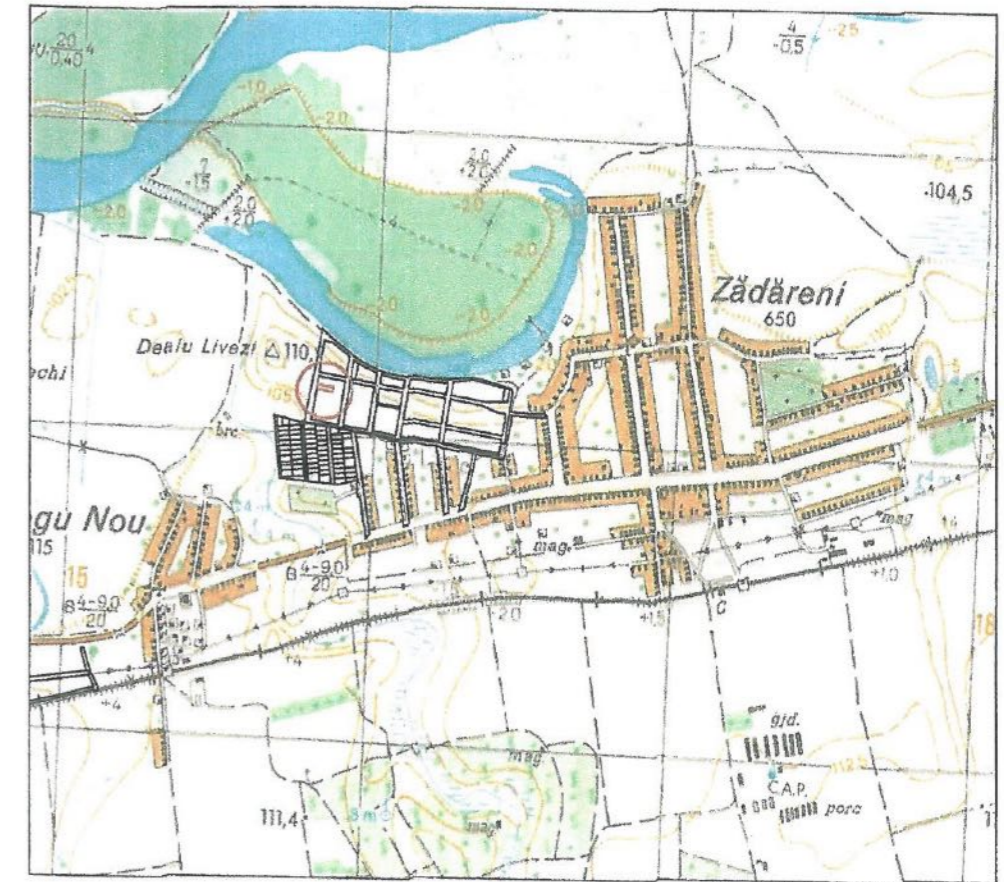


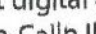
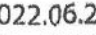
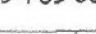
Nr. cadastral	Suprafața măsurată (mp)	Adresa imobilului	
300019	864	loc. Zădăreni, jud. Arad	
Cartea Funciară nr.	300019	UAT	ZADARENI - intravilan

### Plan de încadrare în zonă

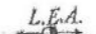Scara 1:25.000



#### LEGENDA

-  linie electrica aeriana pe stalpi din beton
-  limita de proprietate
-  camin vizitare apa/canal
-  rețea gaz
-  aerisire gaz
-  gard de lemn
-  gard din zidarie/beton
-  gard de plasa
-  gard din metal
-  rigolă
-  indicator

Prezentul document recepționat este valabil însoțit de procesul verbal de recepție nr. 1900 data 18/07/2022

Oficiul de Cadastru și Publicitate Imobiliară ARAD

77034 din 28/06/2022

Ionel-Nicolae Safta  
Digitally signed by Ionel-Nicolae Safta  
Date: 2022.07.18 14:23:01 +03'00'

PRIMĂRIA COMUNEI ZĂDĂRENI  
VIZAT SPRE NESCĂMBARE  
Anexă la autorizația de construire  
desființare  
Nr. 18 din 29/07/2022  
Arhitect Sef. ....


Adorian-Calin Ile  
Semnat digital de Adorian-Calin Ile  
Data: 2022.06.28  
09:52:29 +03'00'



A. Date referitoare la teren			
Nr. parcelă top. / cad.	Categoria de folosință	Suprafața (mp)	Mențiuni
cad. 300019	p	864	teren împrejmuit partial cu gard de plasa
Total		864	
B. Date referitoare la construcții			
Cod constr.	Destinație	Suprafața construită la sol (mp)	Mențiuni
-	-	-	-
Total		-	-

Expert				
Verificator			A1	
Verificator/Expert	Nume	Semnatura	Cerinta	Referat nr./Expertiza nr. /Data
 <b>S.C. A.G. PROIECT-S S.R.L.</b> C.U.I. 17069804, J02/2218/2004 B-dul. Stefan Augustin Doinas, nr. 41, ap. 2, ARAD Tel.0721740641				Beneficiar: <b>Chitic Anamaria</b> FAZA D.T.A.C. Titlu Proiect: Modificare de temă la A.C. 25/2022, Amenajare pod la locuință tip Parter Adresa: Jud. Arad, comuna Zădăreni, satul Zădăreni, str. Macilor, nr. 867 Titlu Plansa: Plan de situație PROIECT NR. 138/2023 PL.NR. A.0.1
Specificatie	Nume	Semnatura	Scara	
Sef proiect	Arh. Popa Romeo.		1:500	
Proiectat	Arh. Popa Romeo.		Data	
Desenat	Arh. Popa Romeo.		2023	



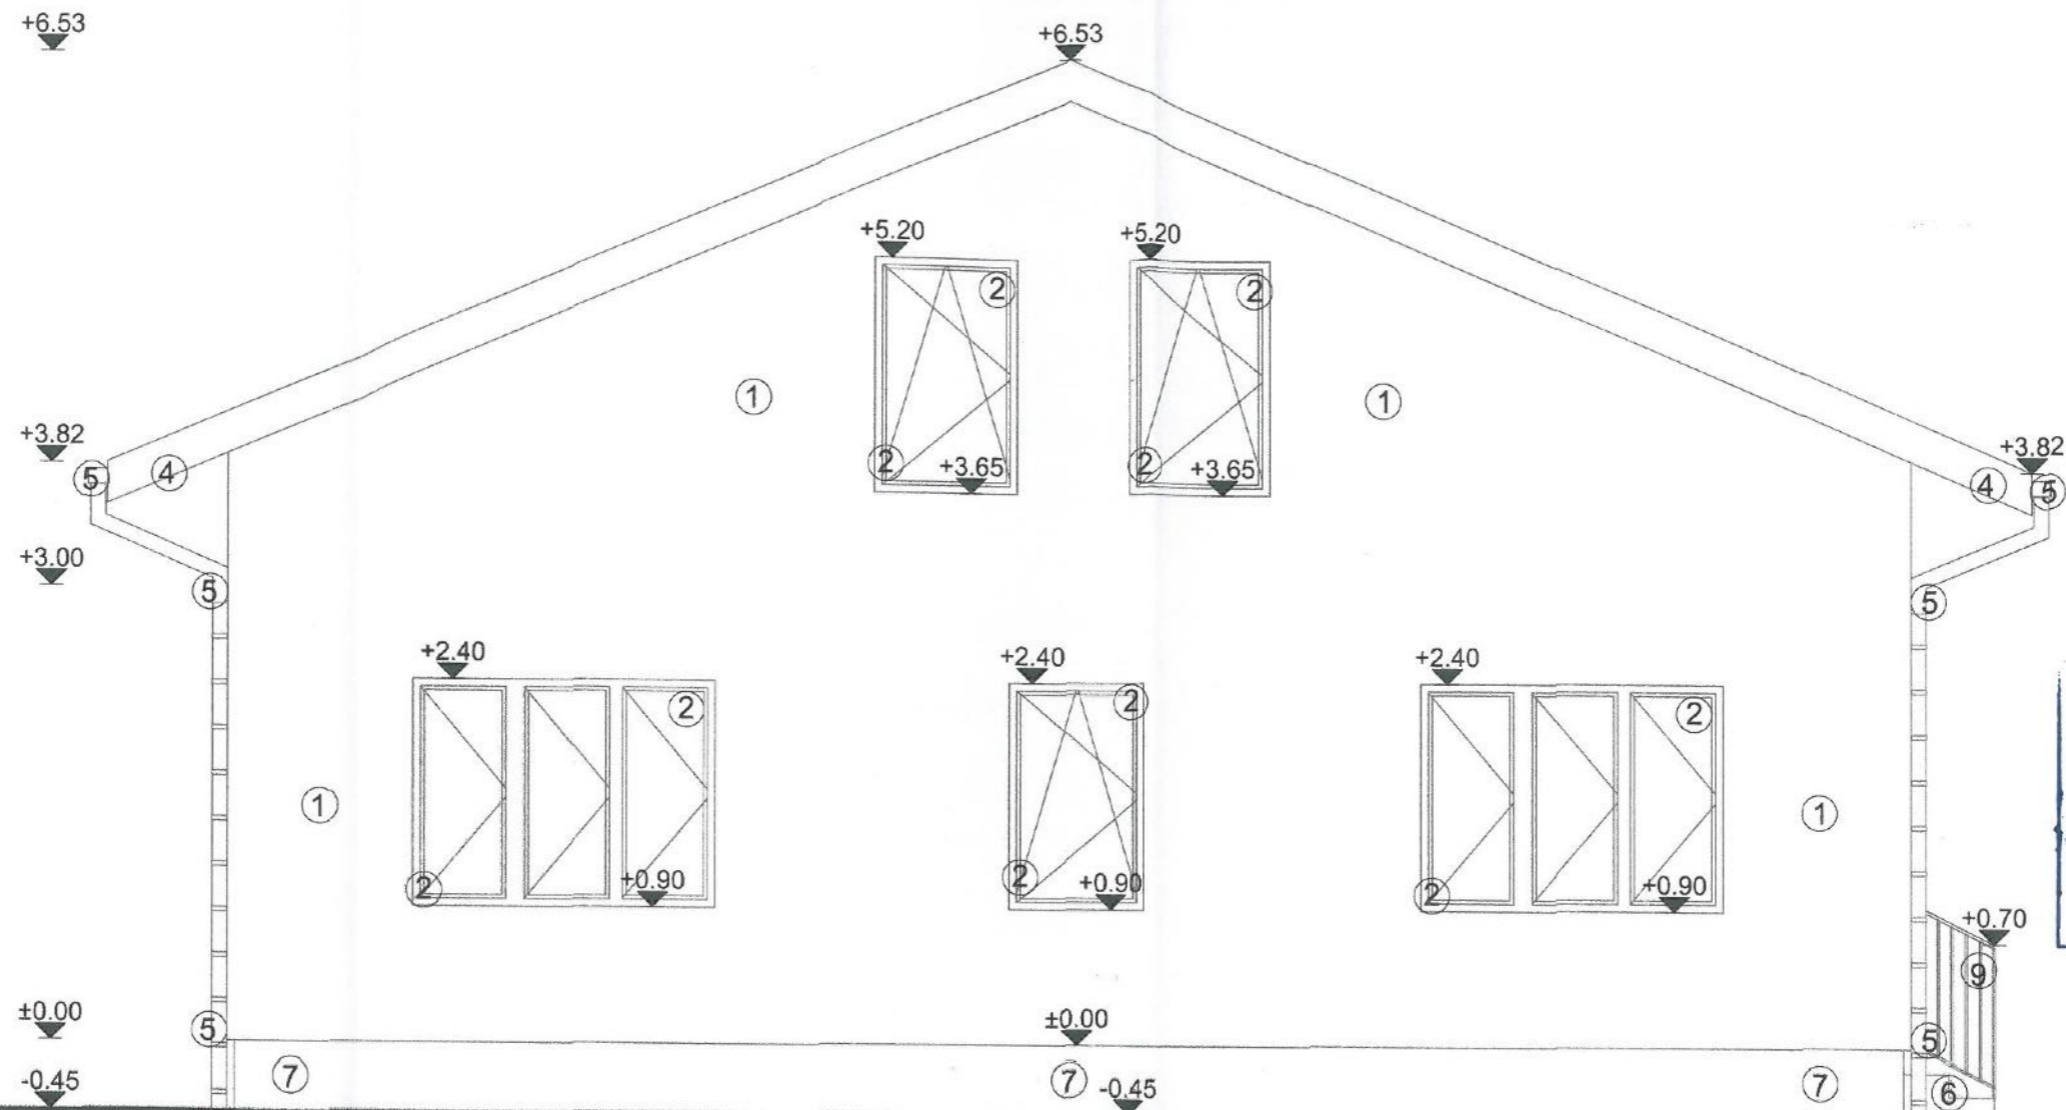


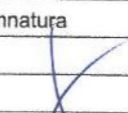
JUDETUL ARAD  
 PRIMĂRIA COMUNEI ZĂDĂRENI  
**VIZAT SPRE NESCHIMBARE**  
 Anexă la autorizația de construire  
 de destinație  
 Nr. 18 din 29/11/2023  
 Arhitect se

**LEGENDA:**


1. ZID REZISTENTA TERMOSISTEM TENCUIT SI FINISAT CU LAVABIL DE EXTERIOR IN CULOAREA ALB
2. TAMPLARIE PVC CUL. GRI GEAM TERMOPAN
3. TAMPLARIE PVC CUL. GRI GEAM TERMOPAN CU STICLA MATA  
 -CU SEMIRABATERE STRICT LA PARTEA SUPERIOARA , ASTFEL INCAT SA IMPIEDICE VEDEREA SPRE FONDUL INVECINAT.  
 -CONFORM ARTICOLULUI 616 DIN NOUL COD CIVIL ACTUALIZAT 2019 - LEGEA 287/2009
4. PAZIE LEMN MASIV BAITUIT SI LAÇUIT
5. JGHEABURI SI BURLANE METALICE ZINCATE CUL GRI INCHIS
6. SCARI BETON ARMAT PLACATE CU GRESIE ANTIDERAPANTA
7. SOCLU BETON ARMAT TENCUIT SI PLACAT CU CARAMIDA APARENȚA
8. STALP BETON ARMAT TENCUIT SI FINISAT CU LAVABIL DE EXT. IN CUL. ALB
9. PARAPET STRUCTURA METALICA
10. INVELITOARE TIGLA CERAMICA CULOAREA ANTRACIT
11. PANOU OPAC
12. PLACA BETON ARMAT TENCUITA, TERMOIZOLATA SI FINISATA PE LATERAL CU LAVABIL DE EXT., IAR LA PARTEA SUPERIORARA CU GRESIE ANTIDERAPANTA

ORDINUL ARHITECTILOR  
 DIN ROMANIA  
 802  
 Romeo  
 POPA  
 Arhitect cu drept de semnatura

CUI 17069804 • J02/2218/2004  
**A.G. PROIECT-S S.R.L.**  
 ARAD, ROMANIA

Expert				
Verificator			A1	
Verificator/Expert	Nume	Semnatura	Cerinta	Referat nr./Expertiza nr. /Data
	<b>S.C. A.G. PROIECT-S S.R.L.</b> C.U.I. 17069804, J02/2218/2004 B-dul. Stefan Augustin Doinas, nr. 41, ap. 2, ARAD Tel.0721740641			<b>Beneficiar:</b> <b>Chitic Anamaria</b> <b>Titlu Proiect:</b> Modificare de tema la A.C. 25/2022, Amenajare pod la locuinta tip Parter <b>Adresa:</b> Jud. Arad, comuna Zădăreni, satul Zădăreni, str. Macilor, nr. 867
	<b>Specificatie</b> <b>Sef proiect</b> <b>Proiectat</b> <b>Desenat</b>	Nume Arh. Popa Romeo. Arh. Popa Romeo. Arh. Popa Romeo.	Semnatura 	Scara 1:50 Data 2023



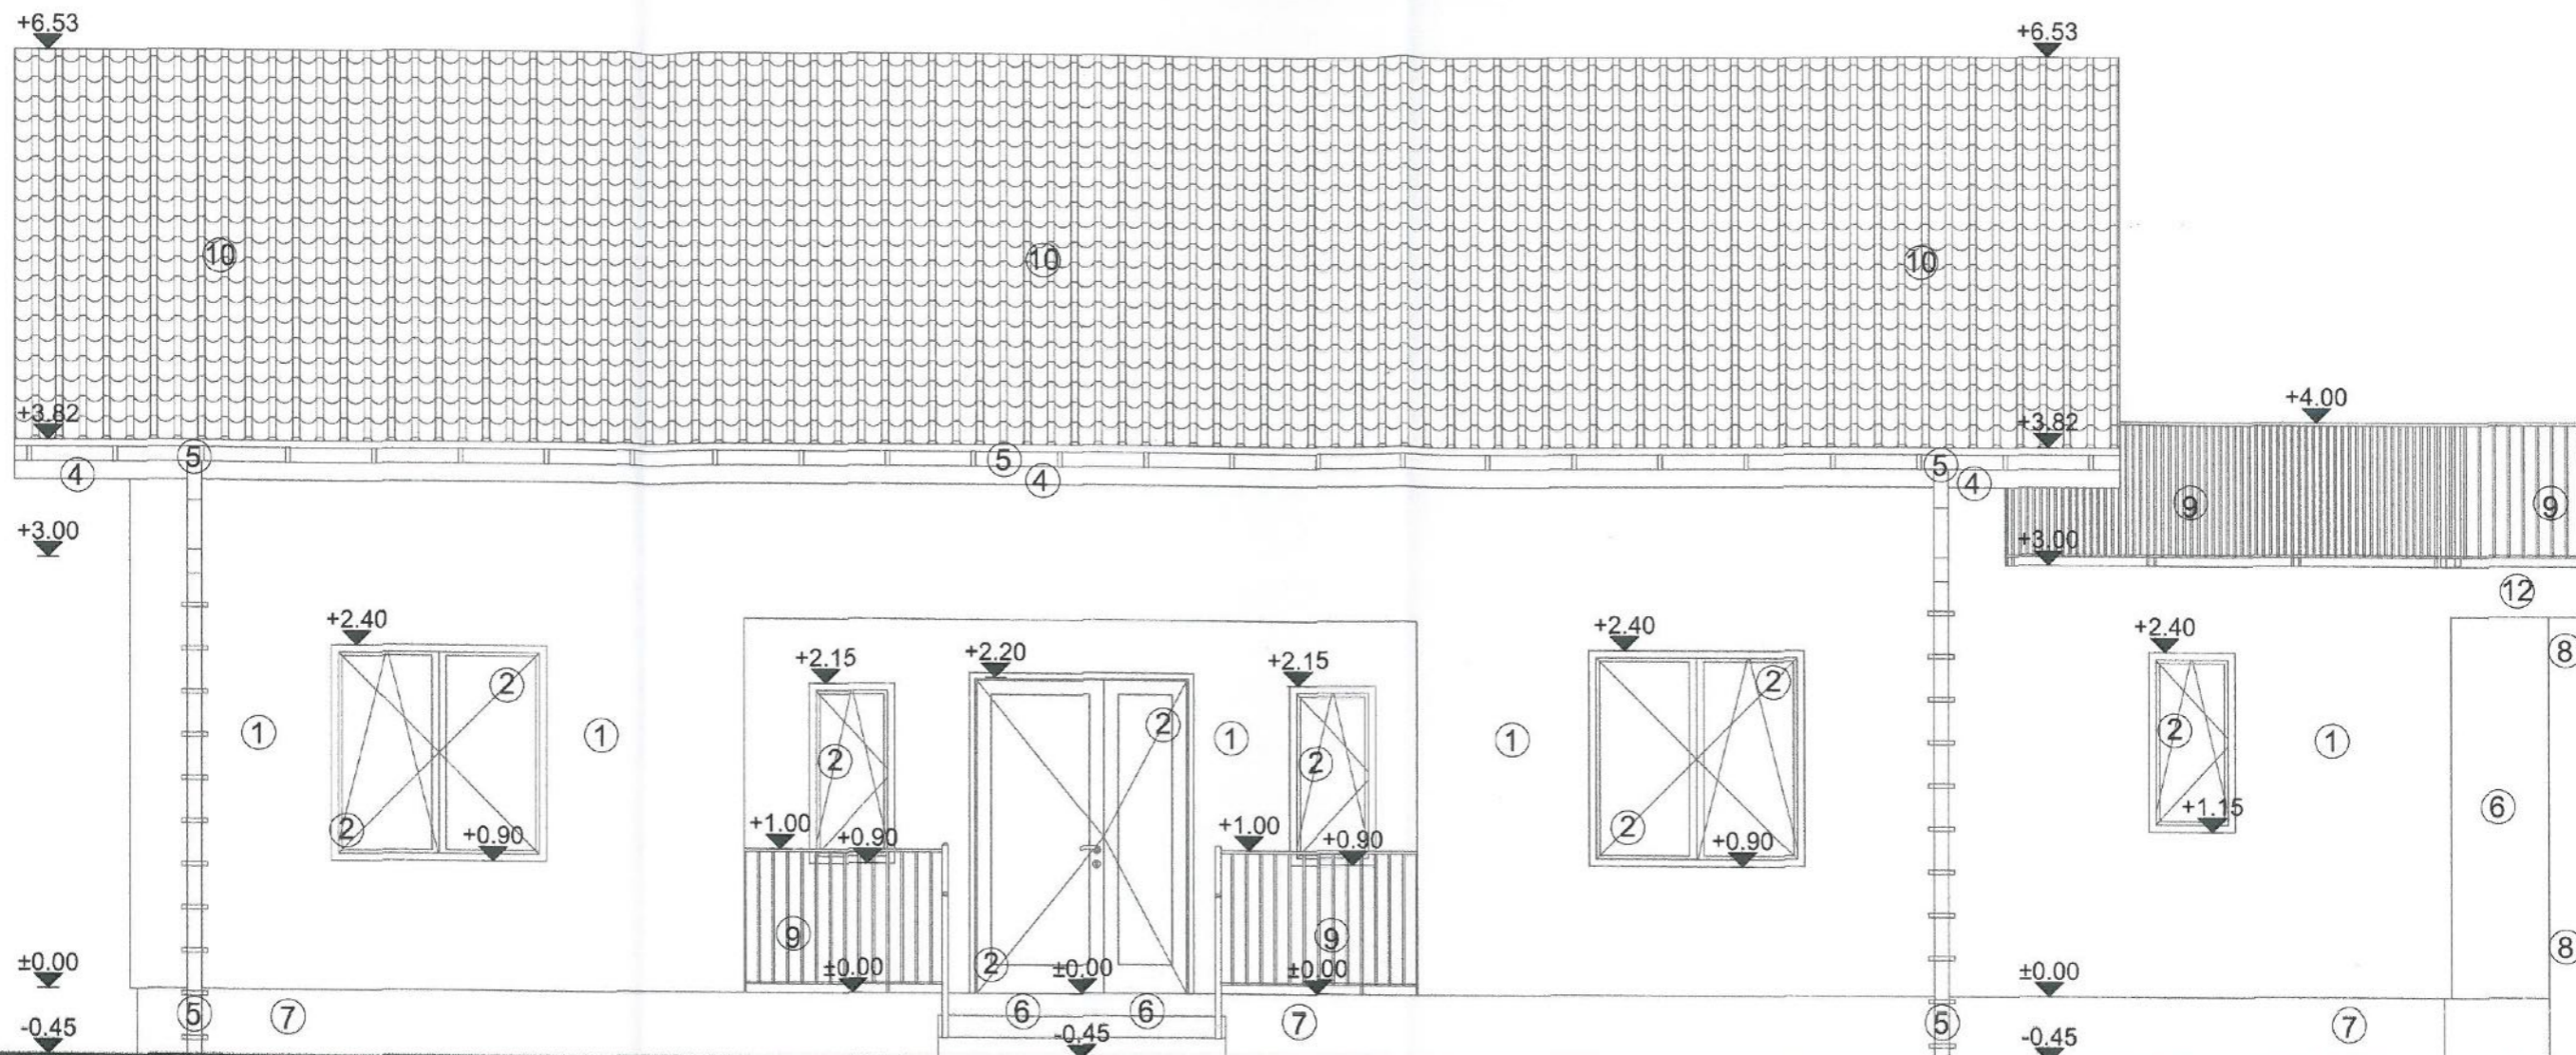


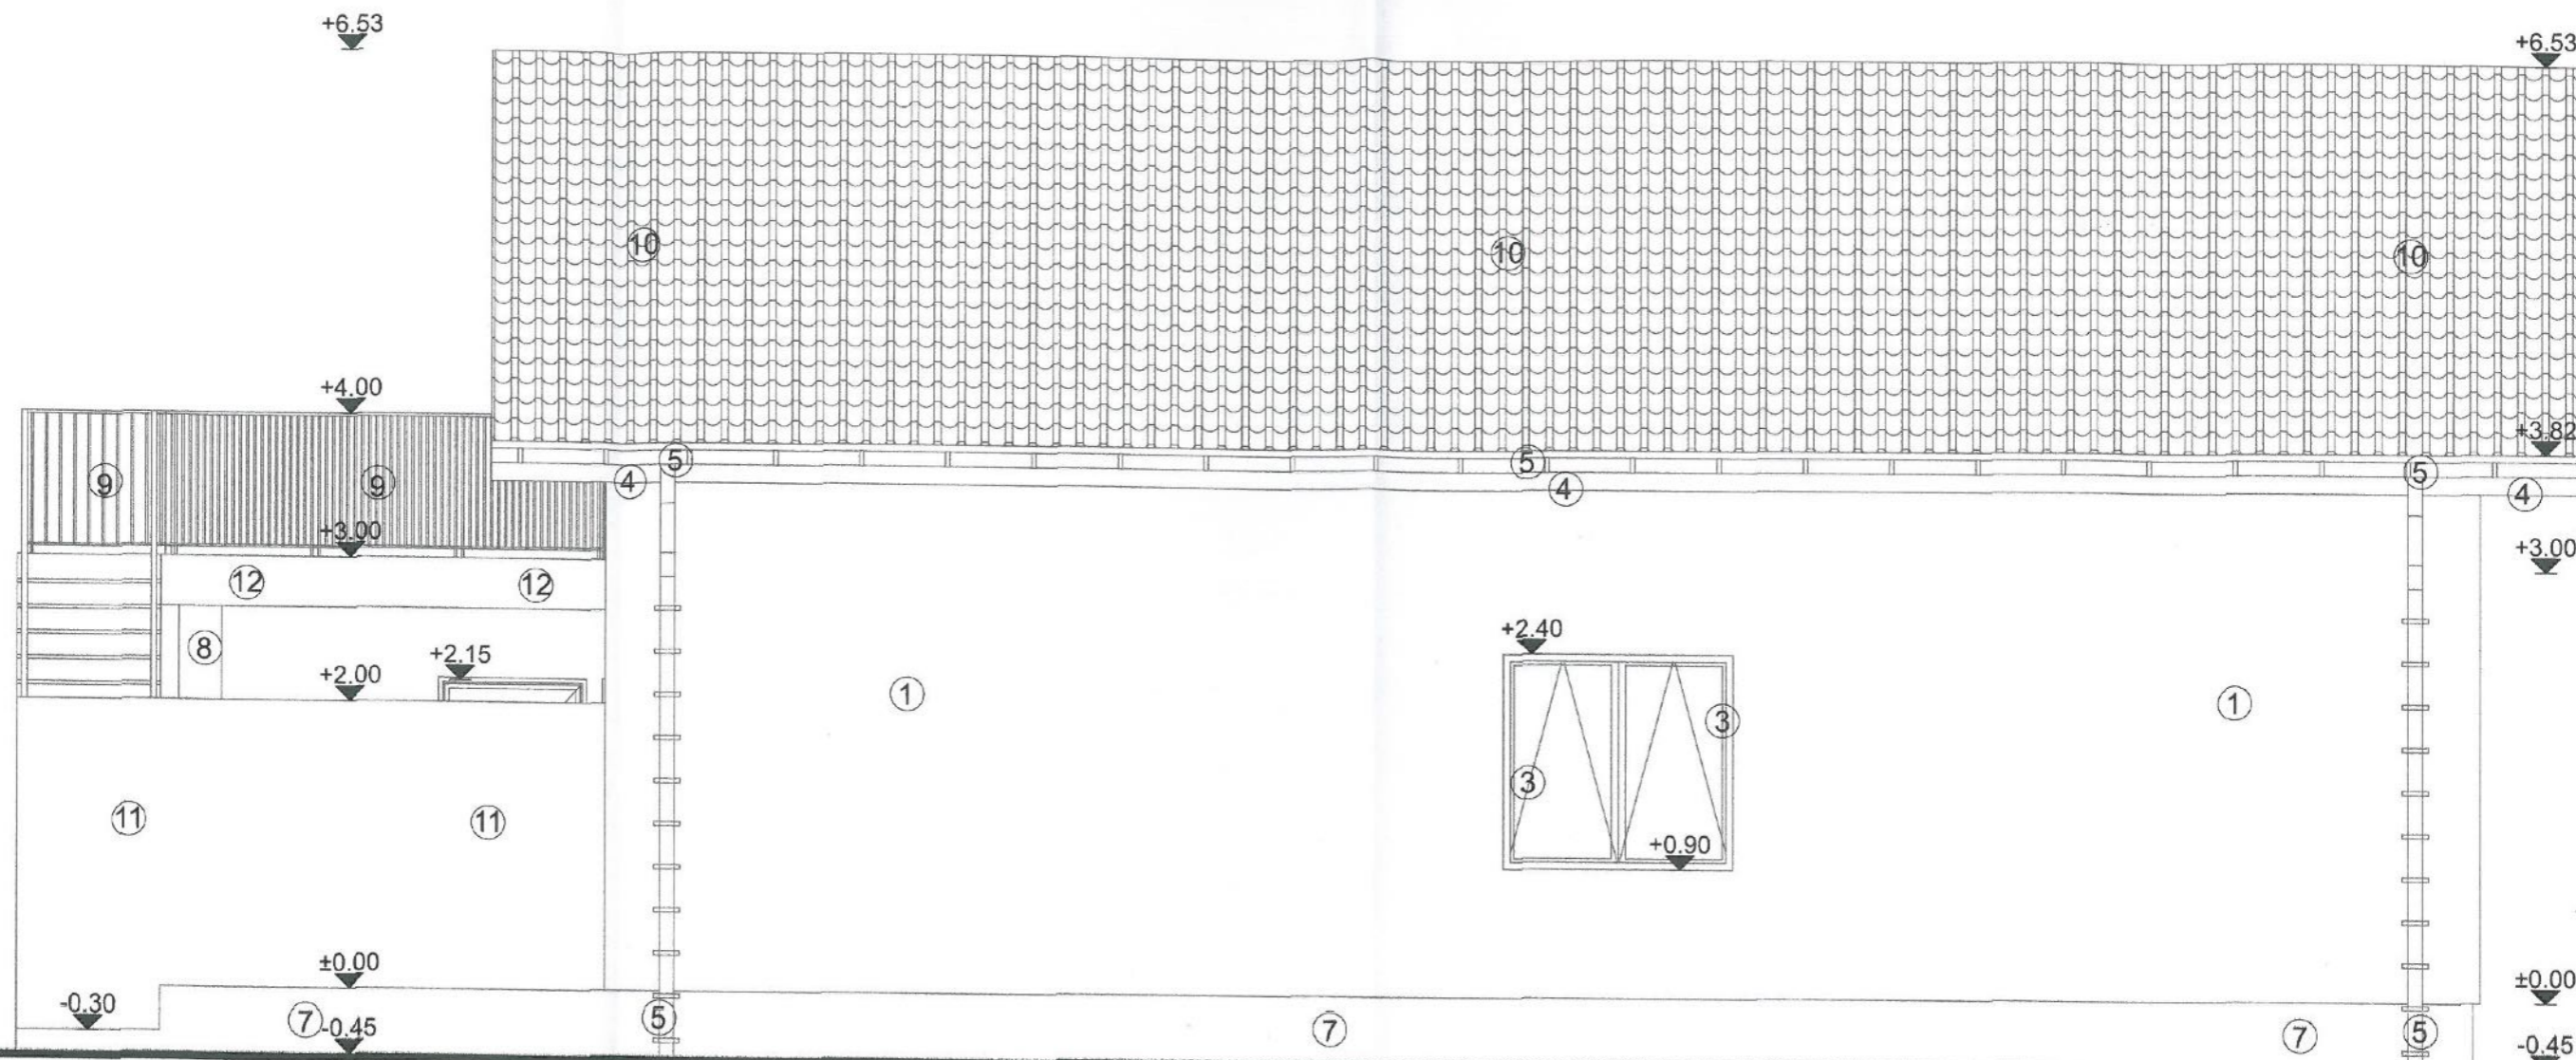
LEGENDA:

1. ZID REZISTENTA TERMOSISTEM TENCUIT SI FINISAT CU LAVABIL DE EXTERIOR IN CULOAREA ALB
2. TAMPLARIE PVC CUL. GRI GEAM TERMOPAN
3. TAMPLARIE PVC CUL. GRI GEAM TERMOPAN CU STICLA MATA  
-CU SEMIRABATERE STRICT LA PARTEA SUPERIOARA , ASTFEL INCAT SA IMPIEDICE VEDEREA SPRE FONDUL INVECINAT.  
-CONFORM ARTICOLULUI 616 DIN NOUL COD CIVIL ACTUALIZAT 2019 - LEGEA 287/2009
4. PAZIE LEMN MASIV BAITUIT SI LACUIT
5. JGHEABURI SI BURLANE METALICE ZINCATE CUL GRI INCHIS
6. SCARI BETON ARMAT PLACATE CU GRESIE ANTIDERAPANTA
7. SOCLU BETON ARMAT TENCUIT SI PLACAT CU CARAMIDA APARENTA
8. STALP BETON ARMAT TENCUIT SI FINISAT CU LAVABIL DE EXT. IN CUL. ALB
9. PARAPET STRUCTURA METALICA
10. INVELITOARE TIGLA CERAMICA CULOAREA ANTRACIT
11. PANOU OPAC
12. PLACA BETON ARMAT TENCUITA, TERMOIZOLATA SI FINISATA PE LATERAL CU LAVABIL DE EXT., IAR LA PARTEA SUPERIORARA CU GRESIE ANTIDERAPANTA



Expert					
Verificator			A1		
Verificator/Expert	Nume	Semnatura	Cerinta	Referat nr./Expertiza nr. /Data	
	 <b>S.C. A.G. PROIECT-S S.R.L.</b> C.U.I. 17069804, J02/2218/2004 B-dul. Stefan Augustin Doinas, nr. 41, ap. 2, ARAD Tel.0721740641			Beneficiar: <b>Chitic Anamaria</b> Titlu Proiect: Modificare de temă la A.C. 25/2022, Amenajare pod la locuință tip Parter Adresa: Jud. Arad, comuna Zădăreni, satul Zădăreni, str. Macilor, nr. 867 Titlu Plansa: Fațadă lateral dreapta	FAZA D.T.A.C. PROIECT NR. 138/2023 PL.NR. A.0.7
Specificatie	Nume	Semnatura	Scara		
Sef proiect	Arh. Popa Romeo.		1:50		
Proiectat	Arh. Popa Romeo.		Data		
Desenat	Arh. Popa Romeo.		2023		






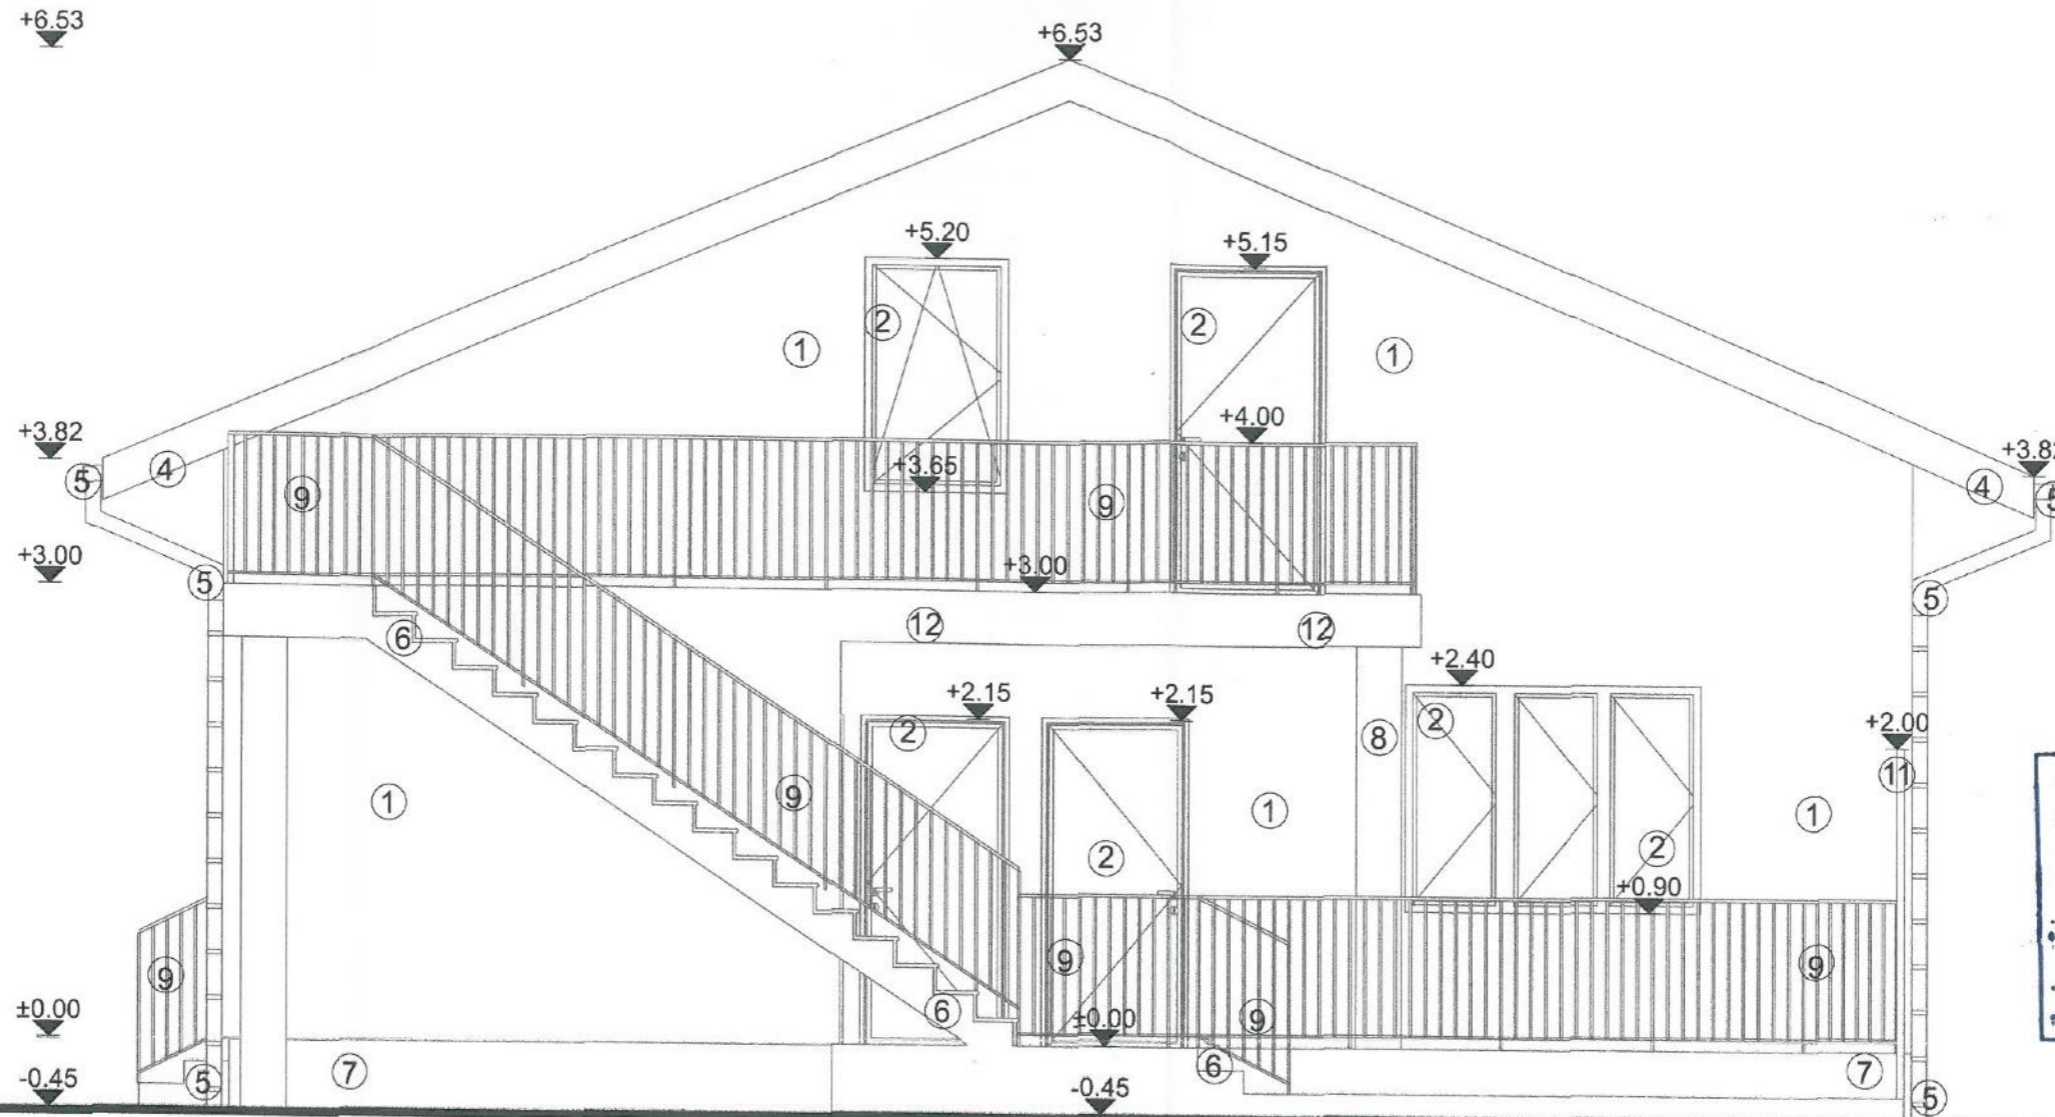
**LEGENDA:**

1. ZID REZISTENTA TERMOSISTEM TENCUIT SI FINISAT CU LAVABIL DE EXTERIOR IN CULOAREA ALB
2. TAMPLARIE PVC CUL. GRI GEAM TERMOPAN
3. TAMPLARIE PVC CUL. GRI GEAM TERMOPAN CU STICLA MATA  
-CU SEMIRABATERE STRICT LA PARTEA SUPERIOARA , ASTFEL INCAT SA IMPIEDICE VEDEREA SPRE FONDUL INVECINAT.  
-CONFORM ARTICOLULUI 616 DIN NOUL COD CIVIL ACTUALIZAT 2019 - LEGEA 287/2009
4. PAZIE LEMN MASIV BAITUIT SI LACUIT
5. JGHEABURI SI BURLANE METALICE ZINCATE CUL GRI INCHIS
6. SCARI BETON ARMAT PLACATE CU GRESIE ANTIDERAPANTA
7. SOCLU BETON ARMAT TENCUIT SI PLACAT CU CARAMIDA APARENTA
8. STALP BETON ARMAT TENCUIT SI FINISAT CU LAVABIL DE EXT. IN CUL. ALB
9. PARAPET STRUCTURA METALICA
10. INVELITOARE TIGLA CERAMICA CULOAREA ANTRACIT
11. PANOU OPAC
12. PLACA BETON ARMAT TENCUITA, TERMOIZOLATA SI FINISATA PE LATERAL CU LAVABIL DE EXT., IAR LA PARTEA SUPERIORARA CU GRESIE ANTIDERAPANTA



Expert						
Verificator			A1			
Verificator/Expert	Nume	Semnatura	Cerinta	Referat nr./Expertiza nr. /Data		
	 <b>S.C. A.G. PROIECT-S S.R.L.</b> C.U.I. 17069804, J02/2218/2004 B-dul. Stefan Augustin Doinas, nr. 41, ap. 2, ARAD Tel.0721740641			Beneficiar:	<b>Chitic Anamaria</b>	FAZA D.T.A.C.
Specificatie	Nume	Semnatura	Scara	Titlu Proiect: Modificare de temă la A.C. 25/2022, Amenajare pod la locuință tip Parter		
Sef proiect	Arh. Popa Romeo.		1:50	Adresa: Jud. Arad, comuna Zădăreni, satul Zădăreni, str. Macilor, nr. 867		
Proiectat	Arh. Popa Romeo.		Data	Titlu Plansa:		
Desenat	Arh. Popa Romeo.		2023	Fațadă lateral stânga		
					PROIECT NR. 138/2023	
					PL.NR. A.0.8	


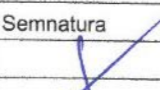




LEGENDA:

1. ZID REZISTENTA TERMOSISTEM TENCUIT SI FINISAT CU LAVABIL DE EXTERIOR IN CULOAREA ALB
2. TAMPLARIE PVC CUL. GRI GEAM TERMOPAN
3. TAMPLARIE PVC CUL. GRI GEAM TERMOPAN CU STICLA MATA  
-CU SEMIRABATERE STRICT LA PARTEA SUPERIOARA , ASTFEL INCAT SA IMPIEDICE VEDEREA SPRE FONDUL INVECINAT.  
-CONFORM ARTICOLULUI 616 DIN NOUL COD CIVIL ACTUALIZAT 2019 - LEGEA 287/2009
4. PAZIE LEMN MASIV BAITUIT SI LACUIT
5. JGHEABURI SI BURLANE METALICE ZINCATE CUL GRI INCHIS
6. SCARI BETON ARMAT PLACATE CU GRESIE ANTIDERAPANTA
7. SOCLU BETON ARMAT TENCUIT SI PLACAT CU CARAMIDA APARENTA
8. STALP BETON ARMAT TENCUIT SI FINISAT CU LAVABIL DE EXT. IN CUL. ALB
9. PARAPET STRUCTURA METALICA
10. INVELITOARE TIGLA CERAMICA CULOAREA ANTRACIT
11. PANOU OPAC
12. PLACA BETON ARMAT TENCUITA, TERMOIZOLATA SI FINISATA PE LATERAL CU LAVABIL DE EXT., IAR LA PARTEA SUPERIORARA CU GRESIE ANTIDERAPANTA



Expert				
Verificator			A1	
Verificator/Expert	Nume	Semnatura	Cerinta	Referat nr./Expertiza nr. /Data
 <b>S.C. A.G. PROIECT-S S.R.L.</b> C.U.I. 17069804, J02/2218/2004 B-dul. Stefan Augustin Doinas, nr. 41, ap. 2, ARAD Tel.0721740641			Beneficiar: <b>Chitic Anamaria</b> Titlu Proiect: Modificare de temă la A.C. 25/2022, Amenajare pod la locuință tip Parter Adresa: Jud. Arad, comuna Zădăreni, satul Zădăreni, str. Macilor, nr. 867 Titlu Plansa: Fațadă posterioară	
Specificatie	Nume	Semnatura	Scara	PROIECT NR.
Sef proiect	Arh. Popa Romeo.		1:50	138/2023
Proiectat	Arh. Popa Romeo.		Data	PL.NR.
Desenat	Arh. Popa Romeo.		2023	A.0.9