

NEDELA COSTEL SEBASTIAN
 INSTALATOR AUTORIZAT GAZE NATURALE
 TIP EGD
 LEGITIMATIE NR. 512160903
 PERIOADA DE VALABILITATE 19.12.2026

DUMULESC MIRCEA
 [Signature]



Nr. 20 din 18/12 2025
 Arhitect șef,
 [Signature]

INSTAL GROUP S.R.L.
 1996
 10200
 ROMANIA

FĂȘIE SAMUII
 INSTALATOR AUTORIZAT GAZE NATURALE
 TIP PGD
 LEGITIMATIE NR. 208160072
 PERIOADA DE VALABILITATE 23.08.2026

Verificator: ing. Dumulesc Mircea

S.C. INSTAL GROUP S.R.L.
 Lugoj, Str. Timotei Cipariu, Nr. 3
 Tel./Fax. 0257 276466/0257 206 626
 e-mail: office@instalgroup.ro



Beneficiar: DELGAZ GRID SA
 Solicitant: COMUNA ZADARENI
 Locatie: Zadareni, str. Macilor, Tineretului
 jud. ARAD
 Denumirea lucrarii:
 Extindere conducta gaze naturale

Nr. proiect
 12376
 2023

Faza:
 DTAC

Proiectat ing. Fasie S.
 Desenat ing. Fasie S.


[Signature]

Denumirea plansei: Incadrare in zona
 Scara: 1-5000



Planșa:
 G-01

NOTA 1:

- 1). Pe parcursul executiei lucrarilor se vor respecta "Normele tehnice pentru proiectarea, executarea si exploatarea sistemelor de alimentare cu gaze naturale" NTPEE-2018, cat si legislatia, normele, prescriptiile tehnice si standardele la care NTPEE-2018 face referire.
- 2). Materialul tubular va fi din polietilena PE100 SDR11 si va fi insotit de certificat de calitate. Elementele de asamblare vor fi din materiale compatibile cu cele ale tevilor.
- 3). Echipamentele de sudura trebuie sa respecte conditiile impuse de "Norme tehnice pentru proiectarea, executarea si exploatarea sistemelor de alimentare cu gaze naturale" NTPEE-2018 si sa fie agrementate conform prevederilor in vigoare.

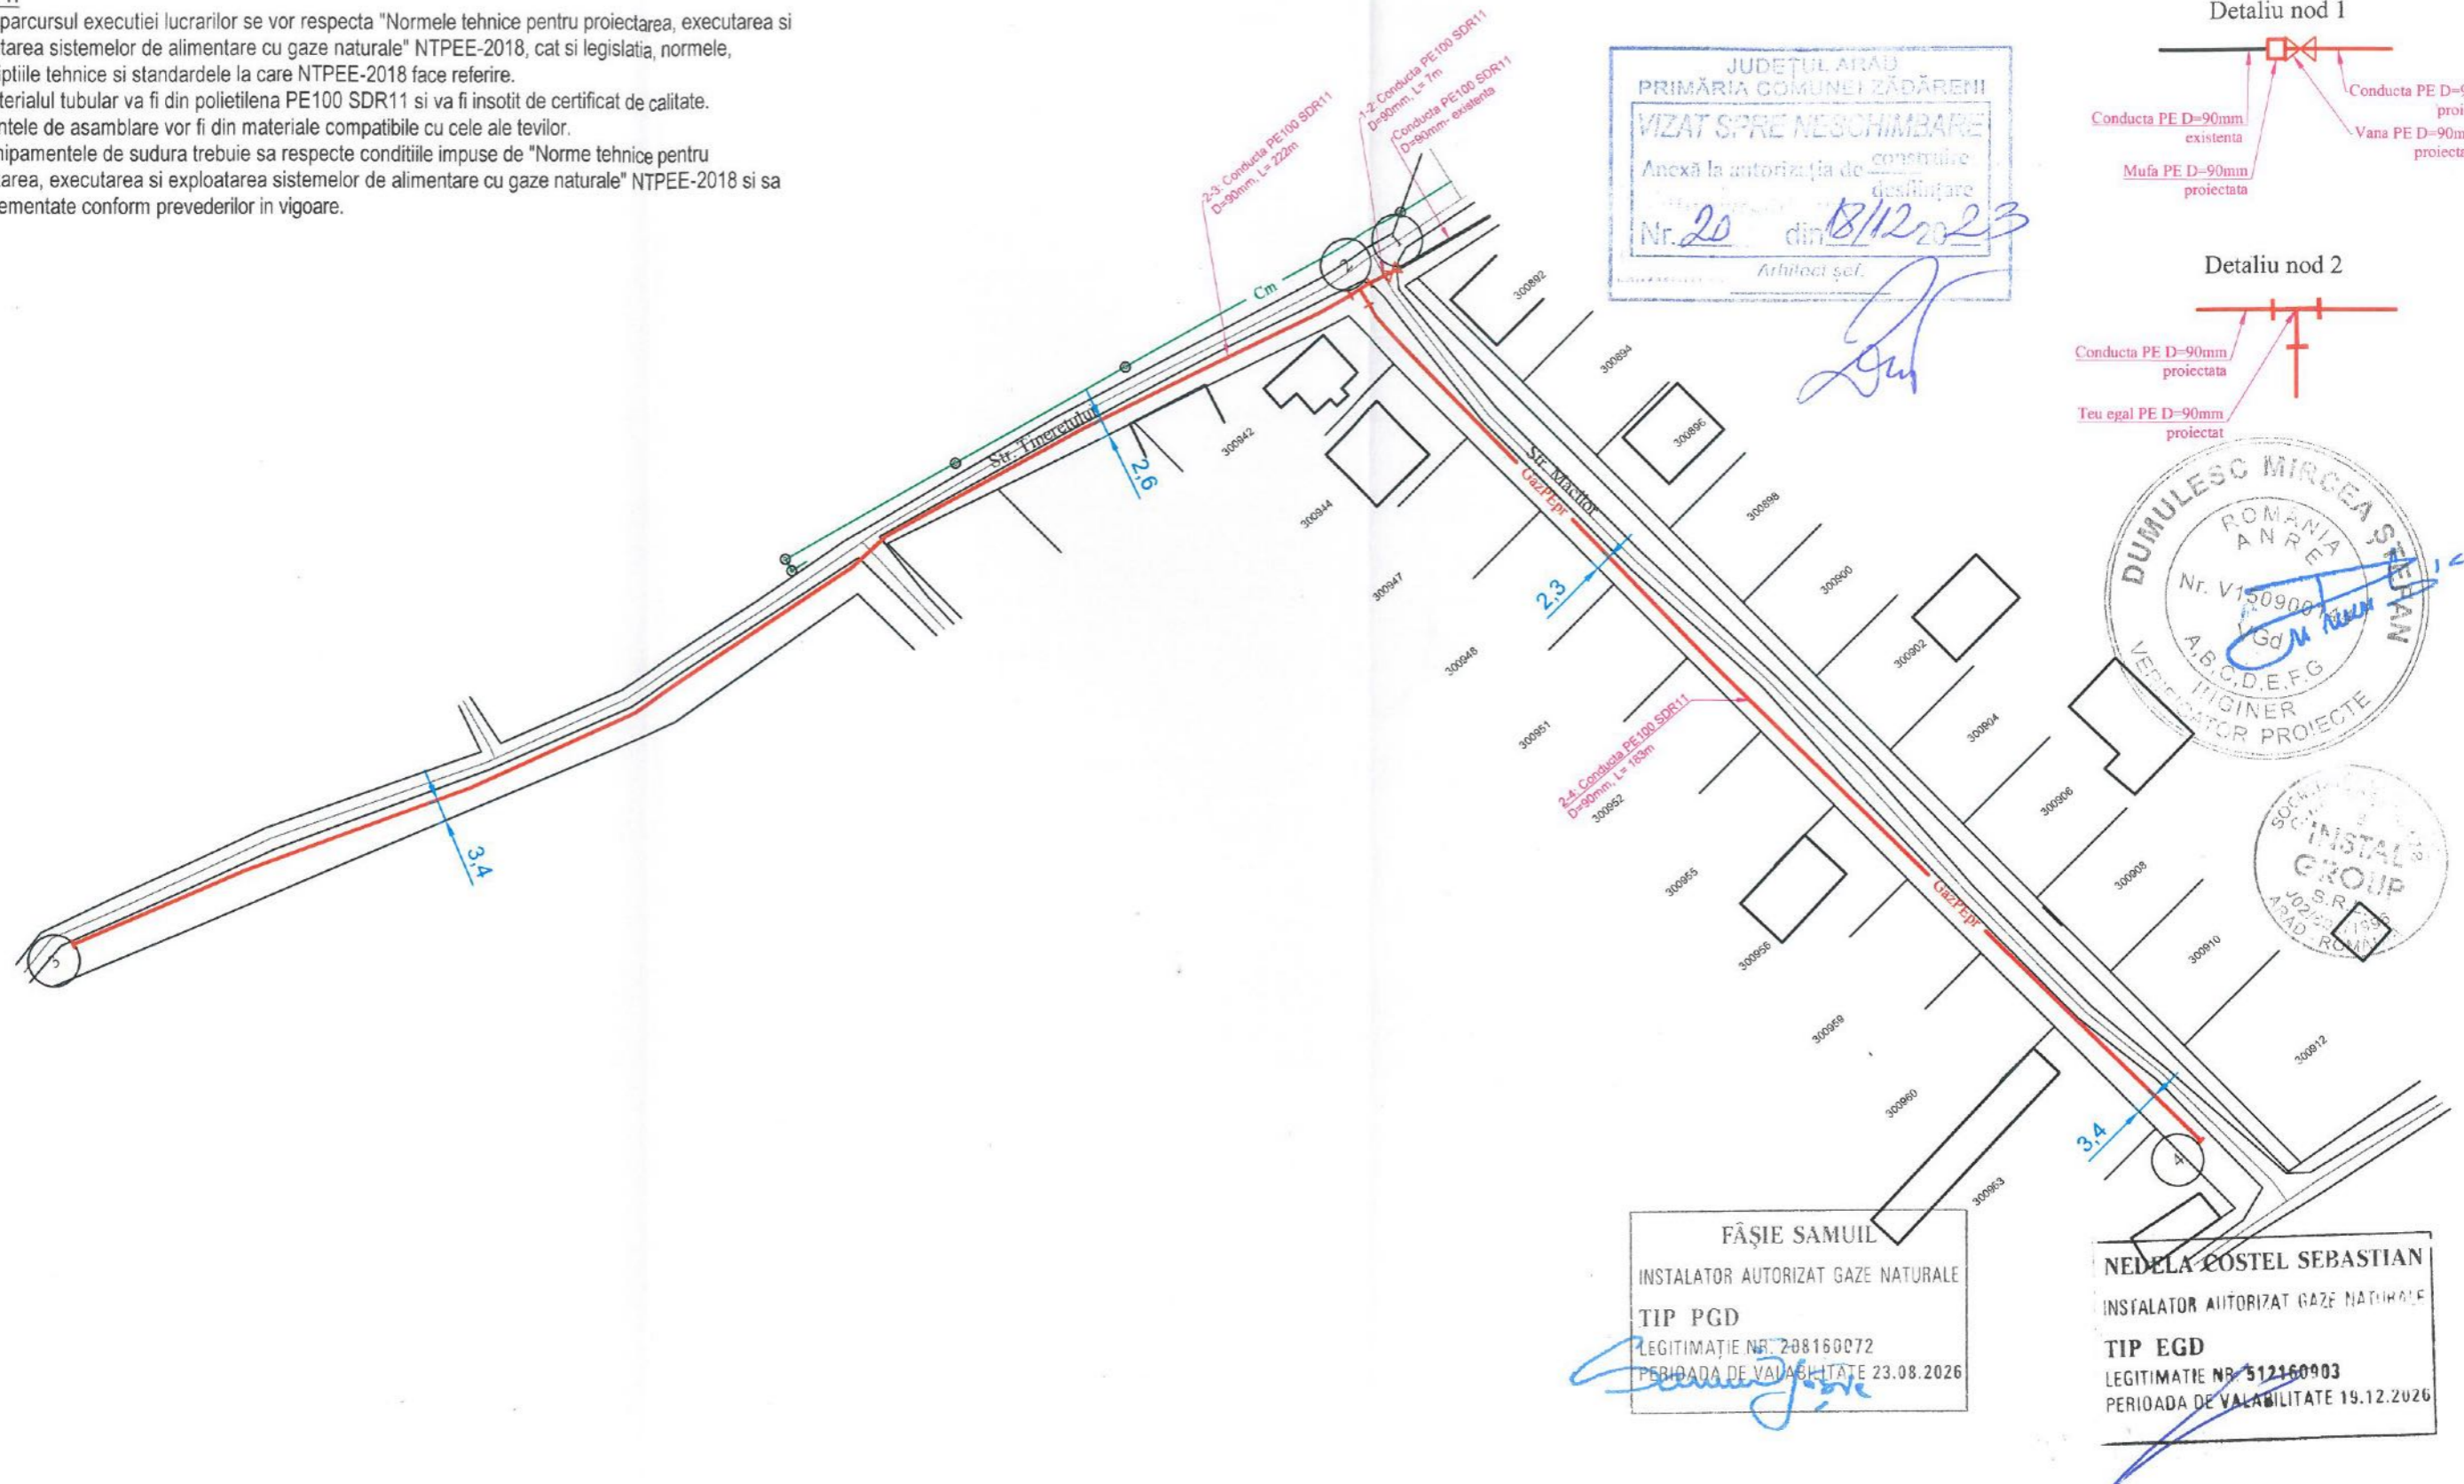

JUDETUL ARAD
 PRIMĂRIA COMUNEI ZĂDĂRENI
VIZAT SPRE NESCHIMBARE
 Anexă la autorizația de construire
 desființare
 Nr. 20 din 18/12/2023
 Arhitect șef.

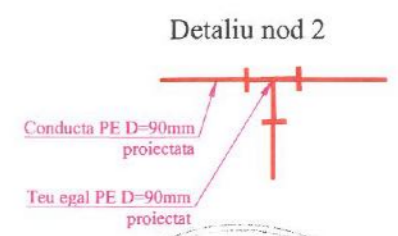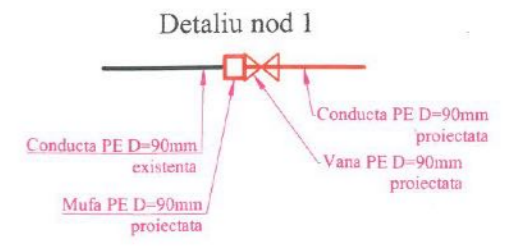

DUMULESC MIRCEA ȘTEFAN
 ROMANIA
 AN RE
 Nr. V150900
 Gd
 A,B,C,D,E,F,G
 INGINER
 VERIFICATOR PROIECTE

SCHEMĂ
 INSTAL
 GROUP
 S.R.L.
 JUDEȚUL ARAD, ROMANIA

FĂȘIE SAMUIL
 INSTALATOR AUTORIZAT GAZE NATURALE
 TIP PGD
 LEGITIMATIE NR. 208160072
 PERIOADA DE VALABILITATE 23.08.2026

NEDELA COSTEL SEBASTIAN
 INSTALATOR AUTORIZAT GAZE NATURALE
 TIP EGD
 LEGITIMATIE NR. 512160903
 PERIOADA DE VALABILITATE 19.12.2026

LEGENDA:

- Conducta gaze naturale PE D=90mm presiune redusa proiectata, L= 412m
- Conducta gaze naturale PE 90mm presiune redusa existenta

Verificator: ing. Dumulesc Mircea				
S.C. INSTAL GROUP S.R.L. Lugoj, Str. Timotei Cipariu, Nr. 3 Tel./Fax. 0257 276466/0257 206 626 e-mail: office@instalgroup.ro			Beneficiar: DELGAZ GRID SA Solicitant: COMUNA ZADARENI Locatie: Zadareni, str. Macilor, Tineretului jud. ARAD	Nr. proiect 12376 2023
Proiectat ing. Fasie S. Desenat ing. Fasie S.			Denumirea lucrarii: Extindere conducta si bransamente gaze naturale	Faza: DTAC
		Denumirea plansei: Plan de situatie Scara: 1-1000	Plansa: G-02/1	