

JUDETUL ARAD
PRIMĂRIA COMUNEI ZĂDĂRENI
LITAT DE NESCIMBARE



NEDELA COSTEL SEBASTIAN
INSTALATOR AUTORIZAT GAZE NATURALE
TIP EGD

FĂSIE SAMUEL
INSTALATOR AUTORIZAT GAZE NATURALE
TIP PGD

Verificator: ing. Dumulesc Mircea
LEGITIMATIE NR. 519160903
PERIODA DE VALABILITATE 14.12.2026

LEGITIMATIE NR. 208160072

S.C. INSTAL GROUP S.R.L.
Lugoj, Str. Timotei Cipariu, Nr. 3
Tel./Fax. 0257 276466/0257 206 626
e-mail: office@instalgroup.ro



Beneficiar: DEVGAZ GRID SA
Solicitant: COMUNA ZADARENI
Locatie: Zadareni, str. Macilor, jud. ARAD

Nr. proiect
12375
2023

Denumirea lucrării:
Extindere conducta gaze naturale

Faza:
DTAC

Proiectat ing. Fasie S.
Desenat ing. Fasie S.



Denumirea plansei: Incadrare in zona
Scara: 1-5000

Plansa:
G-01

NOTA 1:

- 1). Pe parcursul executiei lucrarilor se vor respecta "Normele tehnice pentru proiectarea, executarea si exploatarea sistemelor de alimentare cu gaze naturale" NTPEE-2018, cat si legislatia, normele, prescriptiile tehnice si standardele la care NTPEE-2018 face referire.
- 2). Materialul tubular va fi din polietilena PE100 SDR11 si va fi insotit de certificat de calitate. Elementele de asamblare vor fi din materiale compatibile cu cele ale tevilor.
- 3). Echipamentele de sudura trebuie sa respecte conditiile impuse de "Norme tehnice pentru proiectarea, executarea si exploatarea sistemelor de alimentare cu gaze naturale" NTPEE-2018 si sa fie agrementate conform prevederilor in vigoare.

Detaliu nod 1

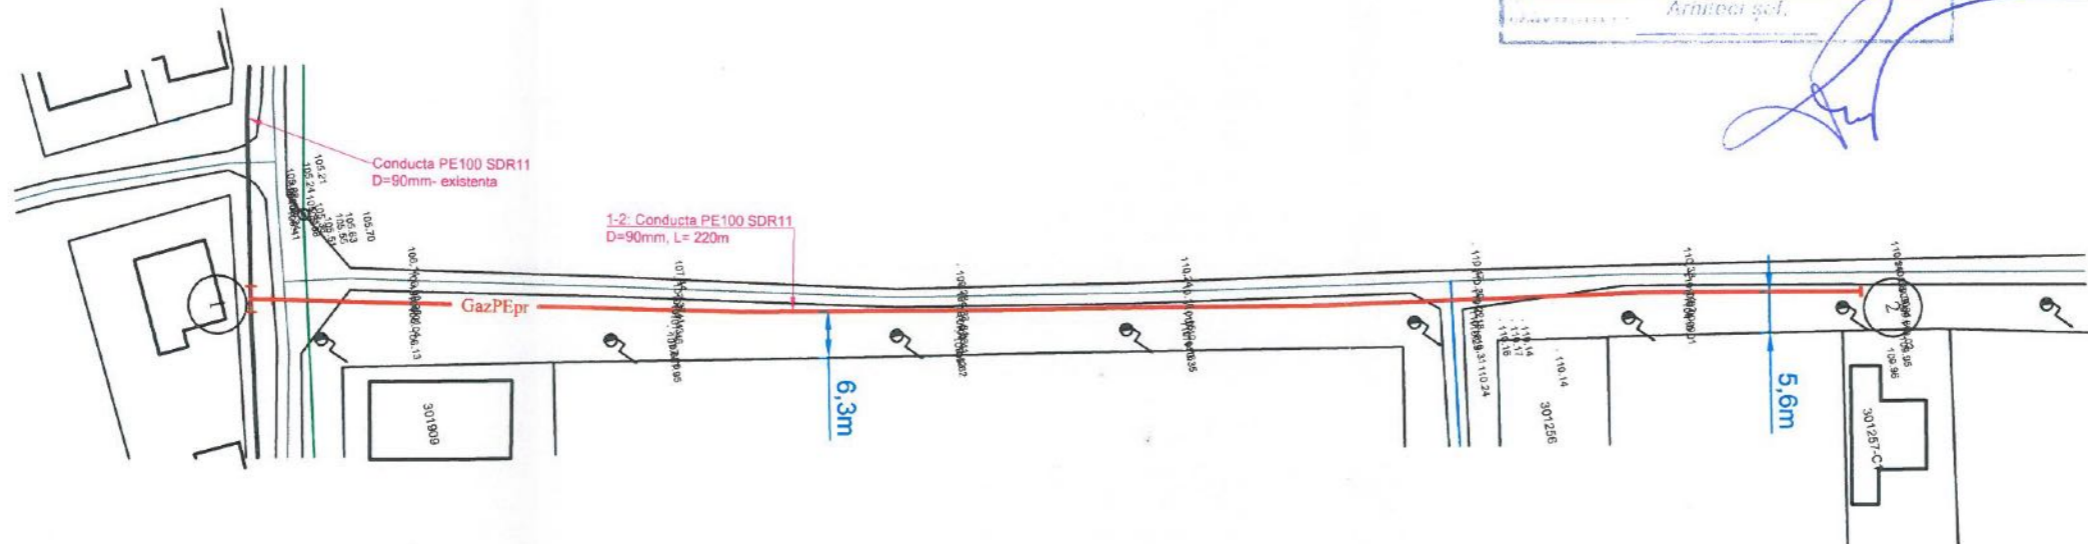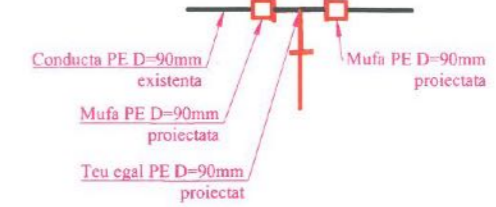

JUDETUL ARAD
PRIMĂRIA COMUNEI ZĂDĂRENI
VIZAT SPRE NESCHIMBARE
Anexă la autorizația de construire
desfilatăre
Nr. 21 din 18/12 2023
Arhitect: S.C.

[Handwritten signature]

DUMULESC MIRCEA ȘTEFAN
ROMANIA
ANR
Nr. V150900144
VGd
A,B,C,D,E,F,G
INGINER
VERIFICATOR PROIECTE
INSTAL GROUP S.R.L.
ROMANIA

FĂȘIE SAMUIL
INSTALATOR AUTORIZAT GAZE NATURALE
TIP PGD
LEGITIMATIE NR. 208160072
PERIOADA DE VALABILITATE 23.08.2026

NEDELA COSTEL SEBASTIAN
INSTALATOR AUTORIZAT GAZE NATURALE
TIP EGD
LEGITIMATIE NR. 512160903
PERIOADA DE VALABILITATE 10.12.2026

- LEGENDA:**
- Conducta gaze naturale PE D=90mm presiune redusa proiectata, L= 220m
 - Conducta gaze naturale PE 90mm presiune redusa existenta

Verificator: ing. Dumulesc Mircea				
S.C. INSTAL GROUP S.R.L. Lugoj, Str. Timotei Cipariu, Nr. 3 Tel./Fax. 0257 276466/0257 206 626 e-mail: office@instalgroup.ro			Beneficiar: DELGAZ GRID SA Solicitant: COMUNA ZADARENI Locatie: Zadareni, str. Macilor, jud. ARAD	Nr. proiect 12375 2023
Proiectat ing. Fasie S. Desenat ing. Fasie S.	Denumirea lucrarii: Extindere conducta si bransamente gaze naturale		Faza: DTAC	
		Denumirea plansei: Plan de situatie Scara: 1-1000	Plansa: G-02/1	