

Proprietar: SC K1 INVESTMENTS SRL
 Amplasament: Com. Zadareni, Str. Calea Aradului, nr. 1, CF 303853
 Romania

Suprafata terenului: 16 203 mp
 P.O.T. existent: 18.53%
 C.U.T. existent: 0.18



Tabel coordonate :
 (stereo 70)

	x	y
03	209128.816	521736.575
04	209089.256	521871.678
05	209071.556	521864.376
06	209067.484	521875.969
07	209060.959	521873.596
08	209056.268	521888.735
15	209172.680	521924.360
16	209159.880	521920.650
17	209154.970	521919.130
18	209138.400	521913.690
19	209119.770	521907.860
20	209109.890	521905.090
21	209103.370	521902.940
22	209077.360	521895.040
23	209174.600	521752.967
24	209217.950	521768.050

Platforma Propusa spre demolare

Limita de Proprietate

- Plan de Situatie - Existent -

Sc 1:1000

Clasa de importanta: IV


Categorie de importanta: D


Verificator / expert	Nume	Semnatura	Cerinta	Referat / Expertiza Nr. / Data	
	S.C.Acronym Studio S.R.L.	com. Giroc, str. Daliei, nr. 3, sc. C, et. 3, ap. 23, jud. Timis Tel: 0752095129 / 0733915971 E-mail: acronym.st@gmail.com Reg. Com. J35/462/2020 C.U.I. 42276665	Beneficiar: SC K1 INVESTMENTS SRL	Proiect nr.:	
				Amplasament: Com. Zadareni, Str. Calea Aradului, nr. 1, CF 303853 Romania	01/2024
Proiectat	arh. Victor BALUTIU		Scara: 1:1000	Titlu proiect: Demolare platforme existente C4, C5 si C6	Faza: DTAD
Desenat	arh. Victor BALUTIU		Data: FEB 2024	Titlu plansa: Plan de Situatie - Existent	Plansa nr: A-03
Verificat	arh. Roxana MILCU				

Acronym Studio S.R.L.

acronym.s

CUI 42276665
 Timișoara

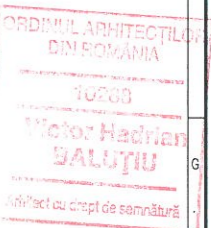

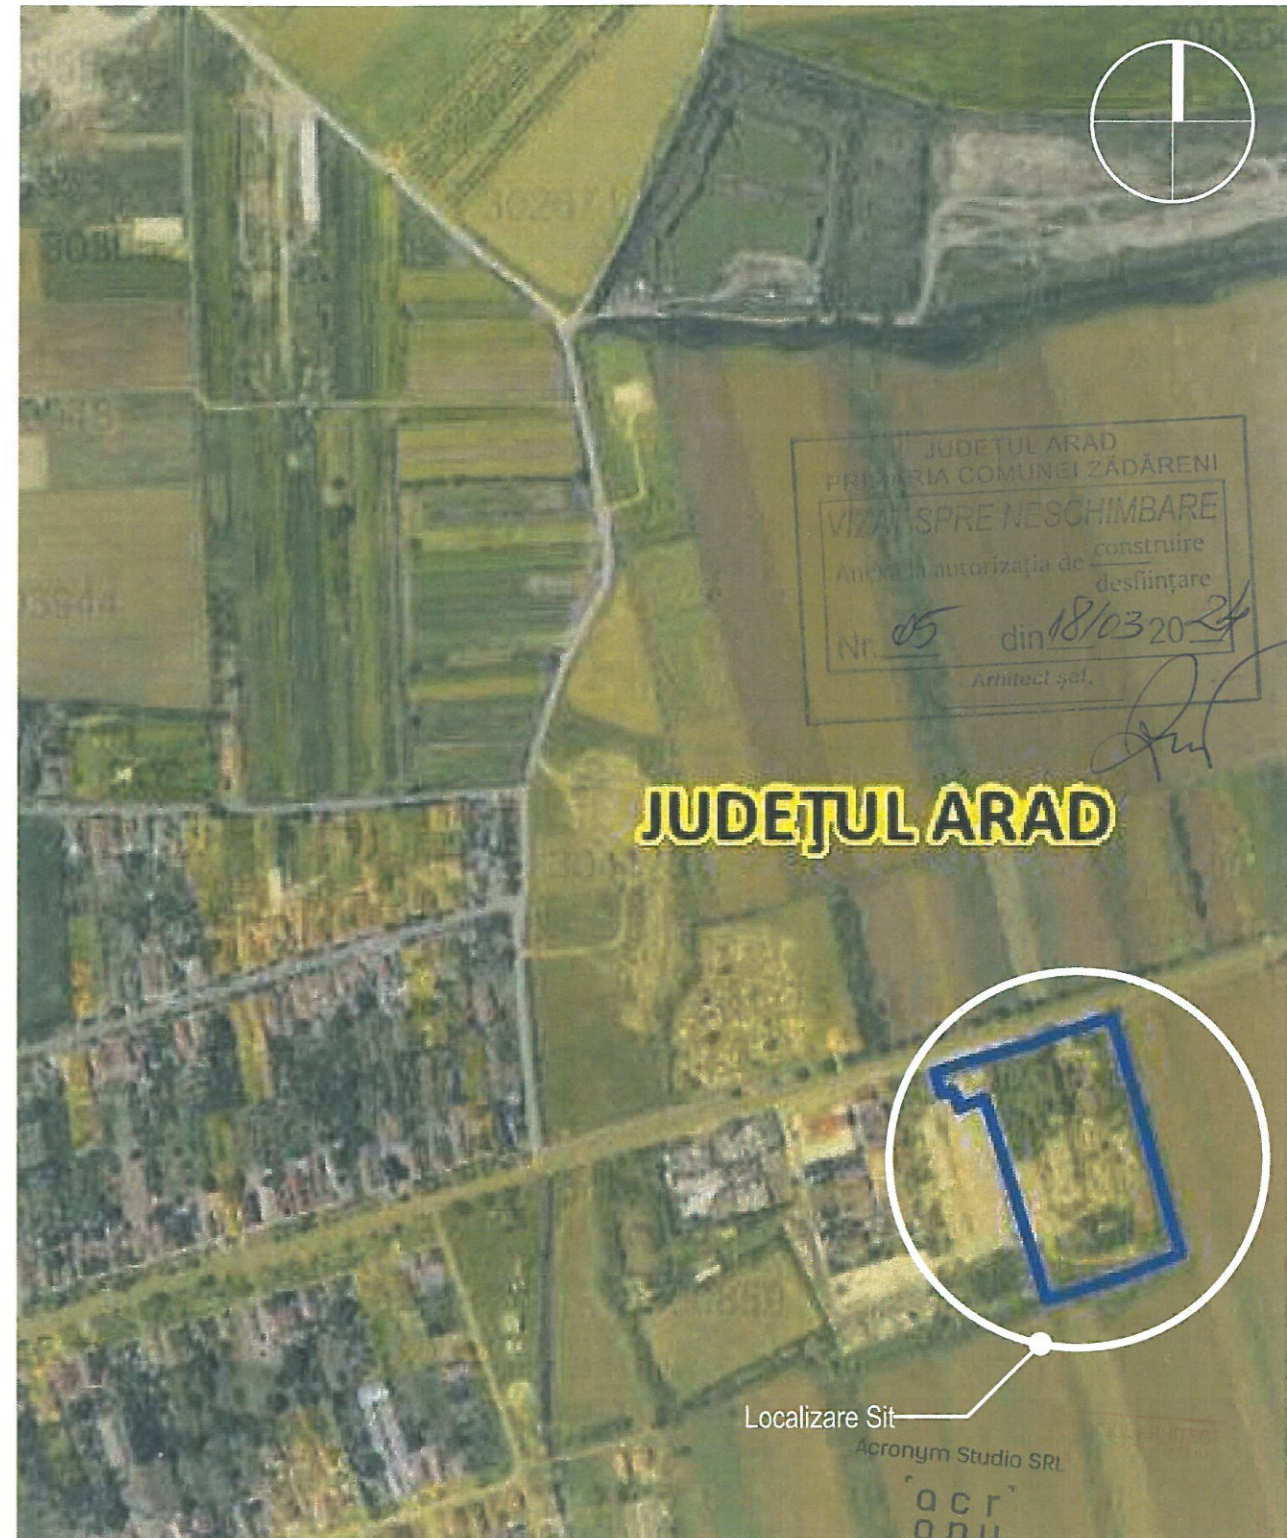

JUDEȚUL ARAD
 PRIMĂRIA COMUNEI ZĂDĂRENI
 VIZĂ SPRE NESCHIMBARE
 Anula autorizația de construire
 desființare
 Nr. 05 din 18/03 2024
 Arhitect șef,

JUDEȚUL ARAD



Localizare Sit

Acronym Studio SRL

acr
ony
m.s.

CUI 42276665
Timișoara


Arhitect cu drept de semnătură

- Plan de Situație - Incadrare -

Sc 1:5000

Clasa de importanta: IV Categorie de importanta: D

Verificator / expert	Nume	Semnatura	Cerinta	Referat / Expertiza Nr. / Data
	S.C.Acronym Studio S.R.L. <small>com. Giroc, str. Dăliei, nr. 3, sc. C, et. 3, ap. 23, jud. Timis</small> <small>Tel: 0752085129 / 0733915971 E-mail: acronym.st@gmail.com Reg. Com. J354627020 C.U.I. 42276665</small>		Beneficiar: SC K1 INVESTMENTS SRL Amplasament: Com. Zadareni, Str. Calea Aradului, nr. 1, CF 303853 Romania	Proiect nr.: 01/2024
				Scara: 1:5000
Proiectat	arh. Victor BALUTIU		Data: FEB 2024	Titlu plansa: Plan de Situație - Incadrare
Verificat	arh. Roxana MILCU			Plansa nr: A-01

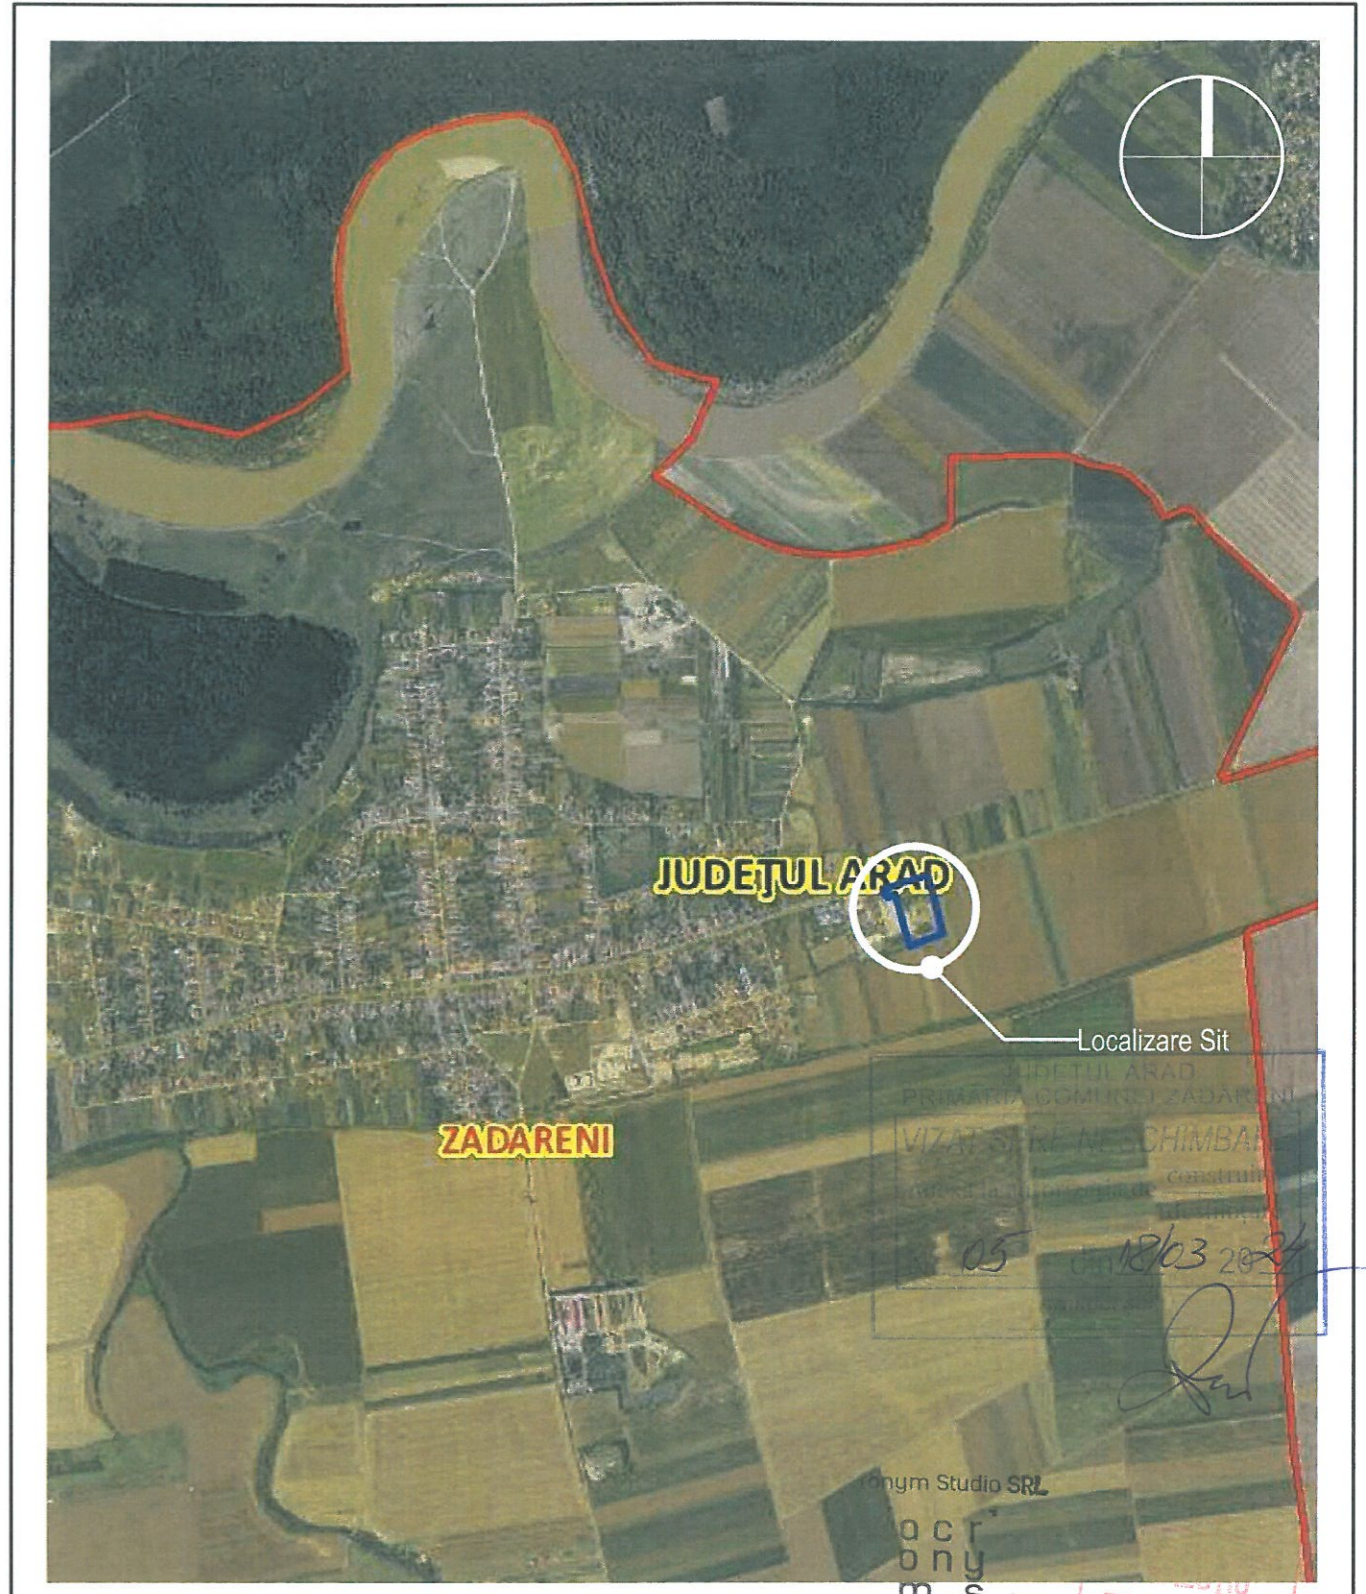

JUDEȚUL ARAD
 PRIMĂRIA COMUNEI ZADARENI
 VIZAT ȘI RE-NEȘCHIMBAT
 05 18/03 2024

Acronym Studio SRL
 acronym
 m.s.
 CUI 42276665
 Timișoara

Arhitect sau drept de semnătură

- Plan de Situație - Incadrare Sat -

Sc 1:20000		Clasa de importanta: IV		Categorie de importanta: D	
Verificator / expert	Nume	Semnatura	Cerinta	Referat / Expertiza Nr. / Data	
acronym.m.s.	S.C.Acronym Studio S.R.L.	com. Giroc, str. Dabiei, nr. 3, sc. C, et. 3, ap. 23, jud. Timis		Beneficiar:	SC K1 INVESTMENTS SRL
		Tel: 0752095129 / 0733915971 E-mail: acronym.st@gmail.com Reg. Com. J35462/2020 C.U.I. 42276665		Amplasament:	Com. Zadareni, Str. Calea Aradului, nr. 1, CF 303853 Romania
		Semnatura	Scara:	Titlu proiect:	Faza:
Proiectat	arh. Victor BALUTIU	<i>[Signature]</i>	1:20000	Demolare platforme existente C4, C5 si C6	DTAD
Desenat	arh. Victor BALUTIU	<i>[Signature]</i>	Data:	Titlu plansa:	Plansa nr:
Verificat	arh. Roxana MILCU	<i>[Signature]</i>	FEB 2024	Plan de Situație - Incadrare Sat	A-02



JUDEȚUL ARAD
 ȚARA COMunei ZĂDĂRENI
VIZAT SPRE NESCHIMBARE
 Anexă la autorizația de construire
 desființare
 Nr. 05 din 18/03/2024
 Arhitect șef,



Acronym Studio SRL
acronym
m.s.
 CUI 42276665
 Timișoara

ORDINUL ARHITECȚILOR
 DIN ROMÂNIA
 10289
**Victor Hadrjan
 BALUȚIU**
 Arhitect cu drept de semnătură

- Foto Existent -

Sc		Clasa de importanta: IV		Categorie de importanta: D	
Verificator / expert	Nume	Semnatura	Cerinta	Referat / Expertiza Nr. / Data	
	S.C.Acronym Studio S.R.L. <small>com. Giroc, str. Dăilei, nr. 3, sc. C, et. 3, ap. 23, Jud. Timis</small> <small>Tel: 0752095129 / 0733915971 E-mail: acronym.st@gmail.com Reg. Com. J35/462/2020 C.U.I. 42276665</small>		Beneficiar: SC K1 INVESTMENTS SRL Amplasament: Com. Zadareni, Str. Calea Aradului, nr. 1, CF 303853 Romania	Proiect nr.: 01/2024	
				Scara: Titlu proiect: Demolare platforme existente C4, C5 si C6	Faza: DTAD
Proiectat	arh. Victor BALUTIU		Data:	Titlu plansa:	Plansa nr.:
Desenat	arh. Victor BALUTIU		FEB 2024	Foto Existent	A-06
Verificat	arh. Roxana MILCU				