



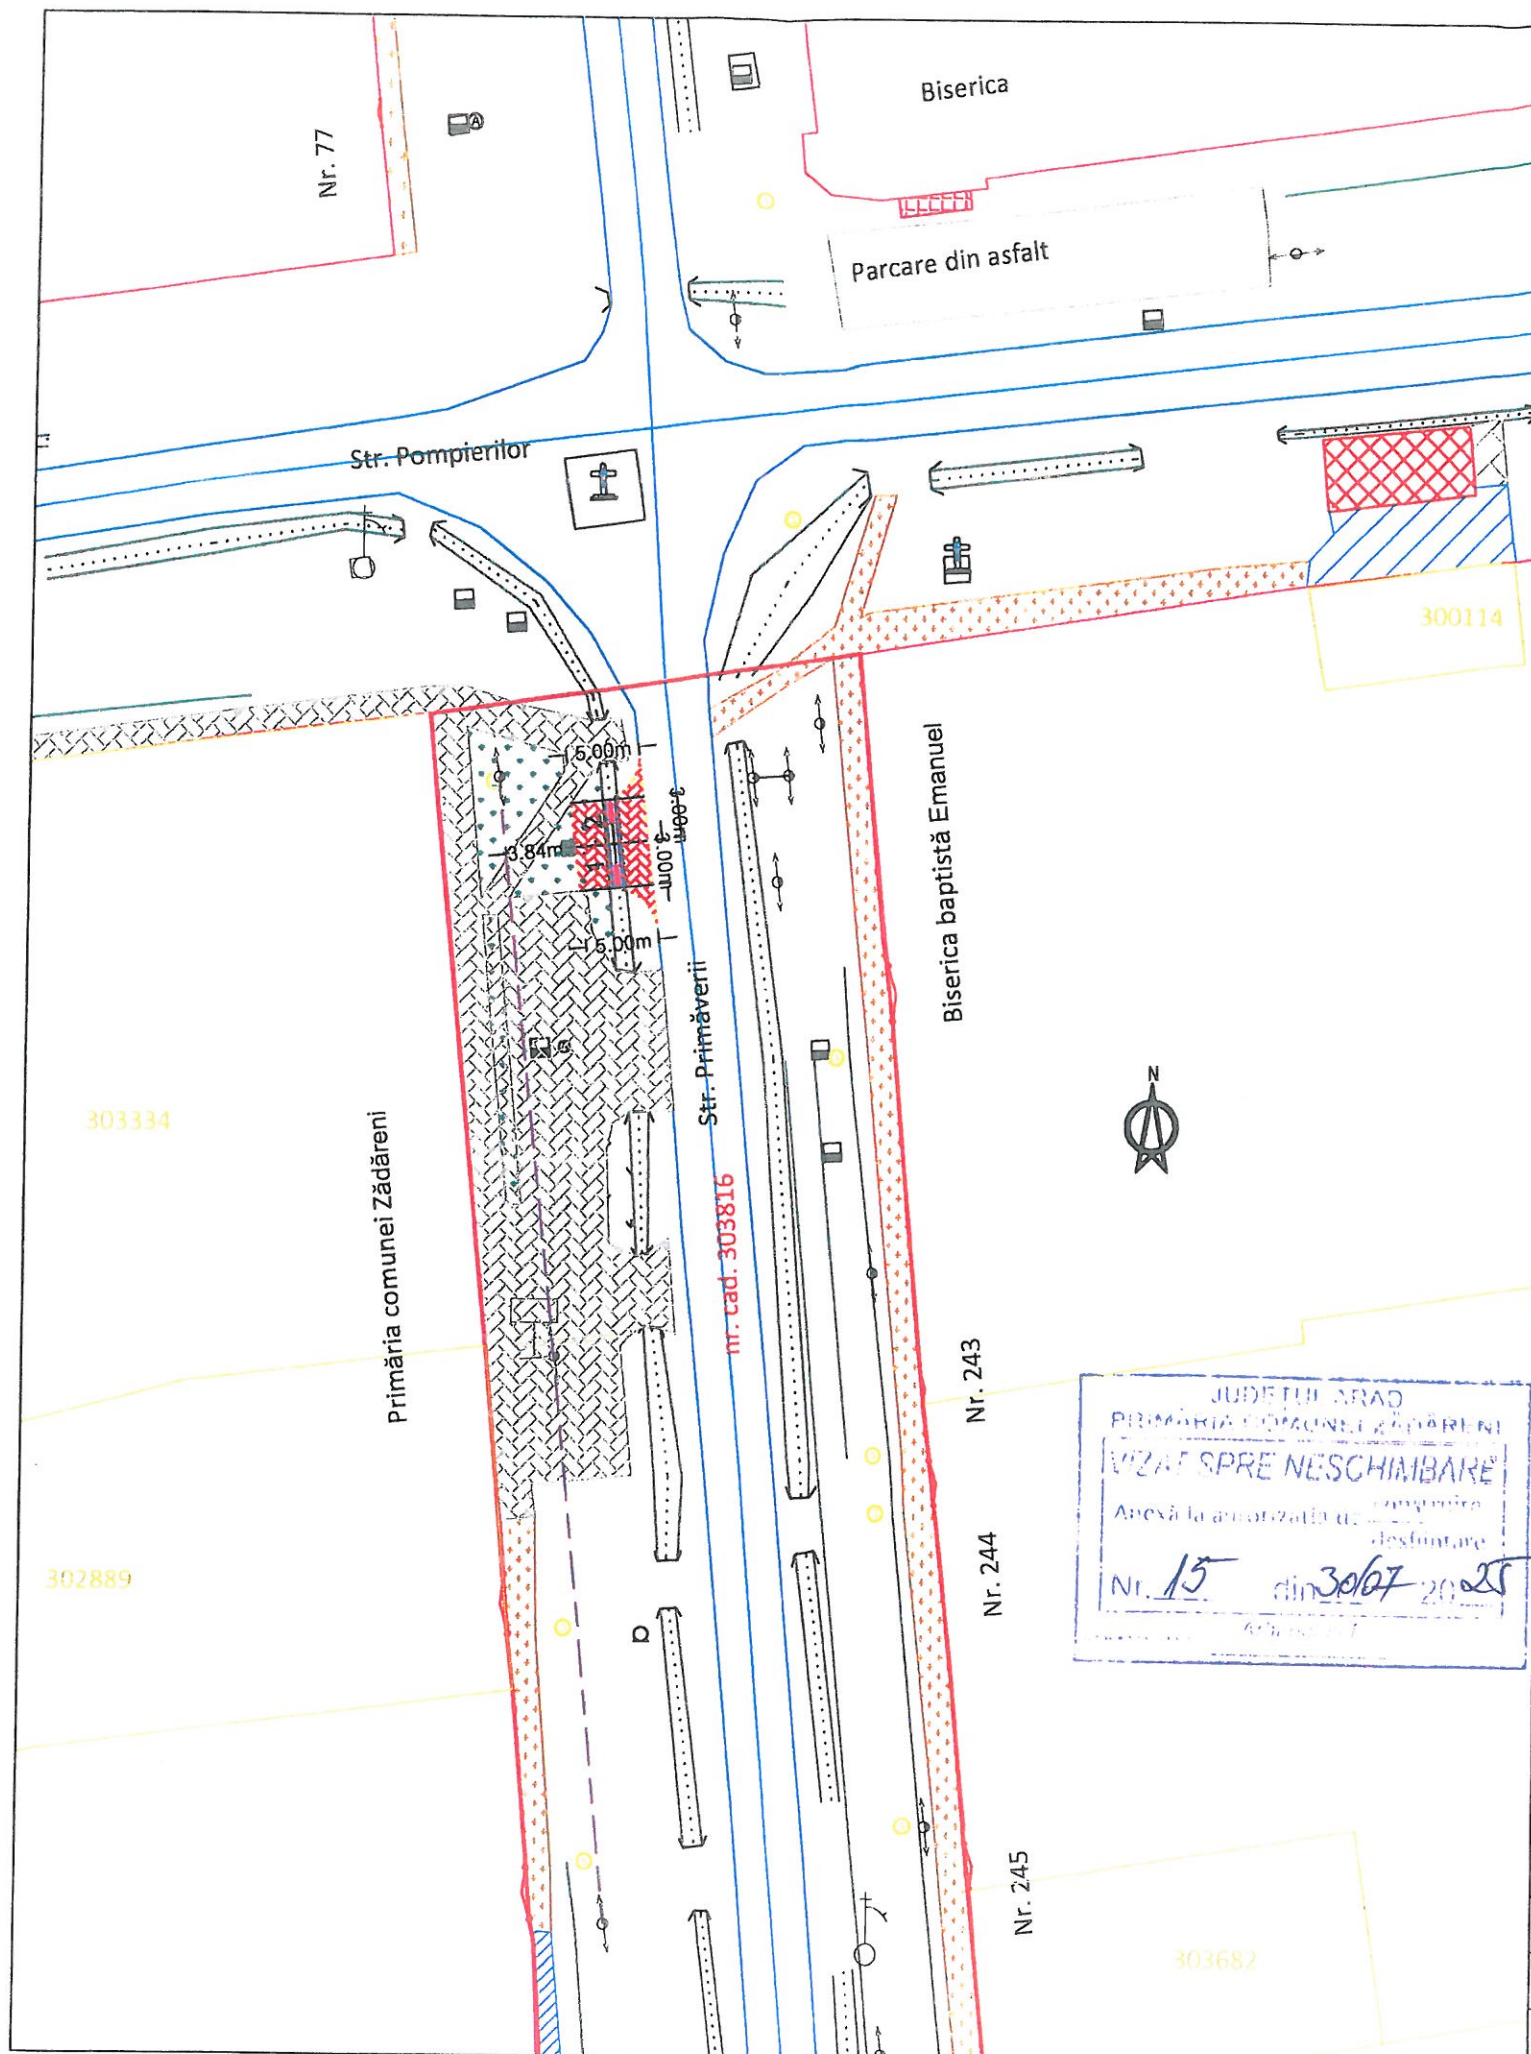


LEGENDA:

- Margine Drum Existent
- - - Ax Drum Existent
- Margine sant
- - - Ax Sant
- Limita imobil conf CF
- Limite Proprietate
- Gard De Sarma
- Acces incinte
- Zona de interes conf. CF
- - parcare proiectată
- - stație de încărcare
- - rigolă carosabilă

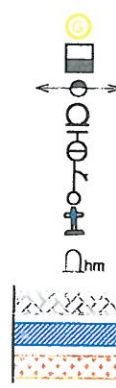


- Rasuflator gaz
- Camin canal
- Stalp din beton
- Stalp din lemn
- Hidrant
- Cismeama
- Monument, Cruce, Statuie
- Borna Km, Hm
- Pavaj existent
- Beton existent
- Pictura existentă

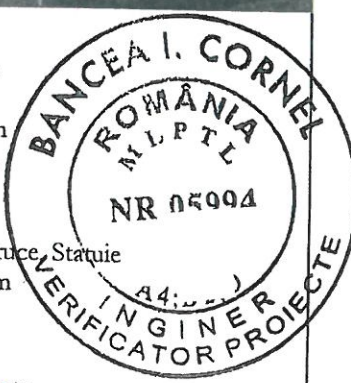

SEF PROIECT	Ing. Adrian PRAHC
PROIECTAT	Ing. Adrian PRAHOVEANU
DESENAT	Ing. Daniel TOLE


SCARA
1:500
1:10000
DATA
2025

Beneficiar	COMUNA ZĂDĂRENI	Proiect Număr
Denumire Proiect	AMENAJARE STAȚII DE REÎNCĂRCARE PENTRU VEHICULE ELECTRICE COMUNA ZĂDĂRENI, JUD. ARAD	P 23 47
Obiect	PARCARE ȘI STAȚIE DE REÎNCĂRCARE	Faza
Denumire Plansa	PLAN DE SITUAȚIE ȘI PLAN DE ÎNCADRARE ÎN ZONĂ	D.T.A.C. + P.T.
Amplasament	Com. Zădăreni, CF 303816, jud. Arad	Plansa Nr. 02D - 01

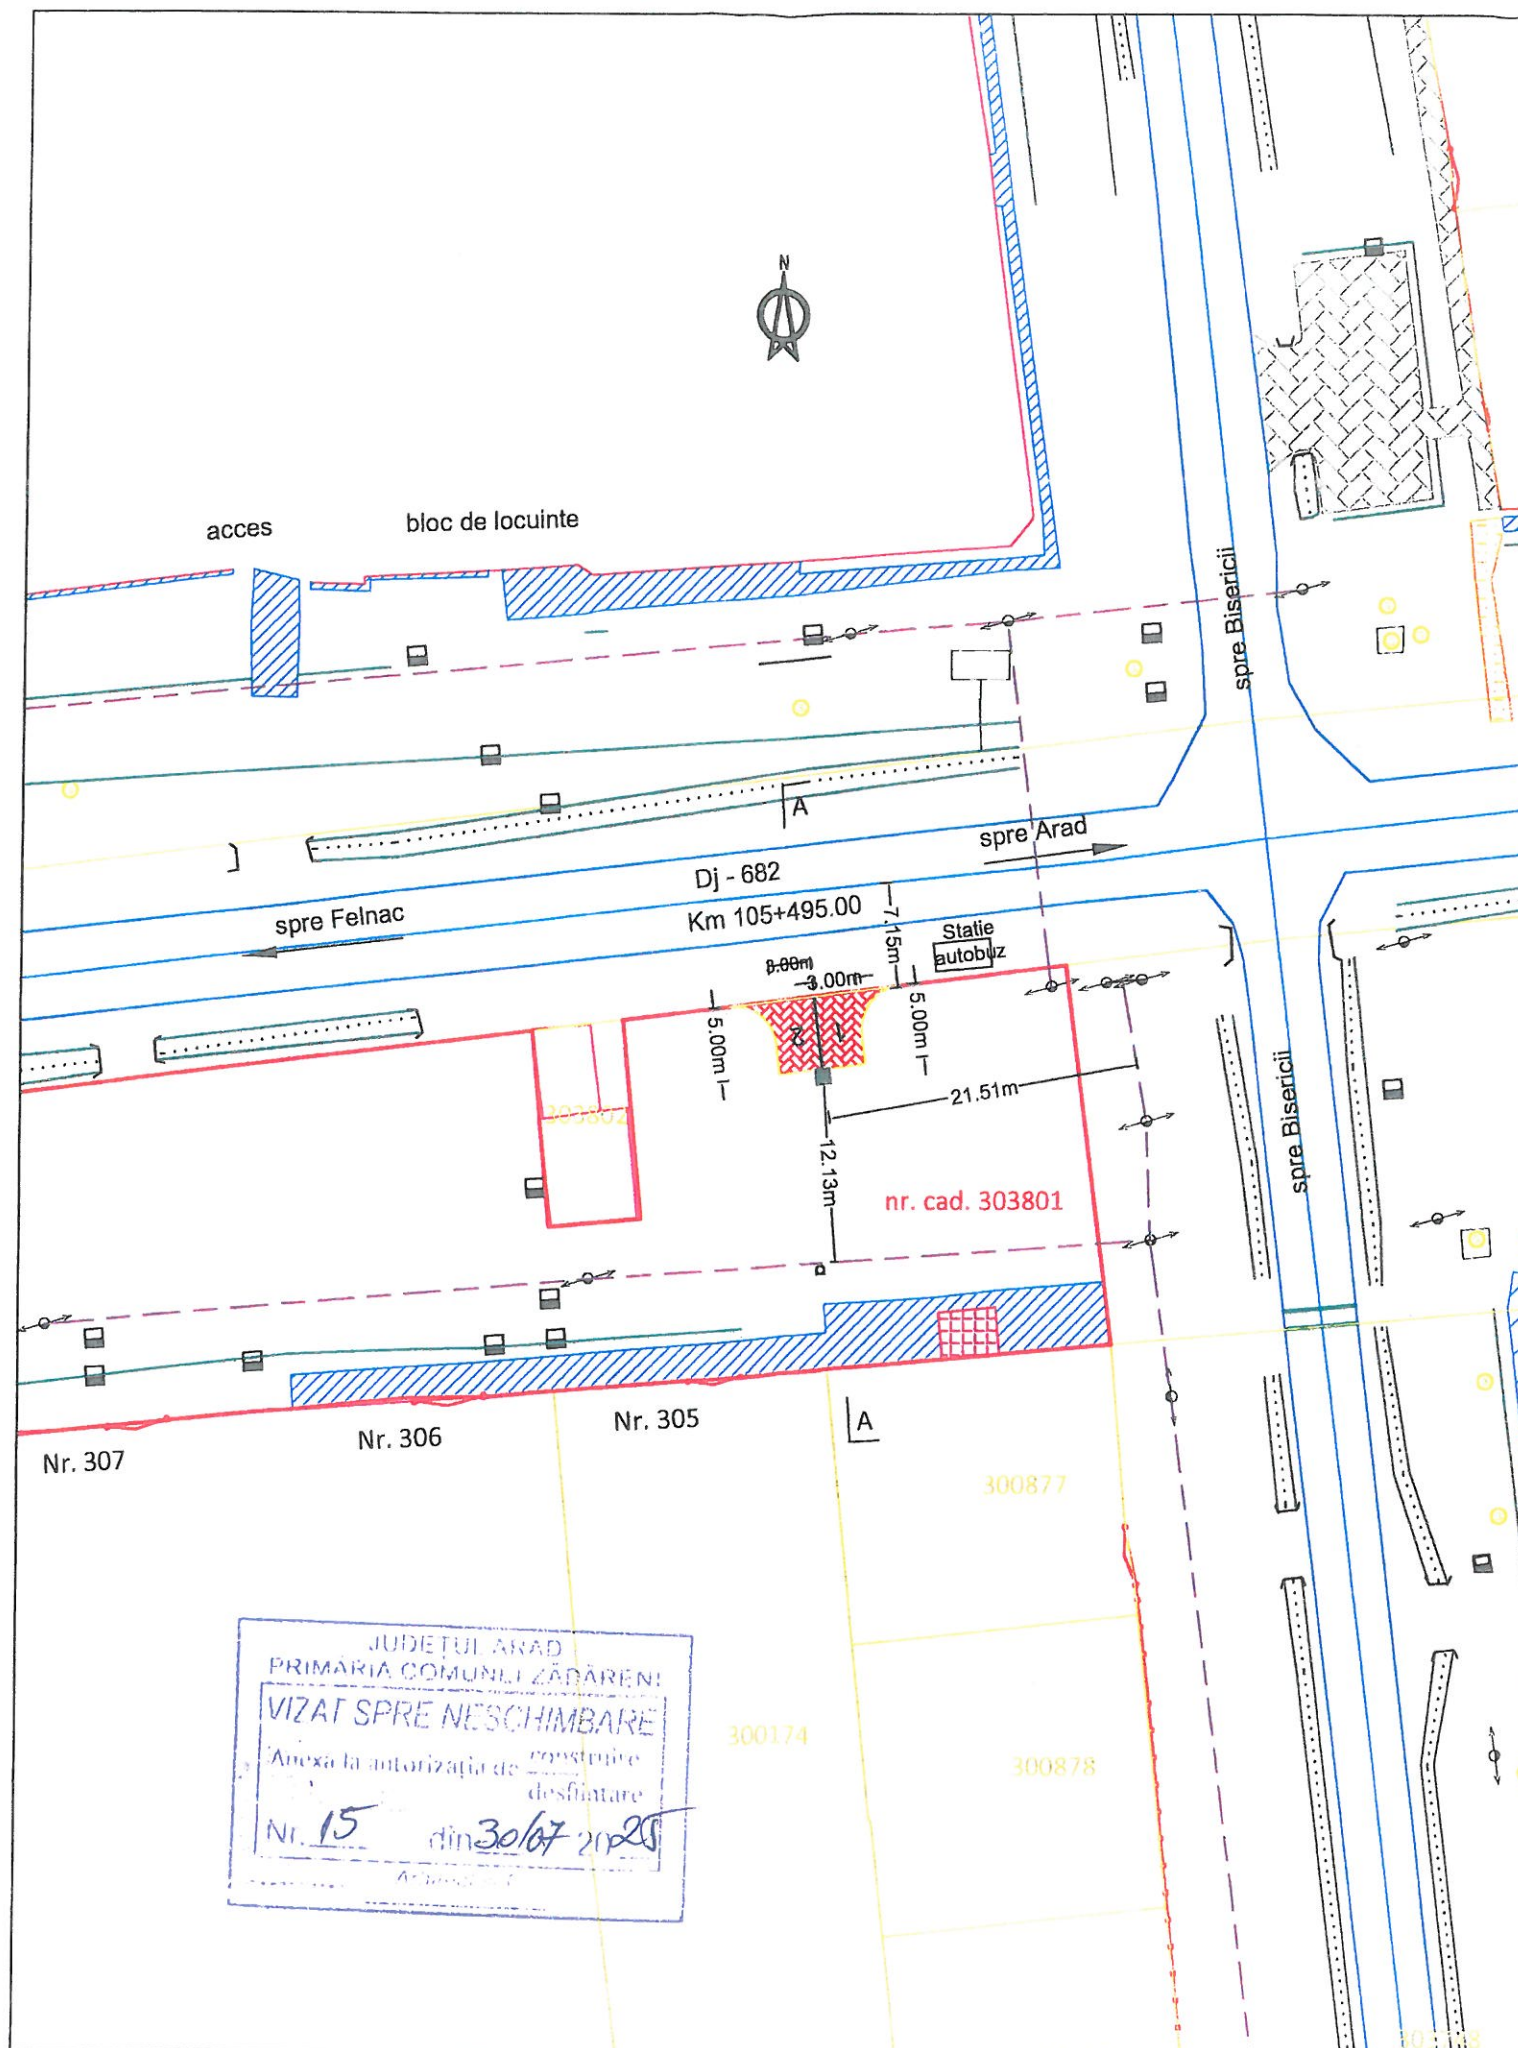


LEGENDA:

- Margine Drum Existent
- Ax Drum Existent
- Margine sant
- Ax Sant
- Limita imobil conf CF
- Limite Proprietate
- Gard De Sarma
- Acces incinte
- Zona de interes conf. CF
- parcare proiectată
- stație de încărcare

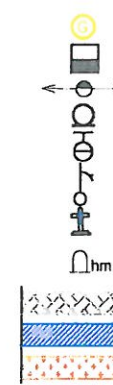

Rasuflator gaz
Camin canal
Stalp din beton
Stalp din lemn
Hidrant
Cismeama
Monument, Cruce, Statuie
Borna Km, Hm
Pavaj existent
Beton existent
Pietruire existenta

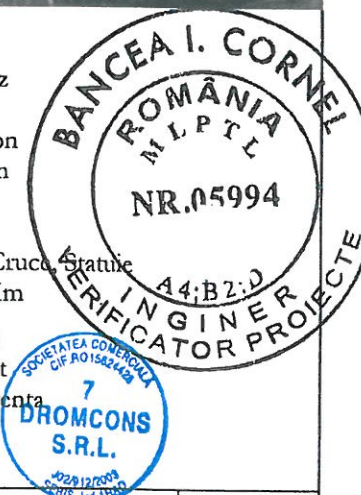


ARAD, B-dul Vasile Milea, Nr. 44
C.U.I. 15624428 J02/912/2003
e-mail: office@dromcons.ro

Tel. fix: +40(0)357 804 07
Fax: +40(0)
Tel. mob:

SEF PROIECT	Ing. Adrian PRAHOVEANU
PROIECTAT	Ing. Adrian PRAHOVEANU
DESENAT	Ing. Daniel TOLE

ARA
1:500
1:10000
DATA
2025

Beneficiar	COMUNA ZĂDĂRENI	Proiect Număr	P 23 47
Denumire Proiect	AMENAJARE STAȚII DE REÎNCĂRCARE PENTRU VEHICULE ELECTRICE COMUNA ZĂDĂRENI, JUD. ARAD	Faza	D.T.A.C. + P.T.
Obiect	PARCARE ȘI STAȚIE DE REÎNCĂRCARE	Plansa Nr.	02D - 02
Denumire Plansa	PLAN DE SITUAȚIE ȘI PLAN DE ÎNCADRARE ÎN ZONĂ		
Amplasament	Com. Zădăreni, CF 303801, jud. Arad		

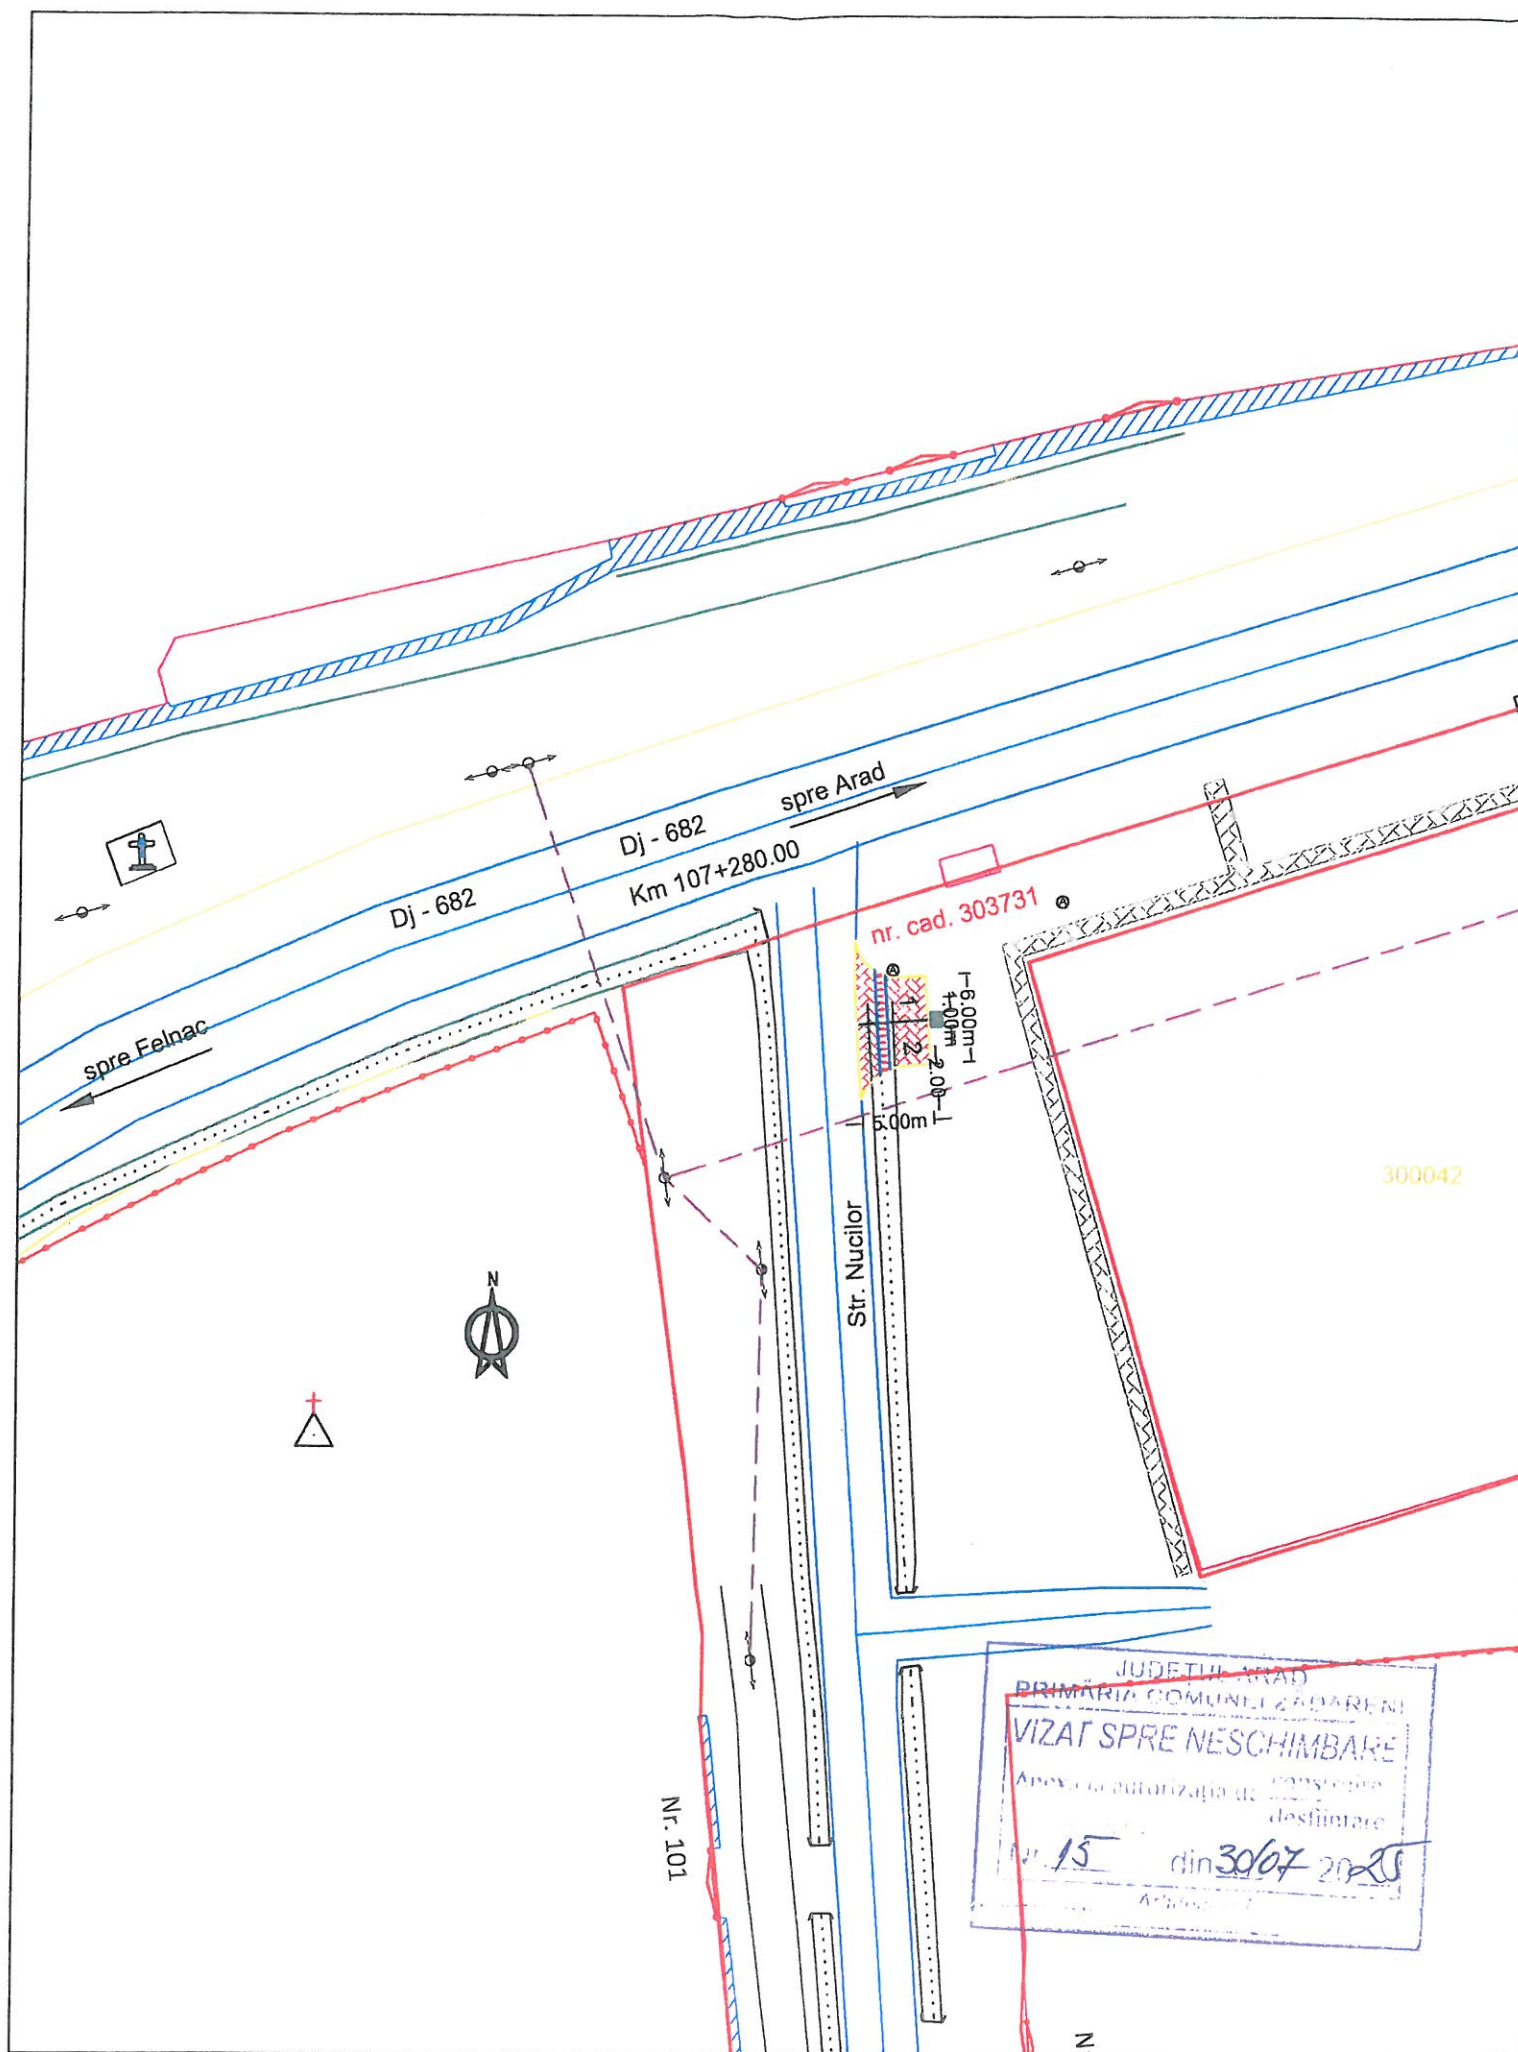


LEGENDA:

- Margine Drum Existent
- - - Ax Drum Existent
- Margine sant
- - - Ax Sant
- Limita imobil conf CF
- Limite Proprietate
- Gard De Sarna
- Acces incinte
- Zona de interes conf. CF
- - parcare proiectată
- - stație de încărcare
- - rigolă carosabilă



- Rasuflator gaz
- Camin canal
- Stalp din beton
- Stalp din lemn
- Hidrant
- Cismeama
- Monument, Cruce
- Borna Km, Hm
- Pavaj existent
- Beton existent
- Pietruire existenta

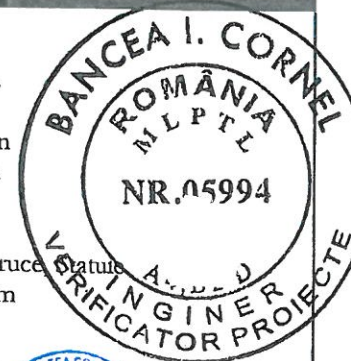

DROMCONS

ARAD, B-dul Vasile Milea, Nr. 44
C.U.I. 15624428 JO2912/2003
e-mail: office@dromcons.ro

Tel. fix: +40
Fax: +40
Tel. m: 9 667

SEF PROIECT	Ing. Adrian PRAHOVEANU
PROIECTAT	Ing. Adrian PRAHOVEANU
DESENAT	Ing. Daniel ŢOLE

SCARA
1:500
1:10000
DATA
2025

Beneficiar	COMUNA ZĂDĂRENI	Proiect Număr	P 23 47
Denumire Proiect	AMENAJARE STAȚII DE REÎNCĂRCARE PENTRU VEICULE ELECTRICE COMUNA ZĂDĂRENI, JUD. ARAD	Faza	D.T.A.C. + P.T.
Obiect	PARCARE ȘI STAȚIE DE REÎNCĂRCARE	Plansa Nr.	02D - 03
Denumire Plansa	PLAN DE SITUAȚIE ȘI PLAN DE ÎNCADRARE ÎN ZONĂ		
Amplasament	Com. Zădăreni, CF 303731, jud. Arad		