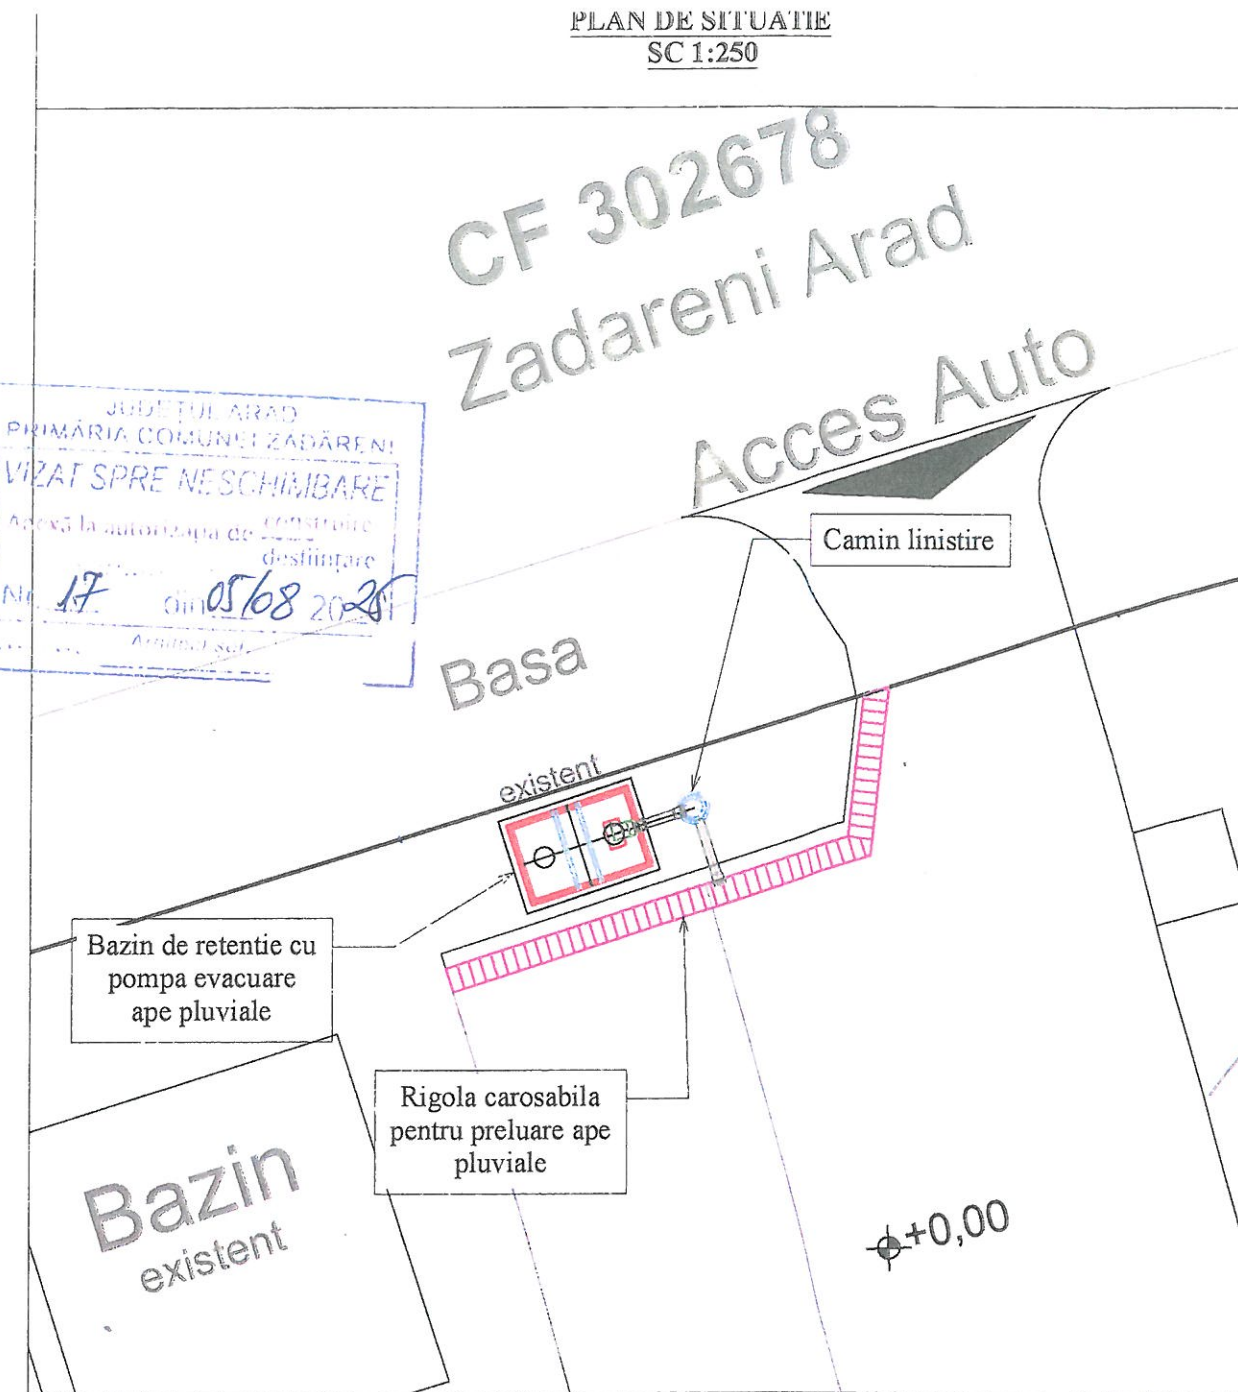
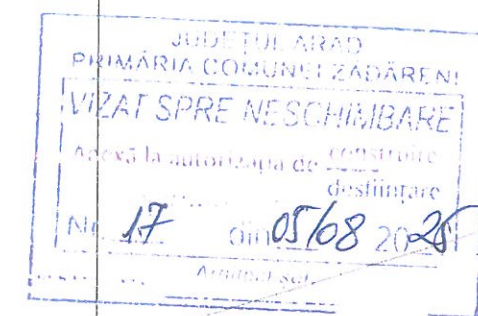
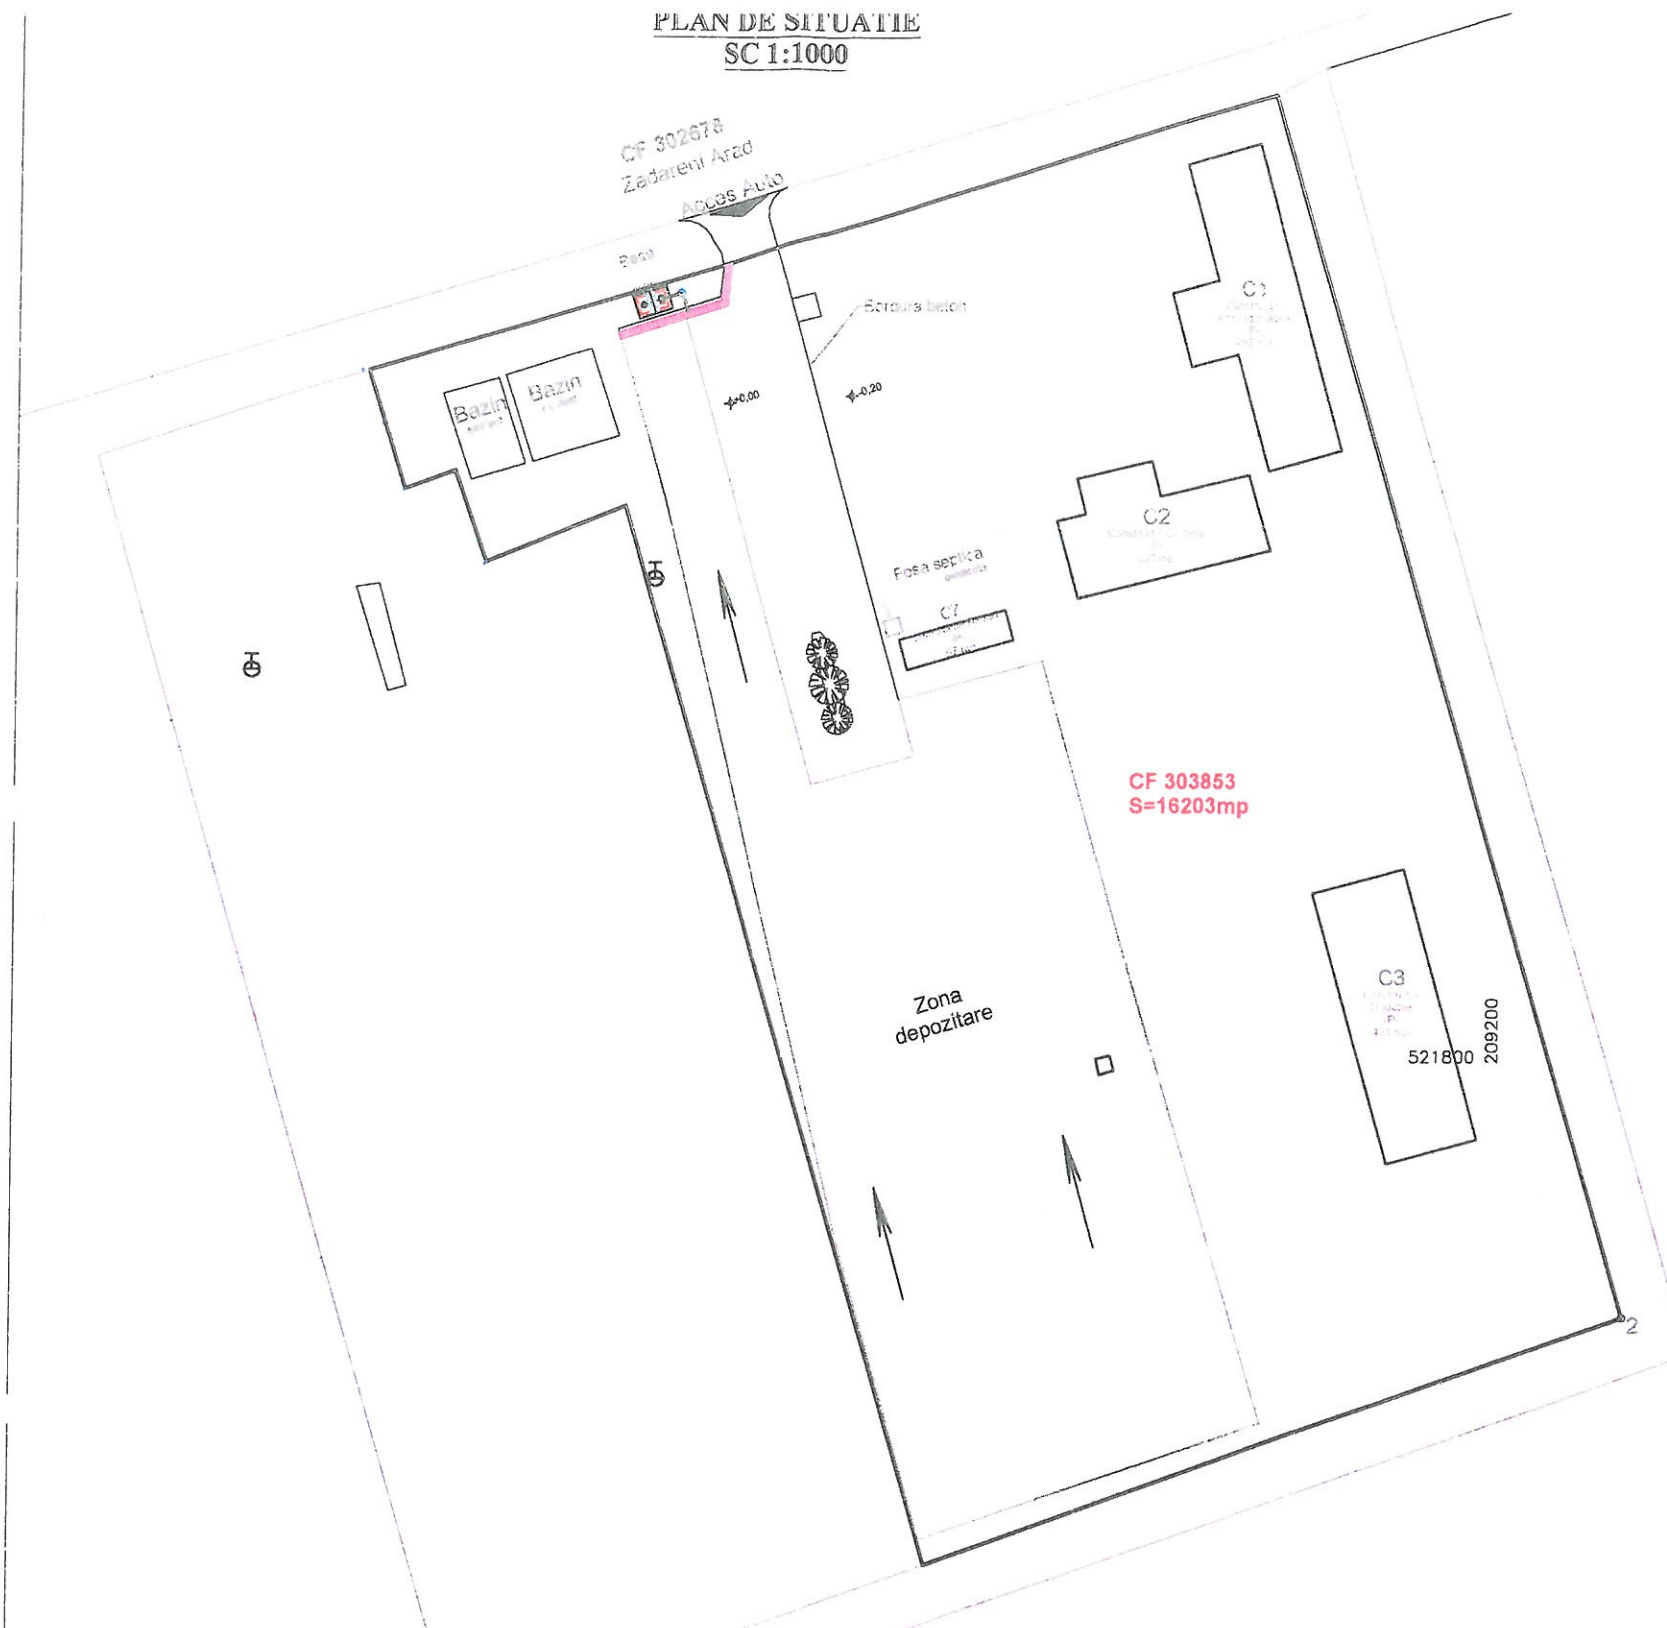


LEGENDA:

- Teava de evacuare ape pluviale, PVC-KG0315;
- Camin de linistire, D.1000 mm, cu capac carosabil 40 tone;
- Rigola pentru preluare ape pluviale cu gratar carosbil pentru trafic greu;
- Bazin de retentie cu pompa pentru evacuare ape pluviale;

		-Is-			CONCORDIA-CERT: Nr.400/458 ISO 9001 ISO 14001 OHSAS 45001 ISO/CEI 27001
Verificator/Expert	NUME	SEMNĂTURĂ	CERINȚA	REFERAT/EXPERT	Nr. / DATA
	Proiectant de specialitate: S.C. CADBUM CONSTRUCT S.R.L. - PROIECTARE & CONSULTANȚĂ - "Computer Aided Design" C.U.I.: 43677797 Nr. I.: J35/5673/2022 Timișoara, România Mail: florin.bumbar@protonmail.com		Beneficiar: SC K1 INVESTMENTS SRL		
			Denumire proiect: "CONSTRUIRE PLATFORMĂ DEPOZITARE"		
			Amplasament: Com. Zădăreni, Str. Calea Aradului, Nr. 1, Jud. Arad C.F. Nr. 303853		
			Denumire planșă: Plan construcții subterane. Plan de situație instalații sanitare		
Șef proiect:	arh. Roxana Milcu		SCARA 1:1000 1:250	FAZA: D.T.A.C.	
Proiectat:	ing. Florin Bumbar		DATA 06.2025	PLANȘA Is - 01	
Desenat:	ing. Florin Bumbar			Format A3 (420x297mm)	