


P.U.D. LOCUINTE ZADARENI



Scara 1:50000

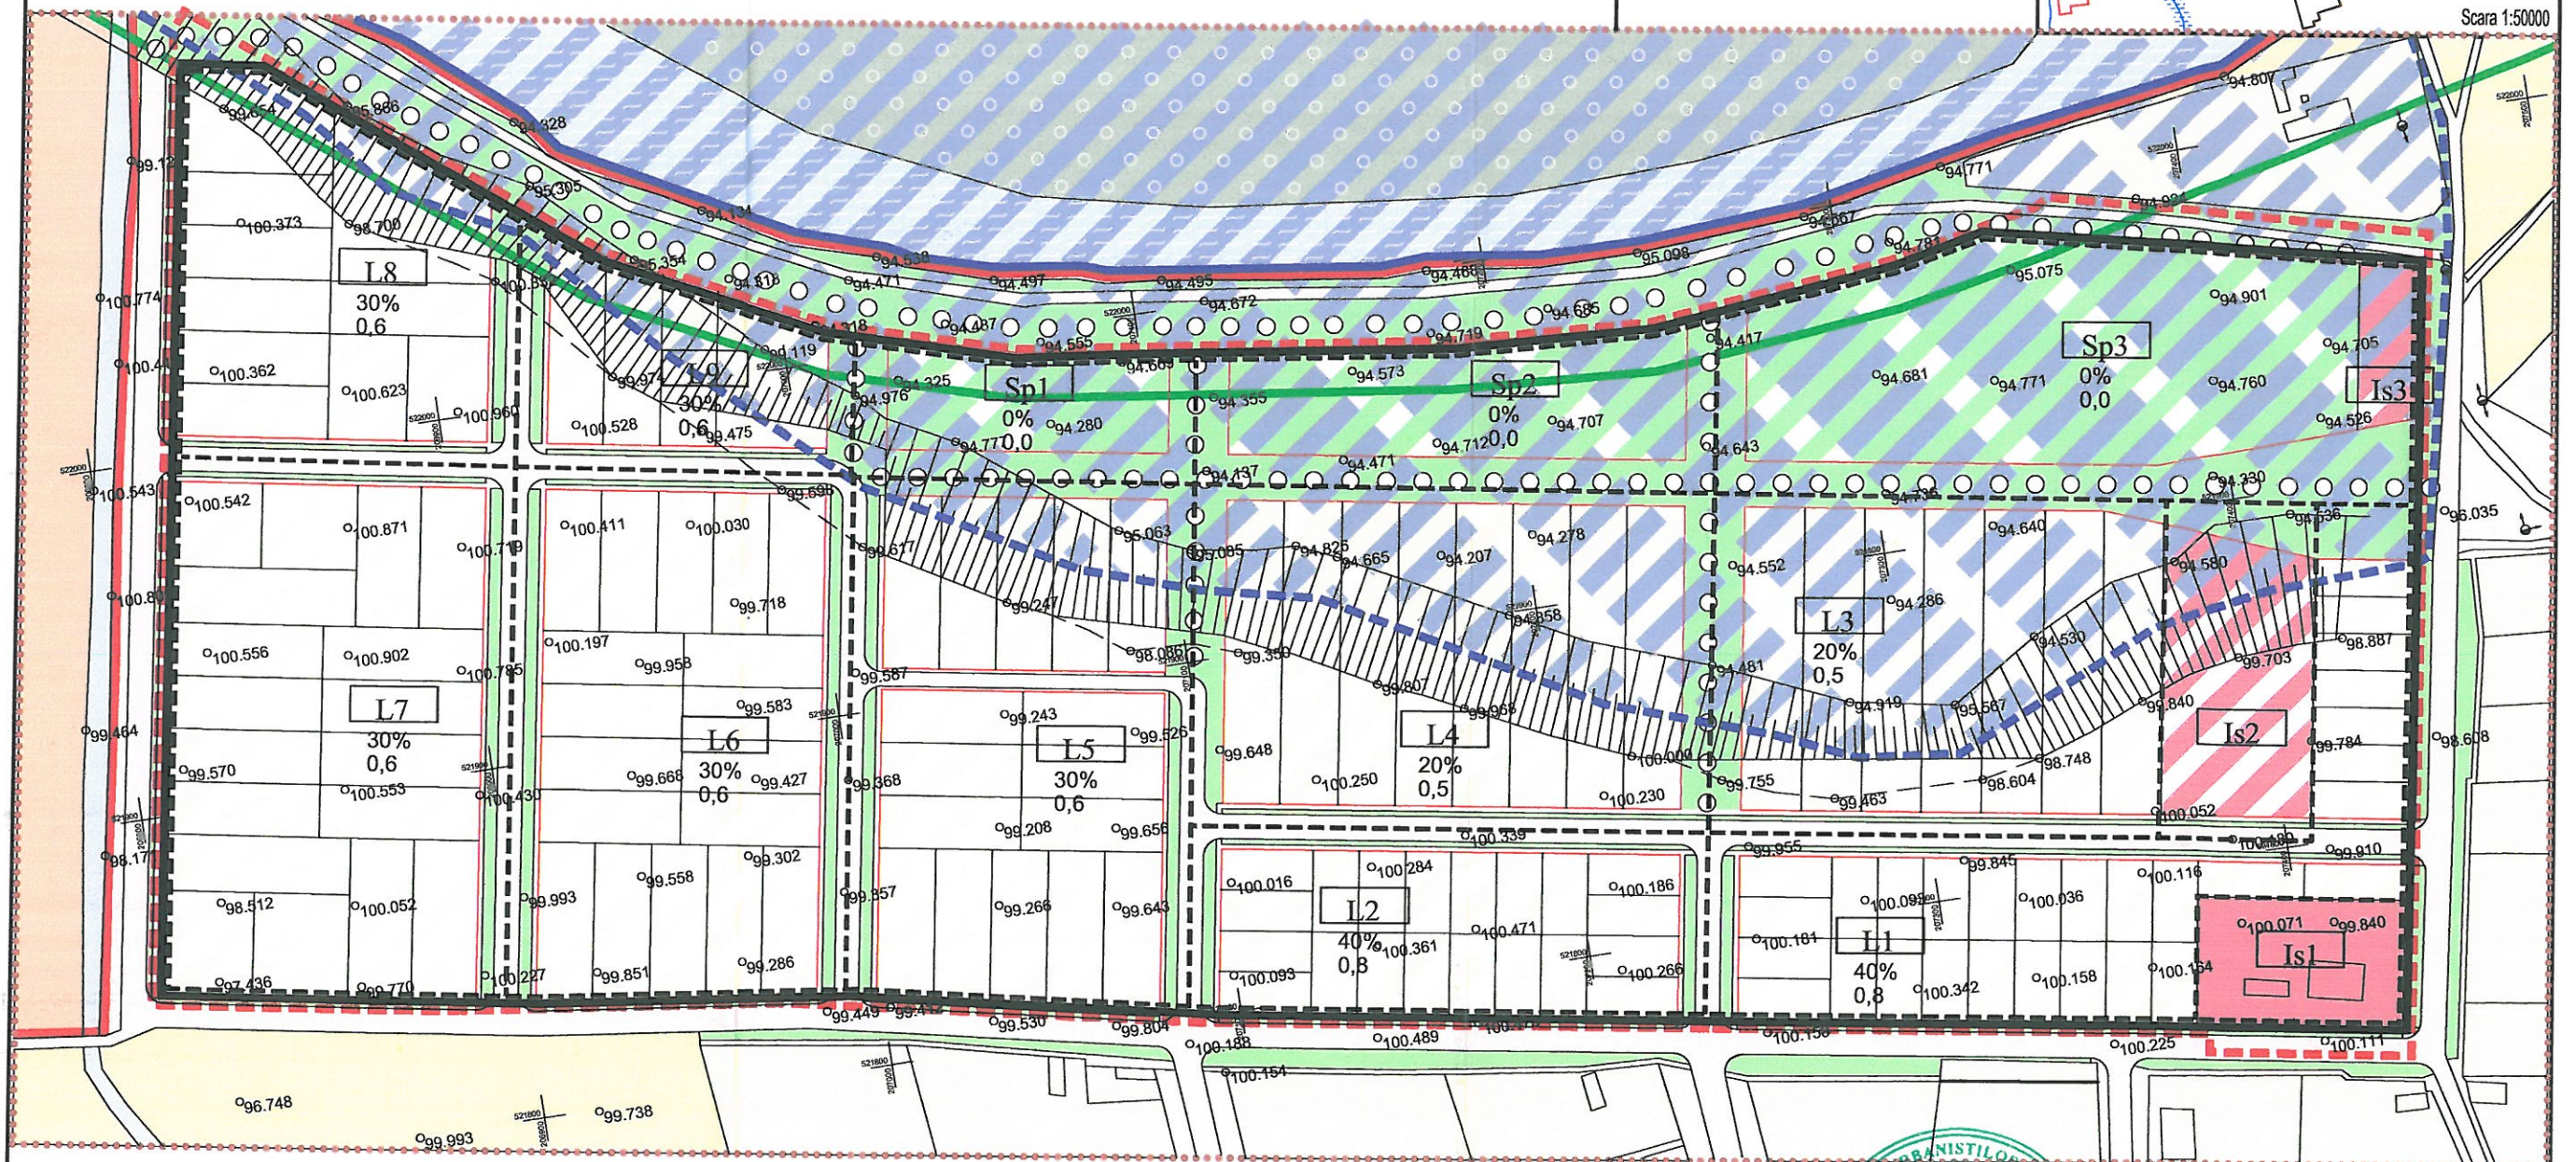

LEGENDA

BILANT TERITORIAL EXISTENT			BILANT TERITORIAL PROPUȘ		
Funcțiune	Supraf. (ha)	%	Funcțiune	Supraf. (ha)	%
Locuințe	-	-	Locuințe	8.9	59.33
Unități industriale	-	-	Unități industriale	-	-
Unități agrozootehnice	-	-	Unități agrozootehnice	-	-
Instituiții servicii	-	-	Instituiții servicii	0.55	3.66
Circulații rutiere	0.8	3.0	Circulații rutiere	3.4	22.66
Sp. verzi, sport, agrement	-	-	Sp. verzi, sport, agrement	2.15	14.33
Tehnico-edilitare	-	-	Tehnico-edilitare	-	-
Destinații speciale	-	-	Destinații speciale	-	-
Terenuri degradate	-	-	Terenuri degradate	-	-
Ape (canale)	-	-	Ape (canale)	-	-
Paduri	-	-	Paduri	-	-
Teren arabil	14.2	97.0	Teren arabil	-	-
TOTAL	15.0	100	TOTAL	15.0	100

LIMITA INTRAVILAN EXISTENT	[Solid red line]
LIMITA ZONEI DE LOCUIT PROPUȘE	[Dashed red line]
LIMITA ZONEI STUDIATE	[Dotted red line]
LIMITA P. NATURAL LUNCA MURESULUI	[Green line]
LIMITA ZONEI INUNDABILE CONF. P.U.G.	[Blue hatched area]
LIMITA ZONEI INUNDABILE 1971	[Blue hatched area]
LIMITA UNITATILOR TERITORIALE DE REFERINTA	[Black line]
LIMITA ZONELOR SI SUBZONELOR FUNCTIONALE	[Black line]
SUBZONA FUNCTIONALA	[IS 2]
P.O.T., C.U.T.	30 % 0,9

ZONA DE LOCUIT EXISTENTA	[Yellow box]
ZONA DE LOCUIT PROPUȘA	[Pink box]
INSTITUIȚII PUBLICE, SERVICII	[Pink box]
INST. PUBL., SERVICII PROPUȘE	[Pink box]
PASUNE INTRAVILAN	[Yellow box]
PASUNE EXTRAVILAN	[Orange box]
SPATIU VERDE PROPUȘ	[Green box]
ALEI CAROSABILE, PARCAJE PROPUȘE	[Green box]
CIRCULAȚII PIETONALE	[Green box]
APE	[Blue box]
PADURE EXTRAVILAN	[Green box]



Administrator Arh. Ioan Feier

			OBIECTIV		Beneficiar: PRIMARIA ZADARENI		Pr. Nr. 183
S.			R.		L.		
Sef proiect	arh. Georgeta Feier	Z1	1:2000	UNITATI TERITORIALE DE REFERINTA			P.U.D. 06A
Proiectat	arh. Georgeta Feier	Z1					
Desenat	arh. Georgeta Feier	Z1					
			dec.2006				