
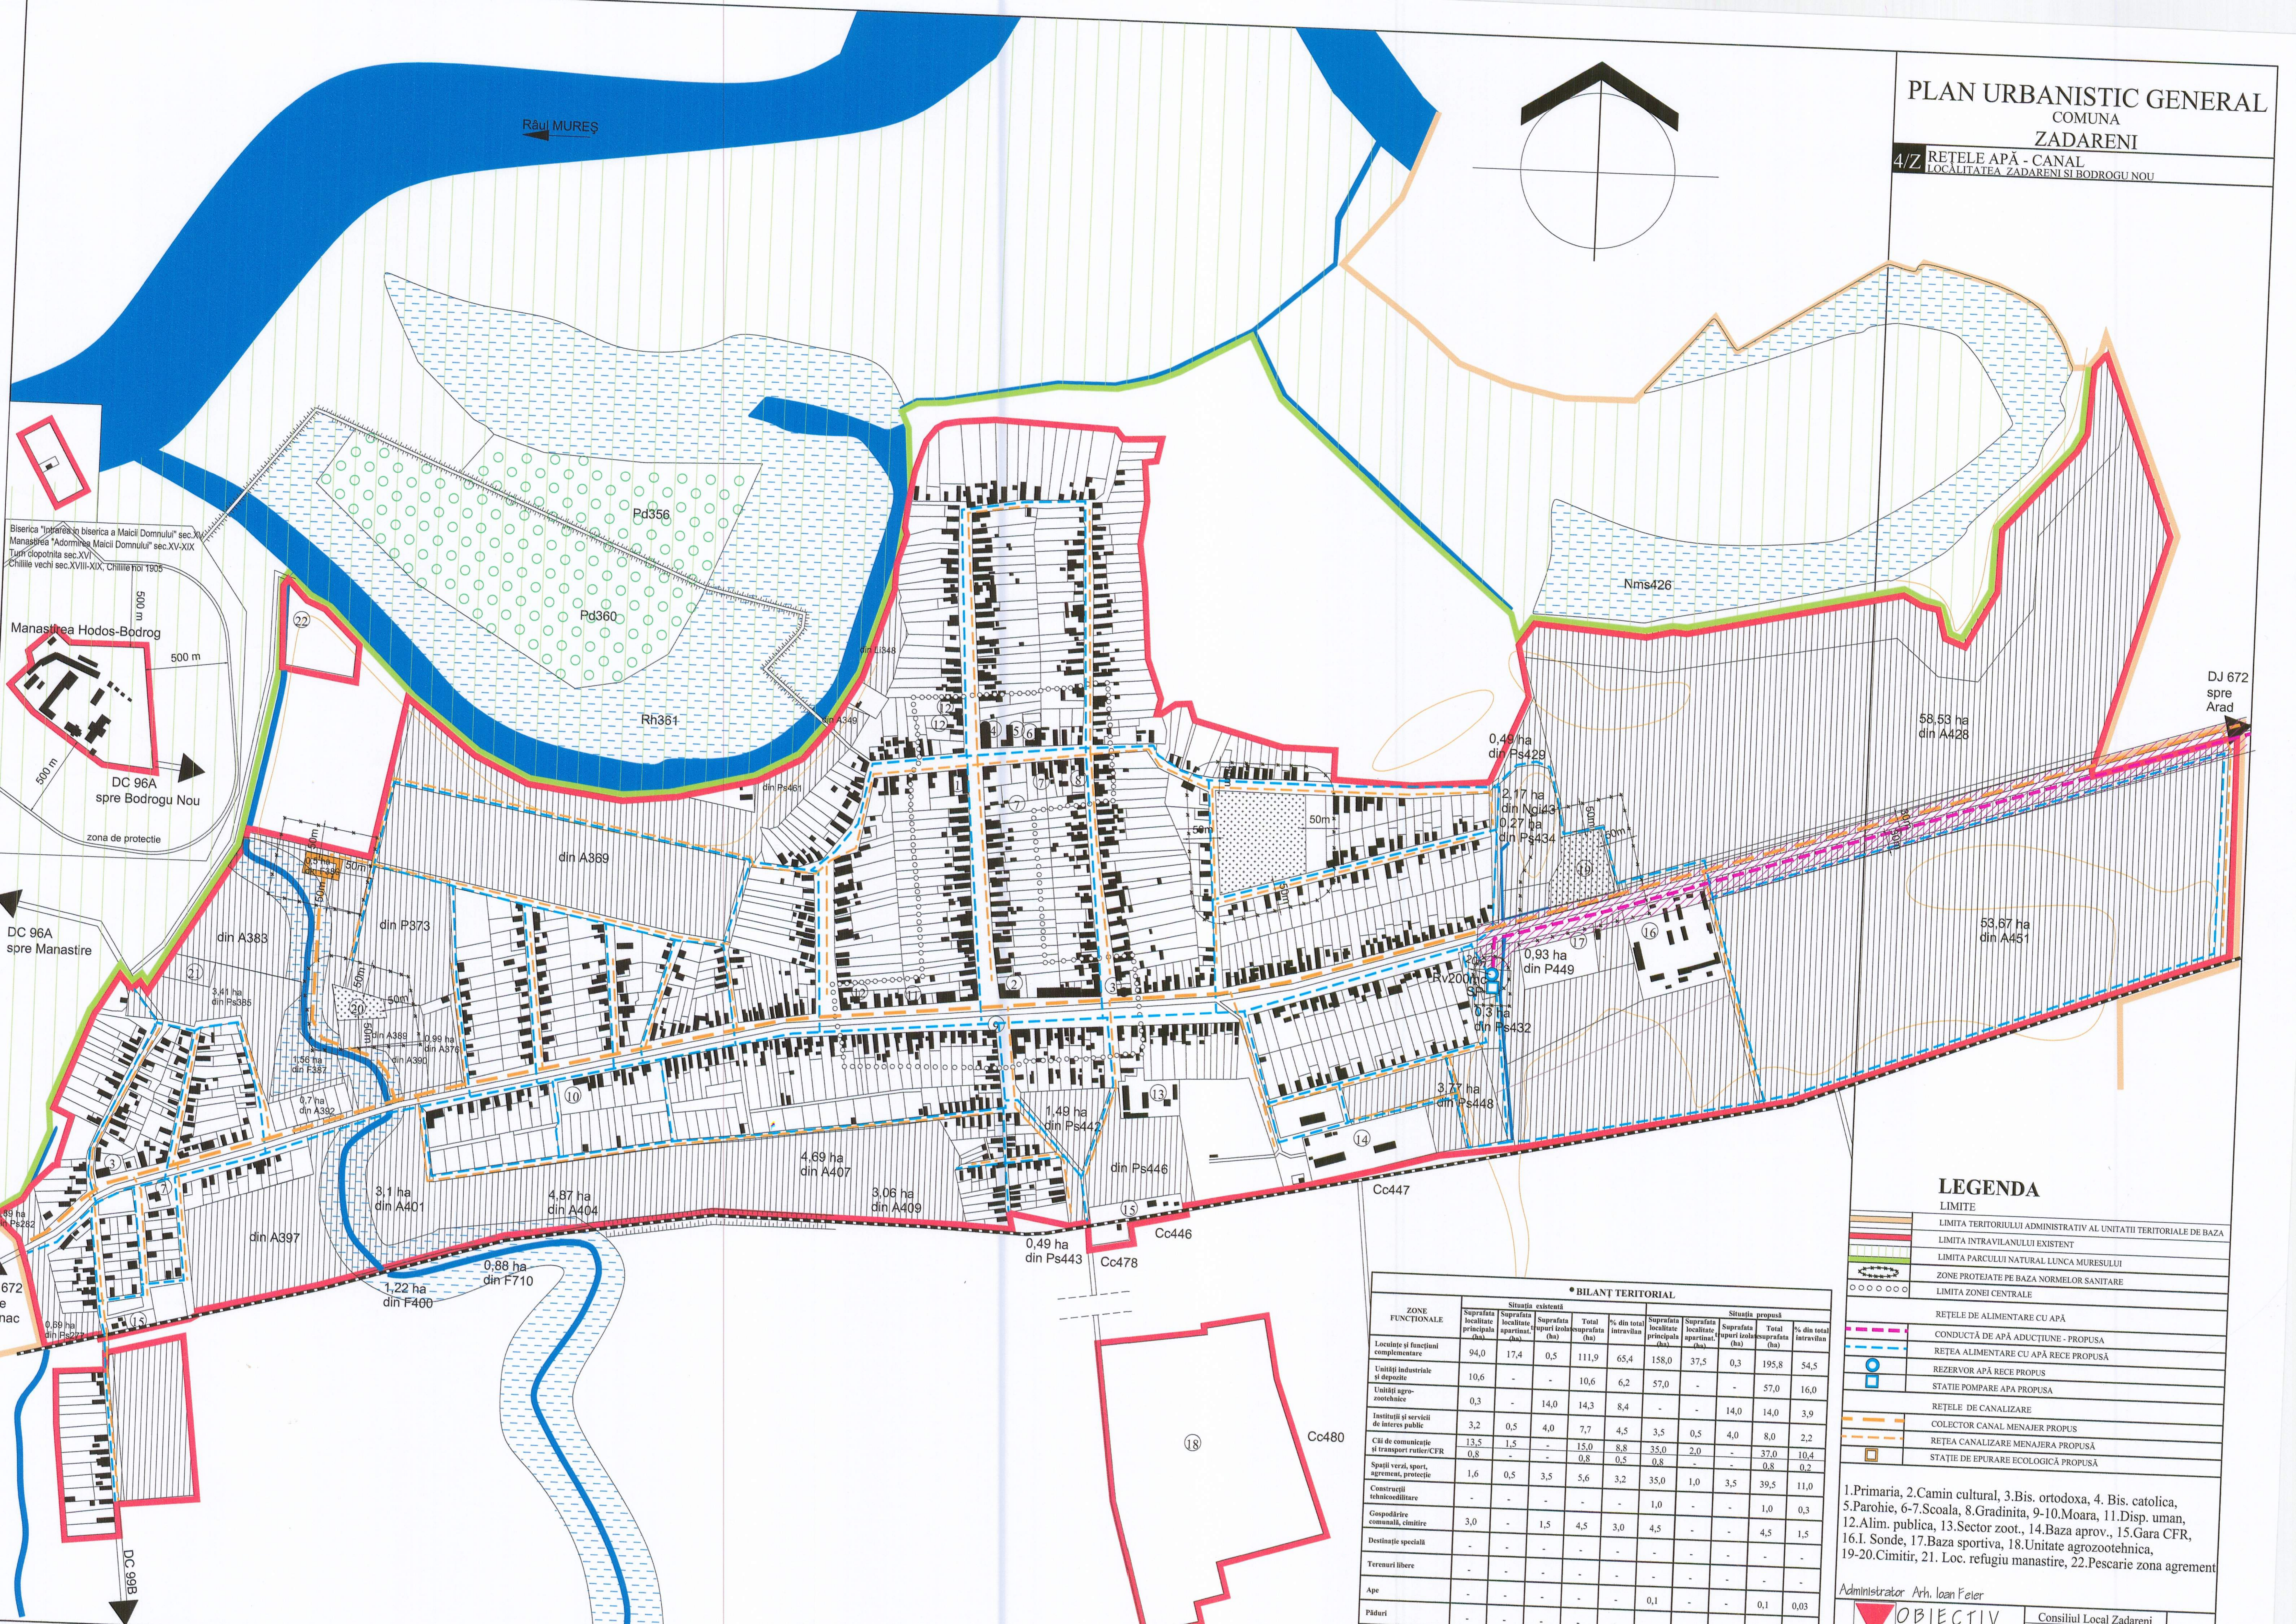


**PLAN URBANISTIC GENERAL**  
 COMUNA  
**ZADARENI**  
 4/7 REȚELE APĂ - CANAL  
 LOCALITATEA ZADARENI ȘI BODROGU NOU

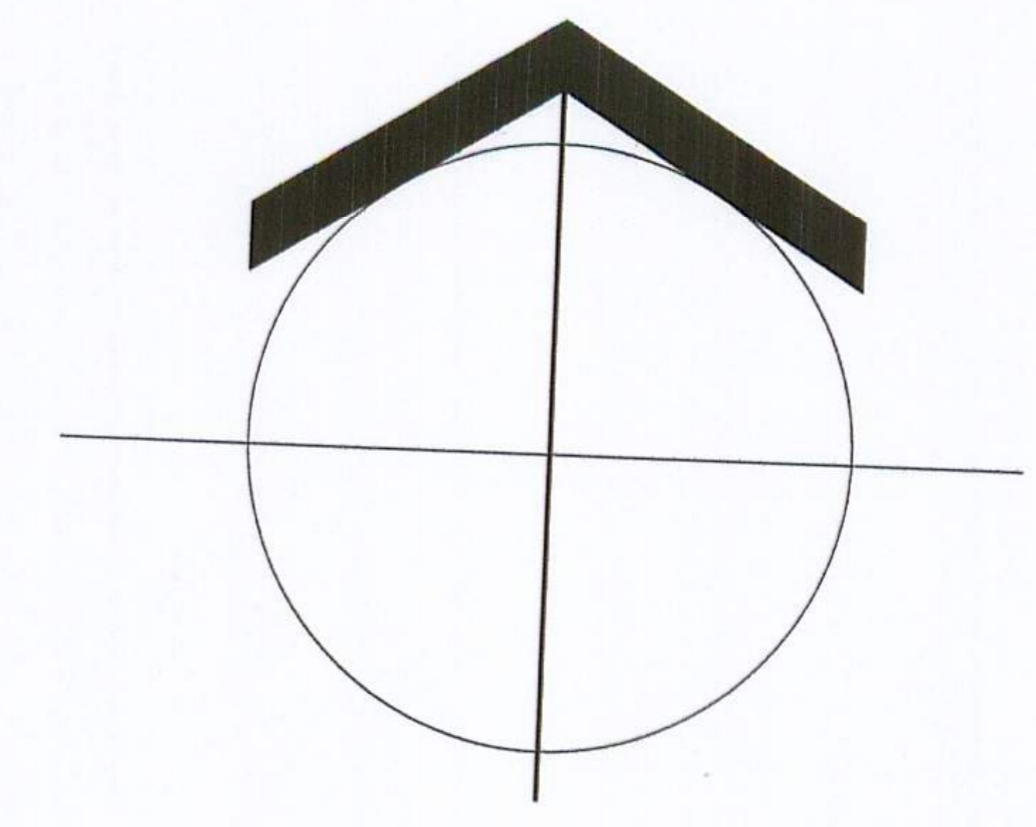

Biserica "Împărăria în biserică a Maicii Domnului" sec.XV  
 Manastirea "Adormirea Maicii Domnului" sec.XV-XIX  
 Turnul clopotnița sec.XVI  
 Chillele vechi sec.XVIII-XIX, Chillele noi 1905

Manastirea Hodos-Bodrog

500 m

500 m

DC 96A spre Bodrogu Nou

zona de protecție

DC 96A spre Manastire

672 spre Arad

DC 99B

**LEGENDA**

- LIMITE**
- LIMITA TERITORIULUI ADMINISTRATIV AL UNITATII TERRITORIALE DE BAZA
  - LIMITA INTRAVILANULUI EXISTENT
  - LIMITA PARCULUI NATURAL LUNCA MURESULUI
  - ZONE PROTEJATE PE BAZA NORMELOR SANITARE
  - LIMITA ZONEI CENTRALE
- REȚELE DE ALIMENTARE CU APĂ**
- CONDUCTĂ DE APĂ ADUCȚIUNE - PROPUSĂ
  - REȚEA ALIMENTARE CU APĂ RECE PROPUSĂ
  - REZERVOR APĂ RECE PROPUS
  - STATIE POMPARE APA PROPUSĂ
- REȚELE DE CANALIZARE**
- COLECTOR CANAL MENAJER PROPUS
  - REȚEA CANALIZARE MENAJERA PROPUSĂ
  - STATIE DE EPURARE ECOLOGICĂ PROPUSĂ

**\* BILANȚ TERITORIAL**

ZONE FUNCTIONALE	Situatia existentă				Situatia propusă					
	Suprafata localitate principala (ha)	Suprafata localitatii apartin. (ha)	Suprafata terenuri izolate (ha)	Total Suprafata (ha)	% din total intravilan	Suprafata localitate principala (ha)	Suprafata localitatii apartin. (ha)	Suprafata terenuri izolate (ha)	Total Suprafata (ha)	% din total intravilan
Locuiri și funcțiuni complementare	94,0	17,4	0,5	111,9	65,4	158,0	37,5	0,3	195,8	54,5
Unități industriale și depozite	10,6	-	-	10,6	6,2	57,0	-	-	57,0	16,0
Unități agro-zootehnice	0,3	-	14,0	14,3	8,4	-	-	14,0	14,0	3,9
Instanții și servicii de interes public	3,2	0,5	4,0	7,7	4,5	3,5	0,5	4,0	8,0	2,2
Căi de comunicație și transport rutier/CFR	13,5	1,5	-	15,0	8,8	35,0	2,0	-	37,0	10,4
Spații verzi, sport, agrement, protecție	1,6	0,5	3,5	5,6	3,2	35,0	1,0	3,5	39,5	11,0
Construcții tehnicoedilitare	-	-	-	-	-	1,0	-	-	1,0	0,3
Gospodărire comunală/căminare	3,0	-	1,5	4,5	3,0	4,5	-	-	4,5	1,5
Destinație specială	-	-	-	-	-	-	-	-	-	-
Terenuri libere	-	-	-	-	-	-	-	-	-	-
Ape	-	-	-	-	-	0,1	-	-	0,1	0,03
Păduri	-	-	-	-	-	-	-	-	-	-

1.Primaria, 2.Camin cultural, 3.Bis. ortodoxa, 4. Bis. catolica, 5.Parohie, 6-7.Scoala, 8.Gradinita, 9-10.Moara, 11.Disp. uman, 12.Alim. publica, 13.Sector zoot., 14.Baza aprov., 15.Gara CFR, 16.I. Sonde, 17.Baza sportiva, 18.Unitate agrozootehnica, 19-20.Cimitir, 21. Loc. refugiu manastire, 22.Pescarie zona agrement

Administrator Arh. Ioan Feter  
**OBIECTIV** Consiliul Local Zadareni