BILANT TERITORIAL EXISTENT			BILANT TERITORIAL PROPUS		
ZONE FUNCTIONALE	SUPRAFATA (mp)	%	ZONE FUNCTIONALE	SUPRAFATA (mp)	%
LOCUINTE	-	-	LOCUINTE	20524	61.0
UNITATI INDUSTRIALE	-	-	UNITATI INDUSTRIALE	-	-
UNITATI AGROZOOTEHNICE	-	-	UNITATI AGROZOOTEHNICE	-	-
INSTITUTII SI SERVICII	-	-	INSTITUTII SI SERVICII	-	-
CAI COMUNICATIE	3500	10.2	CAI COMUNICATIE	9093	26.5
SPATII VERZI NEAMEN.	3400	10.0	SPATII VERZI AMENAJATE	4546	12.5
TEHNICO-EDILITARE	-	-	TEHNICO-EDILITARE	-	-
DESTINATII SPECIALE	-	-	DESTINATII SPECIALE	-	-
TERENURI DEGRADATE	300	0.1	TERENURI DEGRADATE	-	-
APE	-	-	APE	-	-
PADURI	-	-	PADURI	-	-
PASUNI	26960	79.7	PASUNI	-	-
TOTAL	34160	100	TOTAL	34160	100

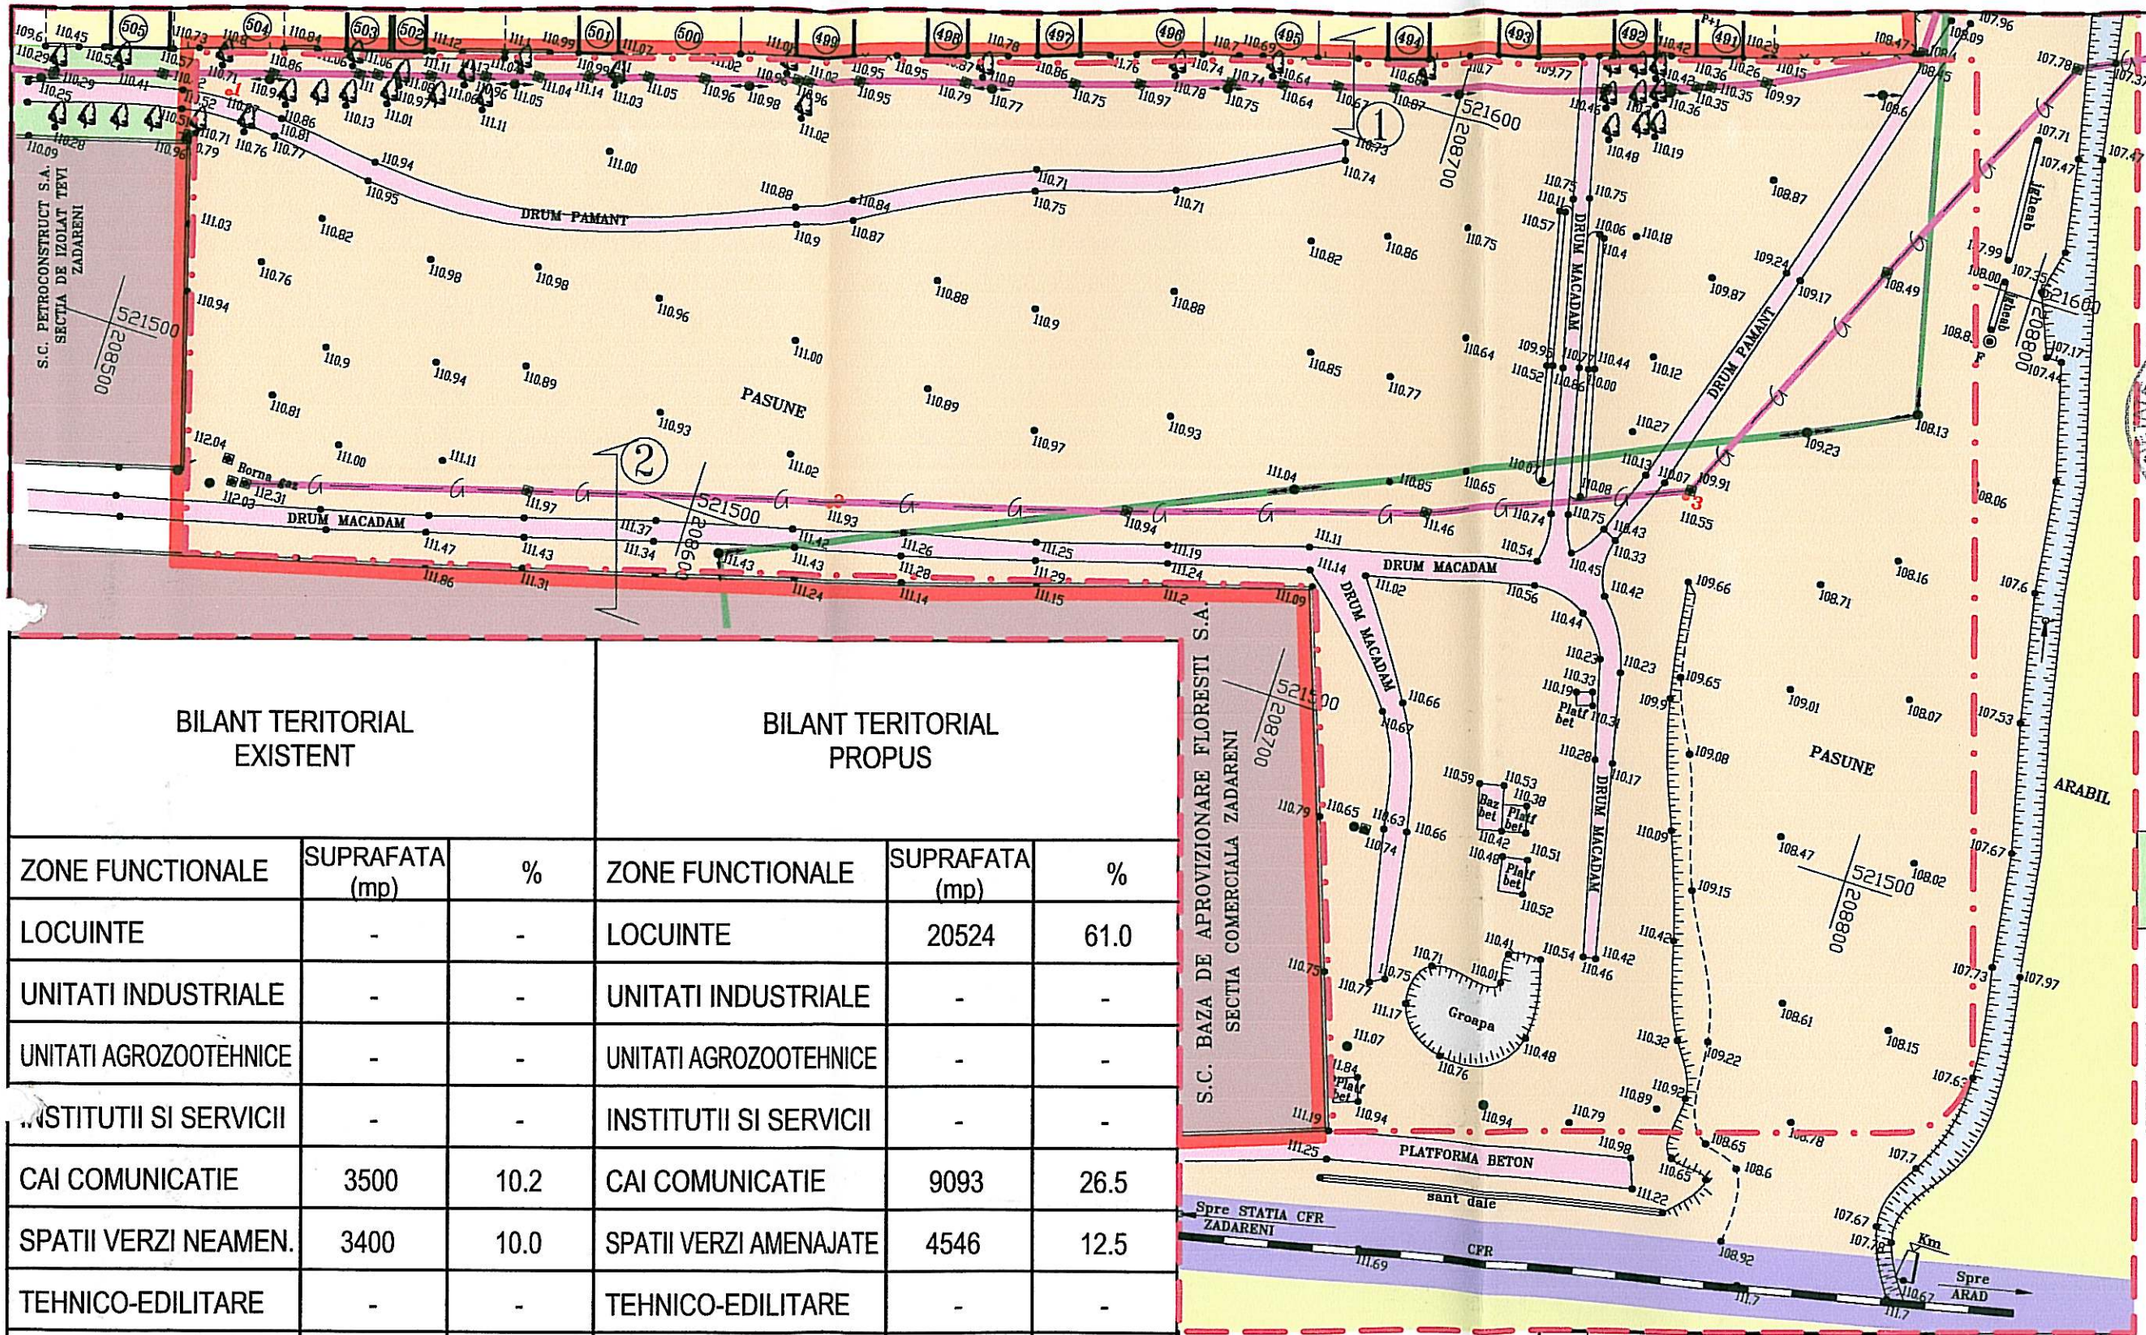

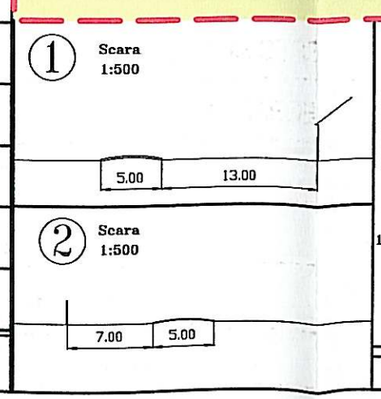

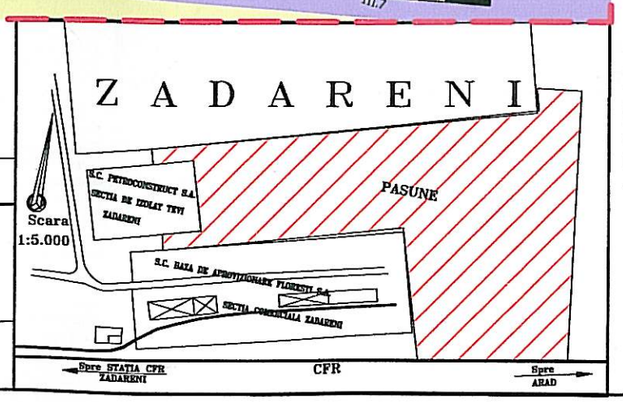

LEGENDA

- LIMITA ZONEI STUDIATE
- LIMITE DE PROPRIETATE STUDIATE
- LIMITA INTRAVILAN EXISTENT
- LINIE ALIMENTARE CURENT ELECTRIC
- RETEA ALIMENTARE CU GAZ DEZAFECTATA
- RETEA ALIMENTARE CU GAZ EXISTENTA
- SPATII VERZI SEMIAMENAJATE
- PASUNE
- TEREN ARABIL
- APE
- TEREN DEGRADAT
- CLADIRI DE LOCUIT EXISTENTE SEMIDEMOLATE, STARE MEDIOCRA
- ZONA INDUSTRIALA
- CIRCULATII AUTO EXISTENTE
- CIRCULATII FEROVIARE EXISTENTE

Administrator Arh. Ioan Feier

OBIECTIV

Pr. Nr.	151	P.U.D.	01A
Beneficiar: Primaria Comunei Zadareni			
PLAN URBANISTIC DE DETALIU		SITUATIA EXISTENTA	
Sef proiect	arh. Georgeta Feier	1:1000	
Proiectat	arh. Georgeta Feier		
Desenat	ing. Sorin Jurca	iulie 2005	