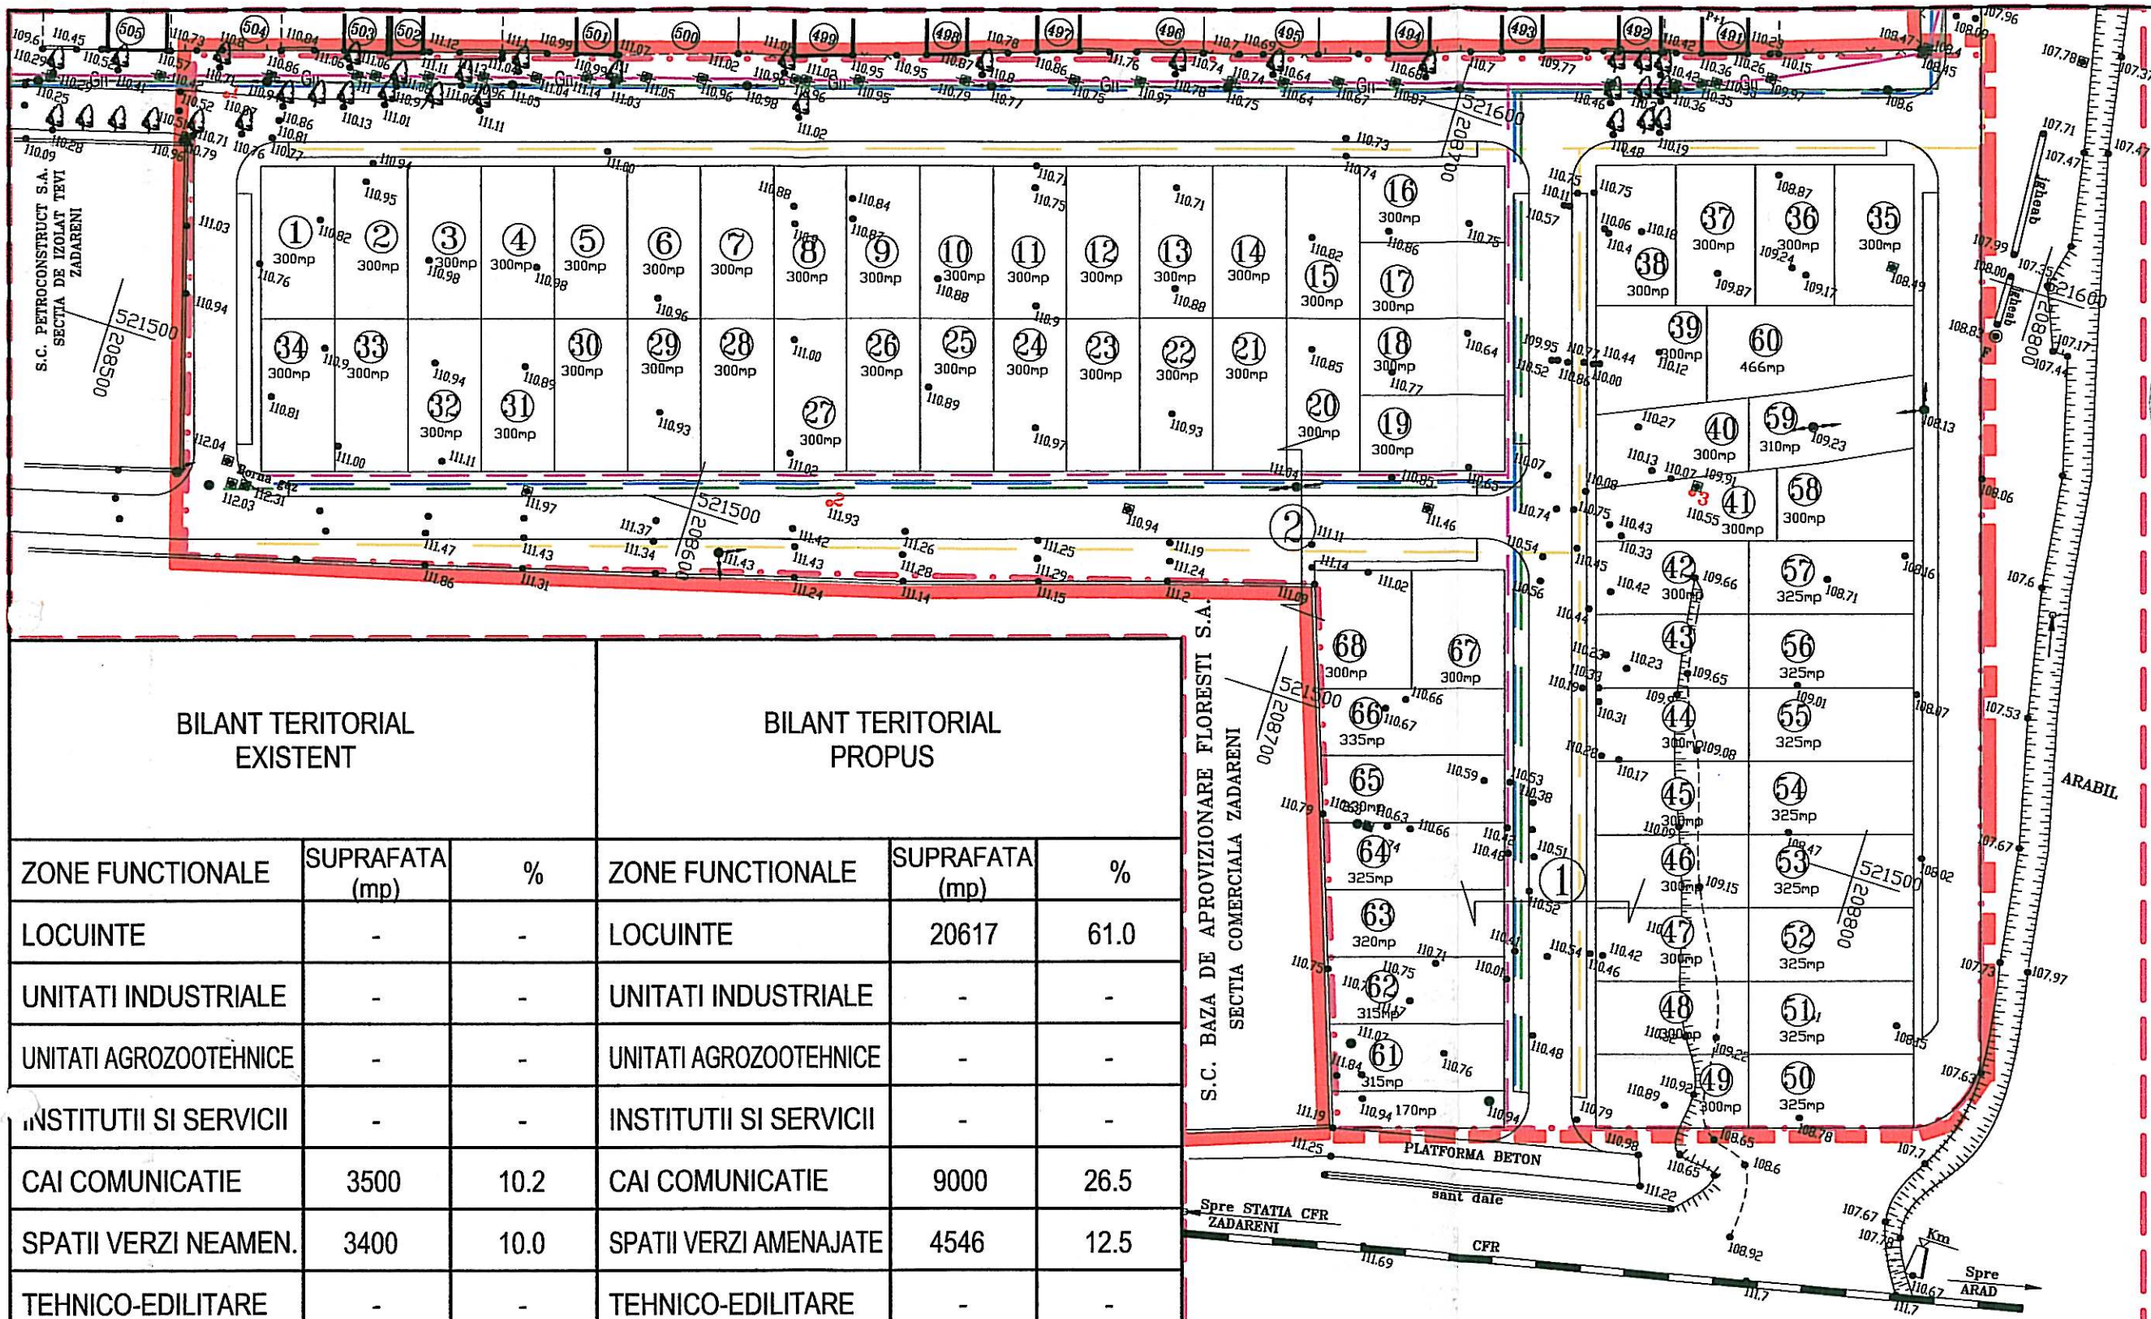

BILANT TERITORIAL EXISTENT			BILANT TERITORIAL PROPUS		
ZONE FUNCTIONALE	SUPRAFATA (mp)	%	ZONE FUNCTIONALE	SUPRAFATA (mp)	%
LOCUINTE	-	-	LOCUINTE	20617	61.0
UNITATI INDUSTRIALE	-	-	UNITATI INDUSTRIALE	-	-
UNITATI AGROZOOTEHNICE	-	-	UNITATI AGROZOOTEHNICE	-	-
INSTITUTII SI SERVICII	-	-	INSTITUTII SI SERVICII	-	-
CAI COMUNICATIE	3500	10.2	CAI COMUNICATIE	9000	26.5
SPATII VERZI NEAMEN.	3400	10.0	SPATII VERZI AMENAJATE	4546	12.5
TEHNICO-EDILITARE	-	-	TEHNICO-EDILITARE	-	-
DESTINATII SPECIALE	-	-	DESTINATII SPECIALE	-	-
TERENURI DEGRADATE	300	0.1	TERENURI DEGRADATE	-	-
APE	-	-	APE	-	-
PADURI	-	-	PADURI	-	-
PASUNI	26960	79.7	PASUNI	-	-
TOTAL	34160	100	TOTAL	34160	100

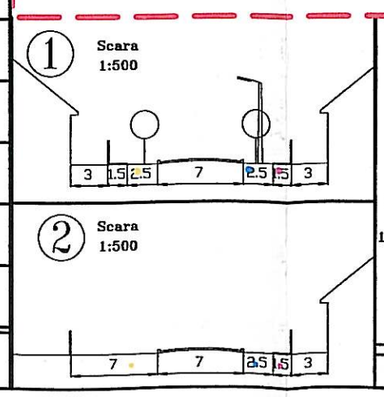

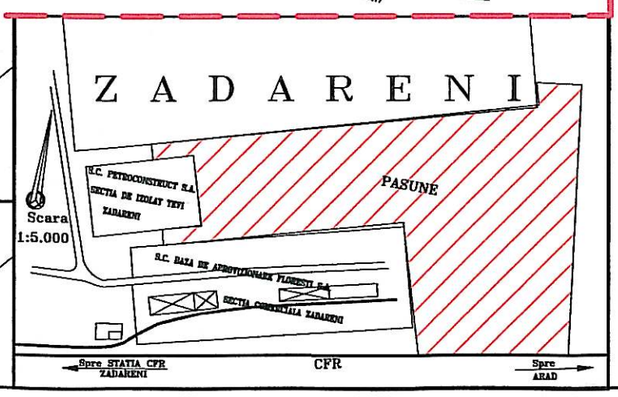

LEGENDA

- LIMITA ZONEI STUDIATE
- LIMITE DE PROPRIETATE STUDIATE
- LIMITA INTRAVILAN EXISTENT
- LIMITA INTRAVILAN PROPUS
- LIMITE PARCELE LOCUINTE PROPUSE

- RETEA ALIMENTARE CU GAZ EXISTENTA
- EXTINDERE ALIMENTARE CU GAZ
- RETEA ALIM. CU EN. ELECTRICA EXISTENTA
- EXTINDERE ALIMENTARE CU EN. ELECTRICA
- ALIMENTARE CU APA RECE-RETEA PROPUSA
- CANALIZARE MENAJERA-PROPUSA

Administrator Arh. Ioan Feier

OBIECTIV

Pr. Nr.	151	P.U.D.	03A MONITZII 1
Beneficiar: Primaria Comunei Zadareni		RETELE EDILITARE	
PLAN URBANISTIC DE DETALIU		1:1000	iulie 2005
Sef proiect	arh. Georgeta Feier		
Proiectat	arh. Georgeta Feier		
Desenat	ing. Sorin Jurca		