


Plan de amplasament si delimitare a imobilului cu propunerea de dezlipire

Scara 1:500

Nr. cadastral	300223	Suprafata masurata a imobilului (mp)	2361	Zadareni nr.178	Adresa imobilului
Nr. Carte Funciara	300223	Unitatea Administrativ Teritoriala (UAT)	Zadareni	Zadareni	

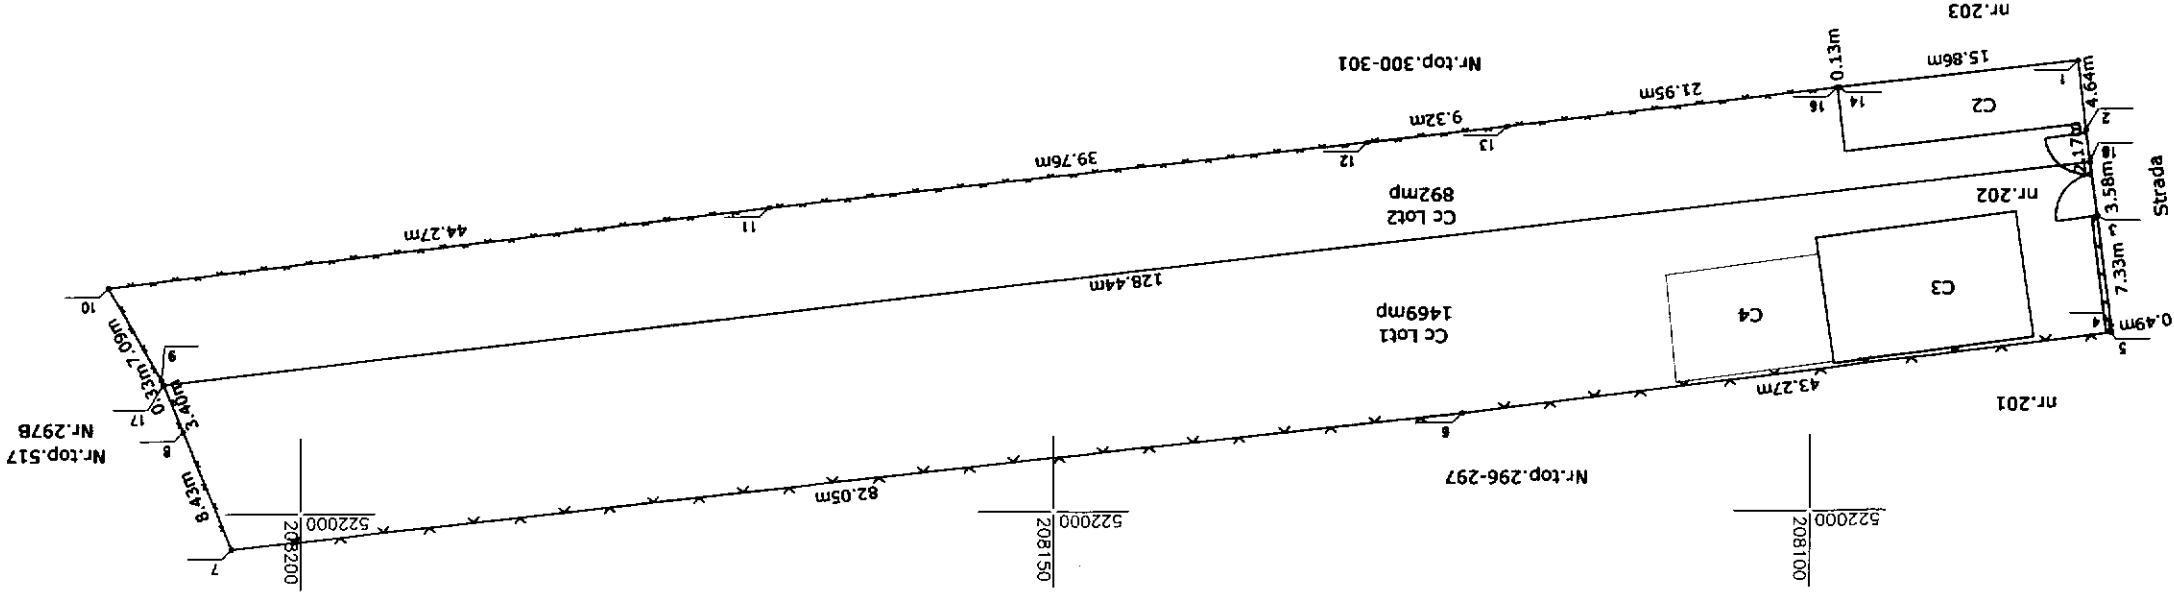

Situatia actuala (dupa dezlipire)				Situatia viitoare (dupa dezlipire)			
Nr. cad.	Sup. din acte (mp)	Descrierea de imobilului	Nr. cad.	Sup. din acte (mp)	Descrierea de imobilului	Total	Total
300223	892mp	Teren cu 2 case	302334	892	Teren cu casa	2361	2361
(298-299)	1469	Teren cu casa	302333	1469	Teren cu casa		



Oficiul de Cadastru si Publicitate Imobiliara ARAD
 Nume si prenume MELINCUC CHEONGHE
 Puncte consistit 8600



19-01-2016