Plan de amplasament şi delimitare a imobilului

Anexa 1.35

Scara 1:2000

Nr. cadastral	Suprafaţa măsurată a imobilului (mp)	Adresa imobilului
	9629	intravilan sat Zadareni
Nr. Carte Funciară	Unitatea Administrativ Teritorială (UAT)	
300160	Zadareni	

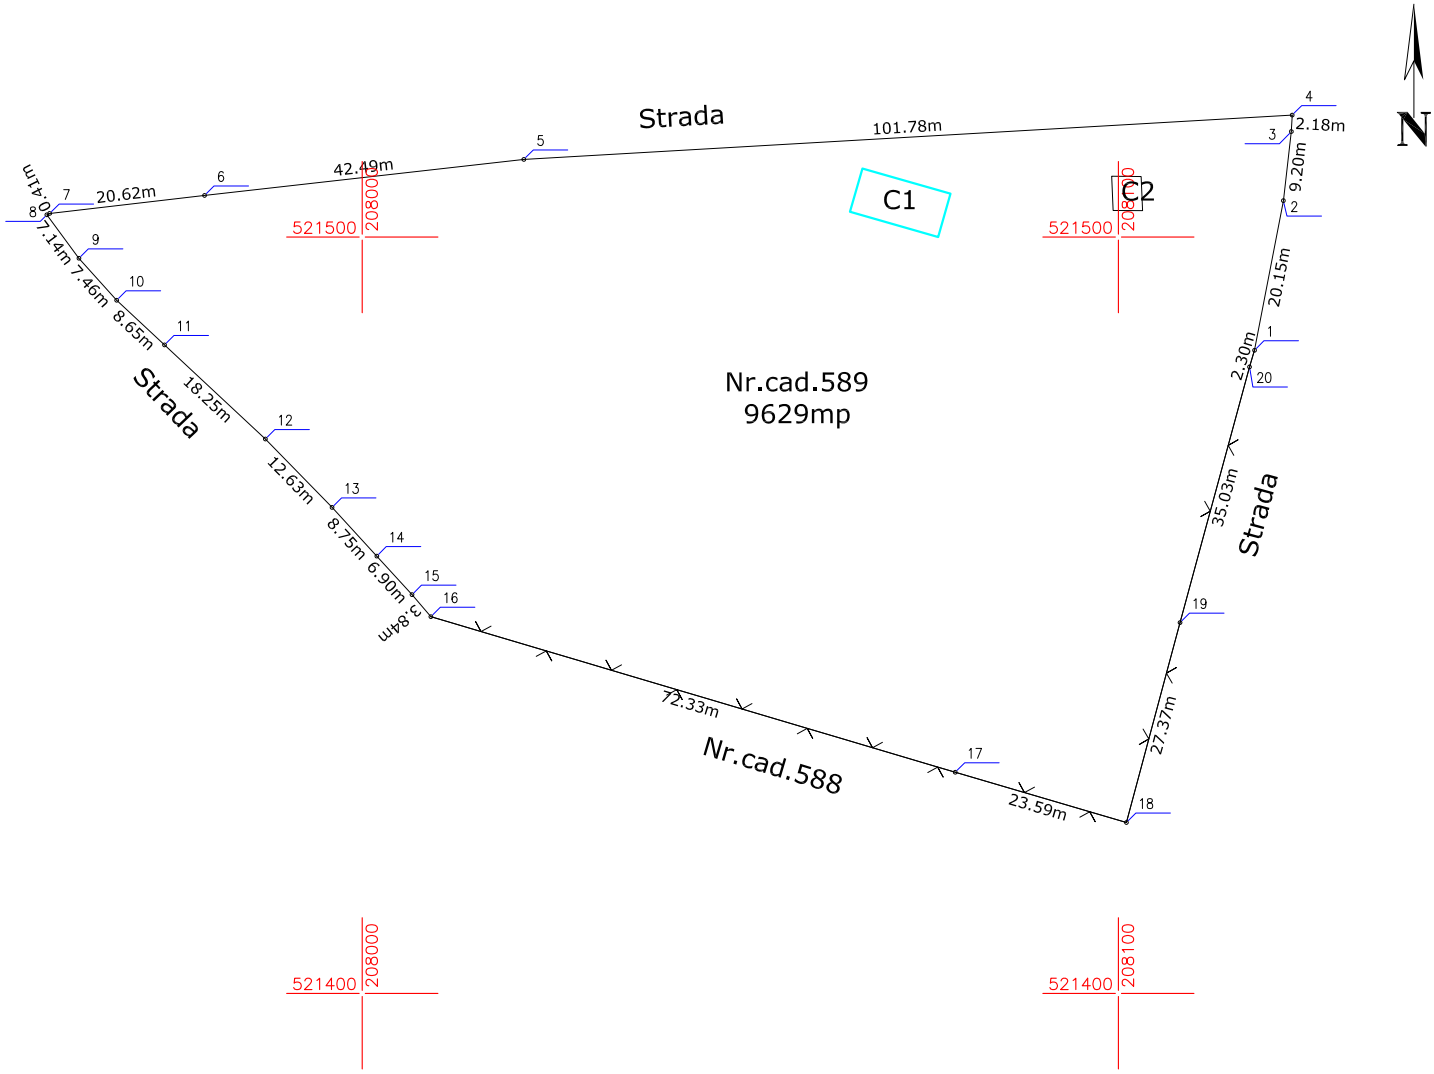

A. Date referitoare la teren

Nr. parcelă	Categorie de folosinţă	Suprafaţa (mp)	Menţiuni
589	Cc	9629	Teren imprejmuit partial cu garduri de plasa de sarma
Total		9629	

B. Date referitoare la construcţii

Cod	Destinaţia	Suprafaţa construită la sol (mp)	Menţiuni
C1	CA	72	Vestiar, P, anul .....
C2	CA	18	Put apa-neinscris in cartea funciara
Total		-	

Suprafaţa totală măsurată a imobilului = 9629 mp
Suprafaţa din act = 8800 mp

Executant S.C. GEO-TOPO S.R.L.

Confirm executarea măsurătorilor la teren, corectitudinea întocmirii documentaţiei cadastrale şi corespondenţa acesteia cu realitatea din teren

MINISTERUL ADMINISTRAŢIEI ŞI INTERNELOR - ANCPI - CERTIFICAT DE AUTORIZARE Seria RO-B-F Nr.0835 Categoria A BUTU DAN - ROMÂNIA

Semnătura şi ştampila

Data 03.01.2015

Inspector

Confirm introducerea imobilului în baza de date integrată şi atribuirea numărului cadastral

Semnătura şi parafa

Data .....

Ştampila BCPI