Plan de amplasament şi delimitare a imobilului

Anexa 1.35

Scara 1:500

Nr. cadastral	Suprafaţa măsurată a imobilului (mp)	Adresa imobilului
	1615	sat Zadareni nr. 42

Nr. Carte Funciară	Unitatea Administrativ Teritorială (UAT)
302523	Zadareni

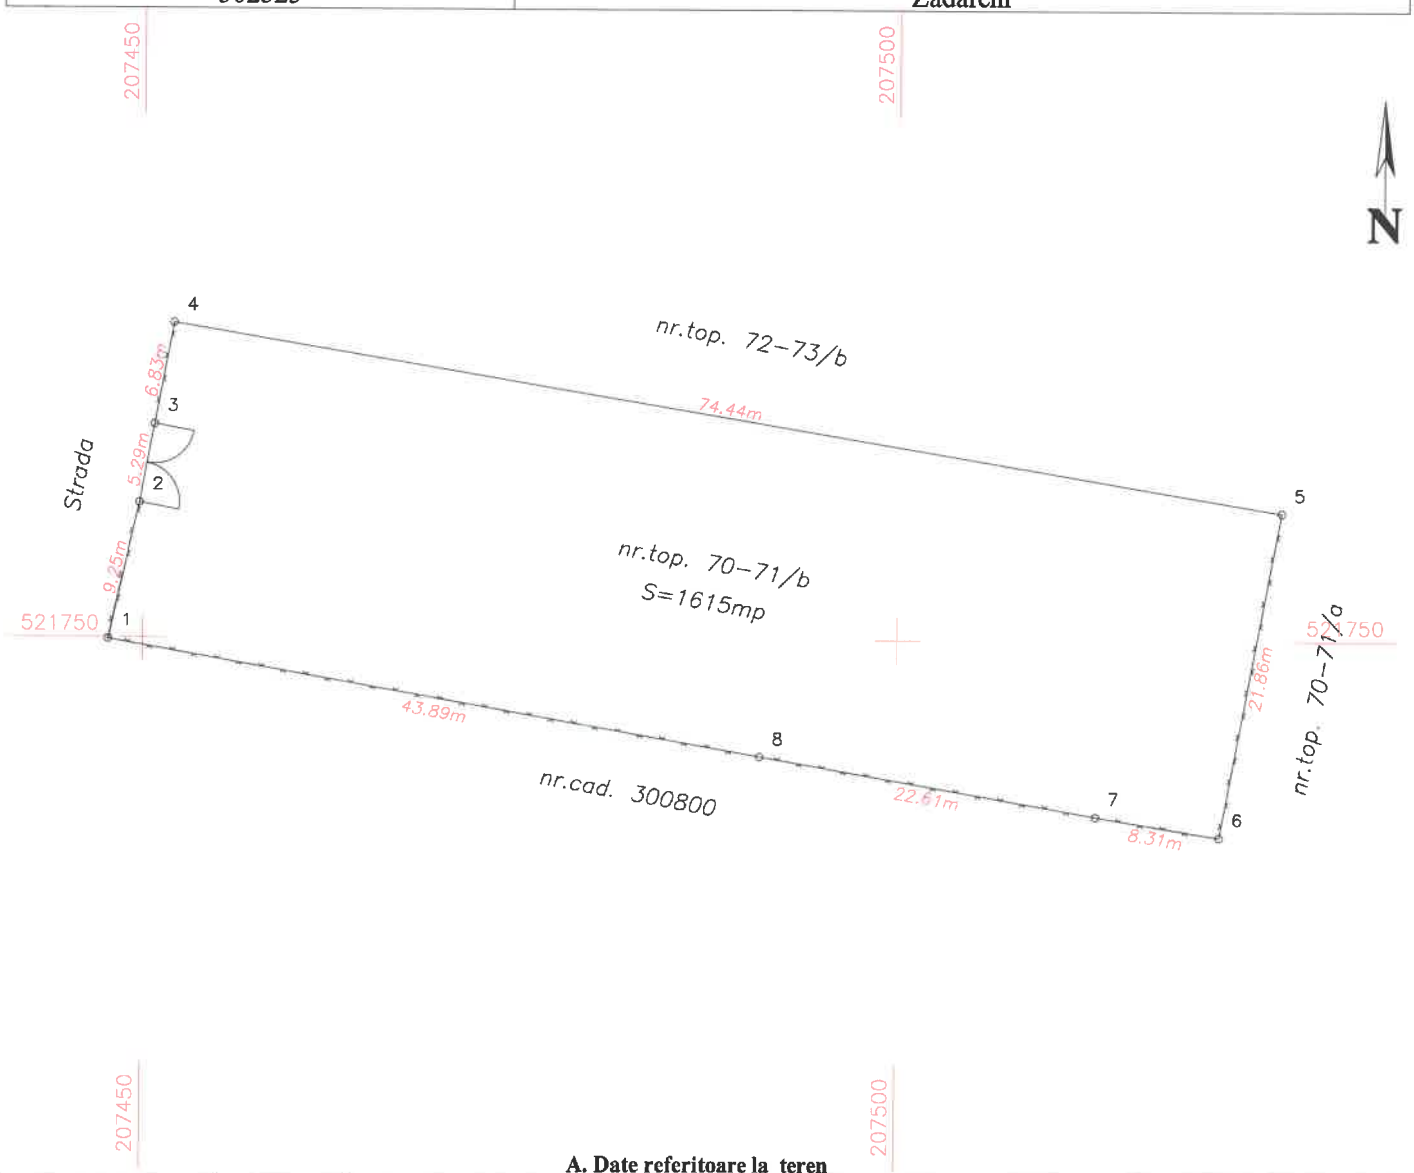

A. Date referitoare la teren

Nr. parcelă	Categorie de folosinţă	Suprafaţa (mp)	Menţiuni
nr. top. 70-71/b	Cc	1615	Intravilan împrejmuit parţial prin gard de plasă
Total		1615	

B. Date referitoare la construcţii

Cod	Destinaţia	Suprafaţa construită la sol (mp)	Menţiuni
-	-	-	-
Total		-	

Suprafaţa totală măsurată a imobilului = 1615 mp
Suprafaţa din act = 1482 mp

Executant S.C. GEO-TOPO S.R.L.

Confirm executarea măsurătorilor la teren, corectitudinea întocmirii documentaţiei cadastrale şi corespondenţa acesteia cu realitatea din teren

CERTIFICAT DE AUTORIZARE Seria RO-B-J Nr. 0501 S.C. GEO-TOPO S.R.L. CLASA I

Semnătura şi ştampila

Data 27.05.2019

Inspector

Confirm introducerea imobilului în baza de date integrată şi atribuirea numărului cadastral

CERTIFICAT DE AUTORIZARE Seria RO-B-F Nr.0835 Categoria A BUTU DAN

MINISTERUL ADMINISTRAŢIEI ŞI INTERNELOR - ANCPI - ROMÂNIA

Semnătura şi parafa

Data .....

Ştampila BCPI