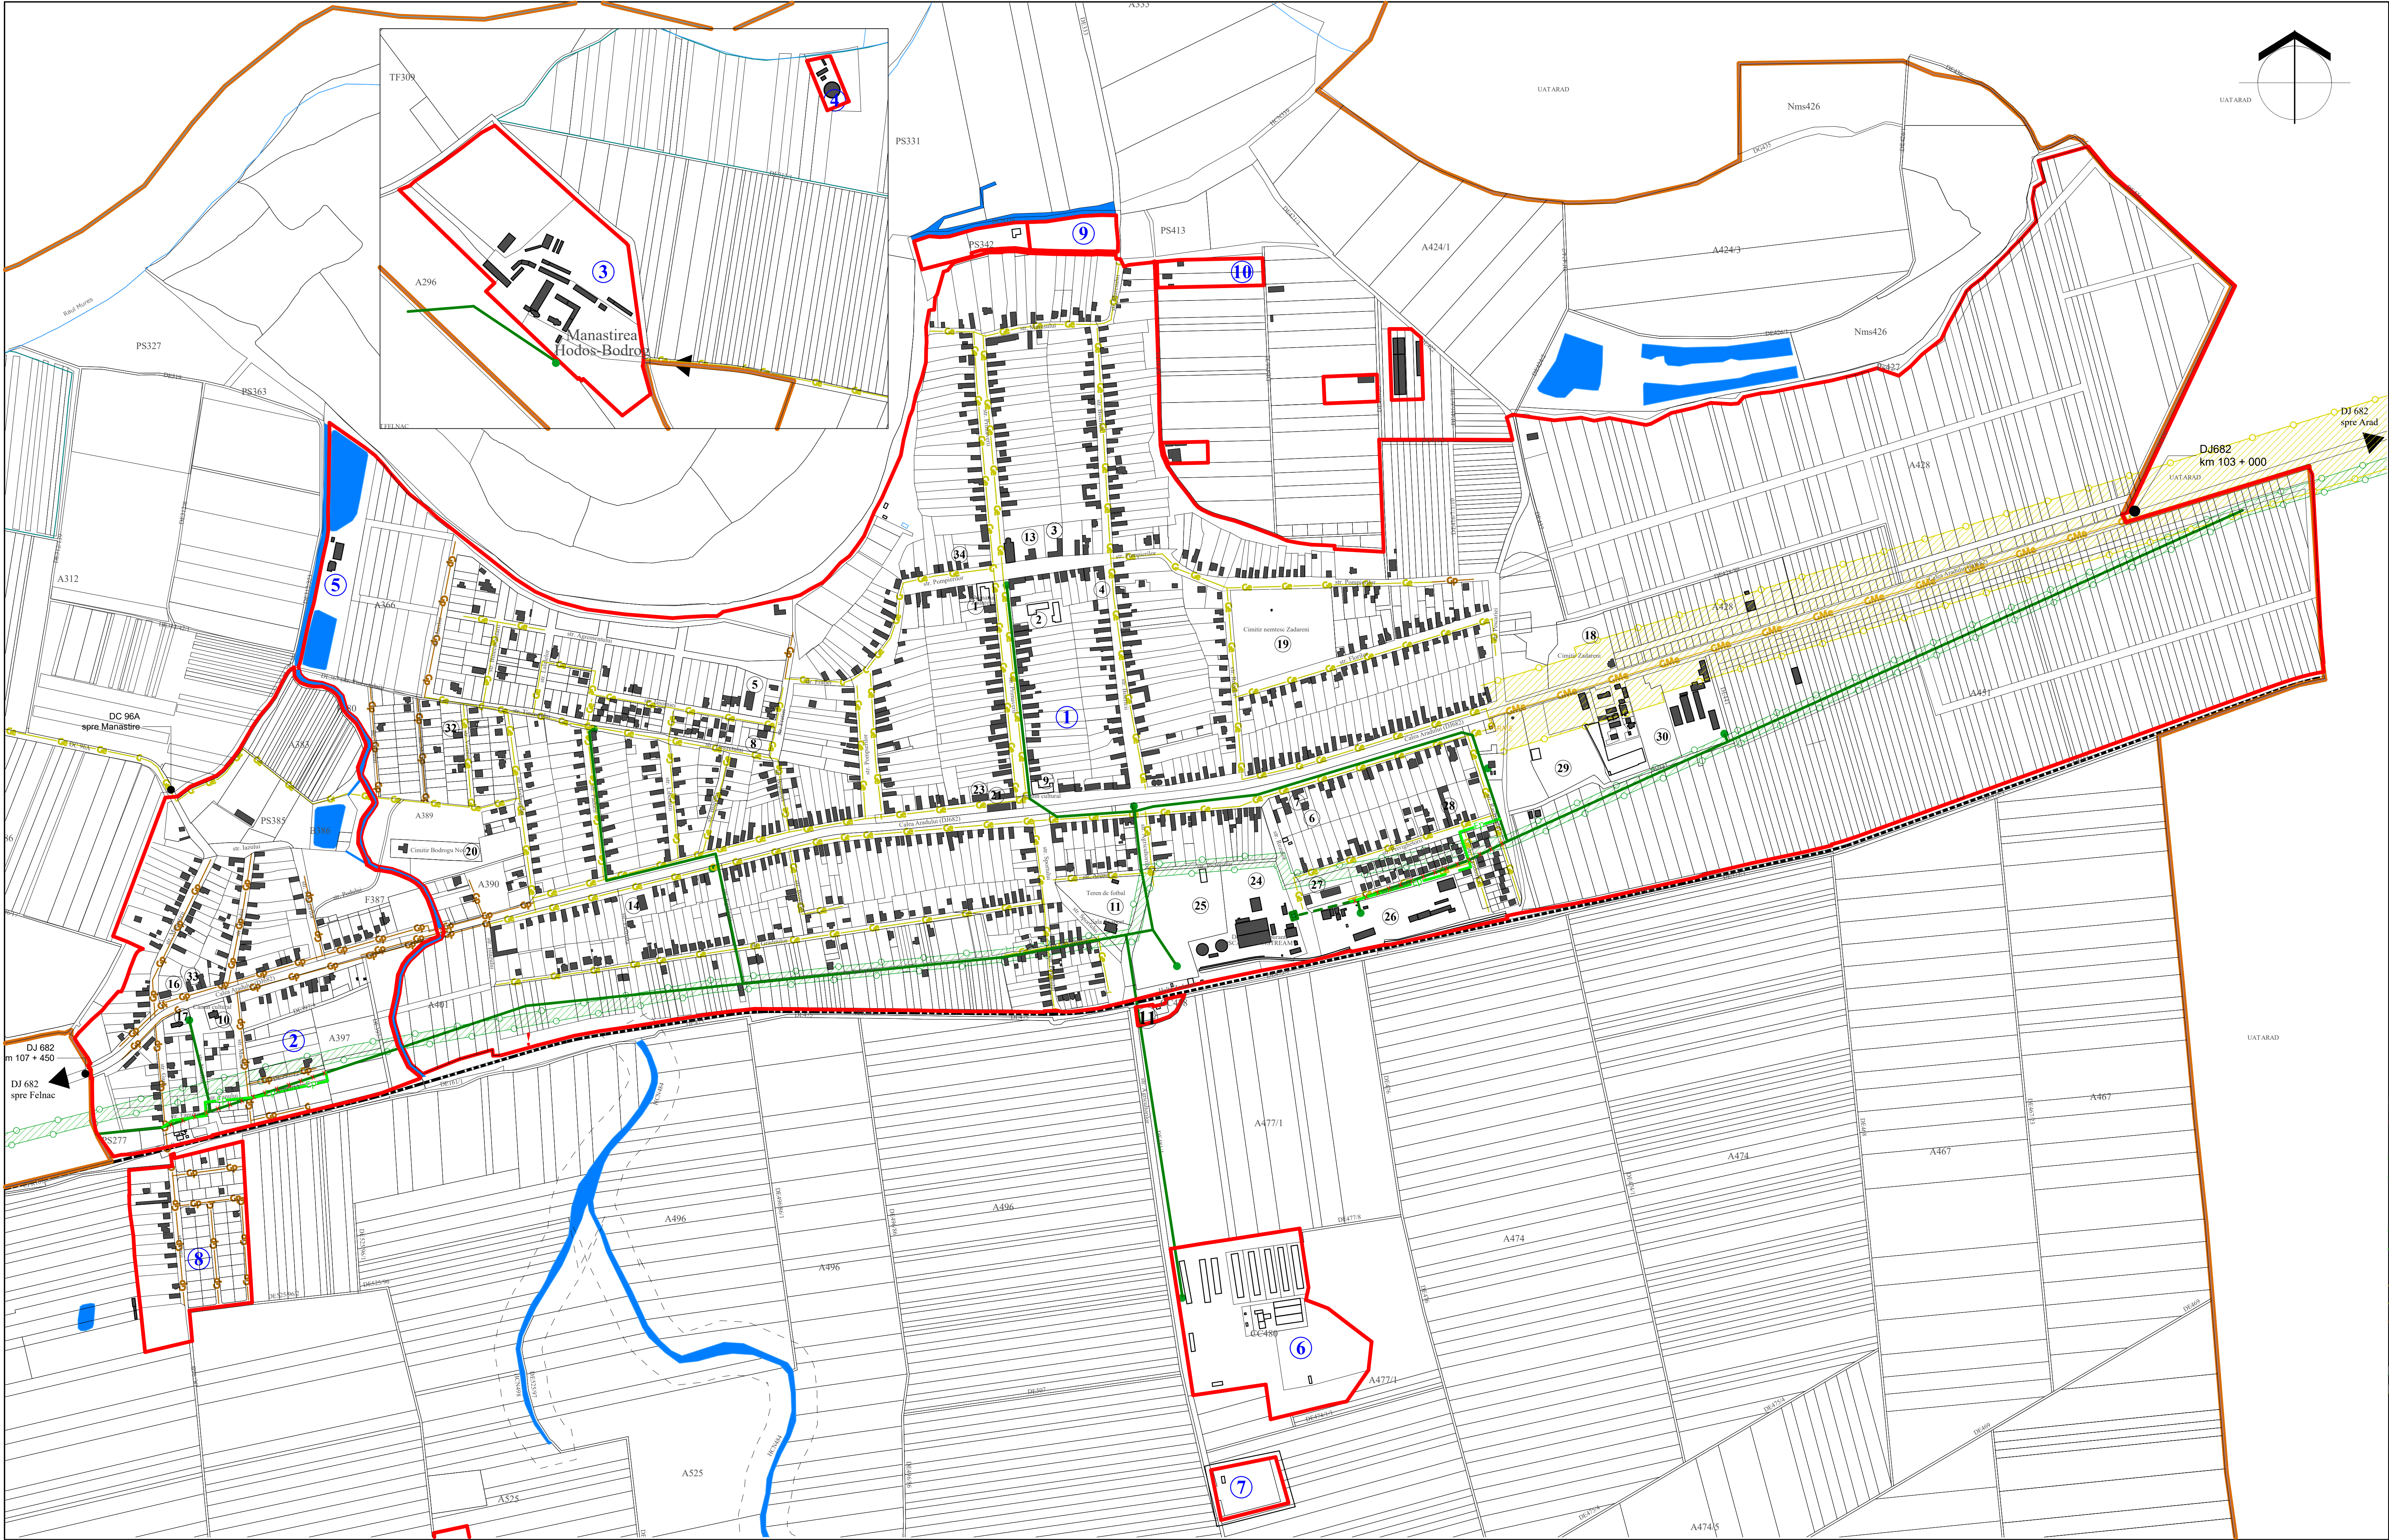


PLAN URBANISTIC GENERAL

COMUNA

ZĂDĂRENI

REGLEMENTARI TEHNICO - EDILITARE

RETELE ELECTRICE / GAZE NATURALE

LEGENDA

LIMITE

—

LIMITA UNITATI ADMINISTRATIV TERITORIALE

—

LIMITA INTERAVILAN PROPRIETATII

—

ALIMENTARE CU ENERGIE ELECTRICA

—

LINE ELECTRICA AERIANA DE MEDIU TENSIUNE (20KV) - EXISTENTA

—

LINE ELECTRICA SUBTERANA DE MEDIU TENSIUNE (20KV) - EXISTENTA

—

POST DE TRANSFORMARE AERIAN 20/0.4KV - EXISTENT

—

POST DE TRANSFORMARE IN ANVELOPA DE BETON 20/0.4KV - EXISTENT

—

LINE ELECTRICA AERIANA DE MEDIU TENSIUNE EXISTENTA PROIECTATA PENTRU RECURE IN CAVLII SUBTERANA

—

LINE ELECTRICA SUBTERANA DE MEDIU TENSIUNE - PROIECTATA (RECURE LEA IN LES)

—

ALIMENTARE CU GAZE NATURALE

—

RETEA REPARTITIE GAZE NATURALE PRESIUNE MEDIU - EXISTENTA

—

RETEA DISTRIBUTIE GAZE NATURALE PRESIUNE REDUSA - EXISTENTA

—

RETEA DISTRIBUTIE GAZE NATURALE PRESIUNE REDUSA - PROIECTATA

—

STARE REGULATE MASURARE - EXISTENT

—

ZONE DE PROTECTIE

—

ZONE DE PROTECTIE LEA

—

ZONE DE PROTECTIE MAGISTRALA GAZ

Administrator Arh. Ioan Feier

OBIECTIV

Arad, strada Progresului, nr.29

021 7727929, 0201/5325/1999

Consiliul Local Zădăreni

PLAN URBANISTIC GENERAL

LOCALITATEA ZĂDĂRENI

REGLEMENTARI TEHNICO-EDILITARE / RETELE ELECTRICE / GAZE

Pr. Nr.

299 / 22

P.L.G.

020