
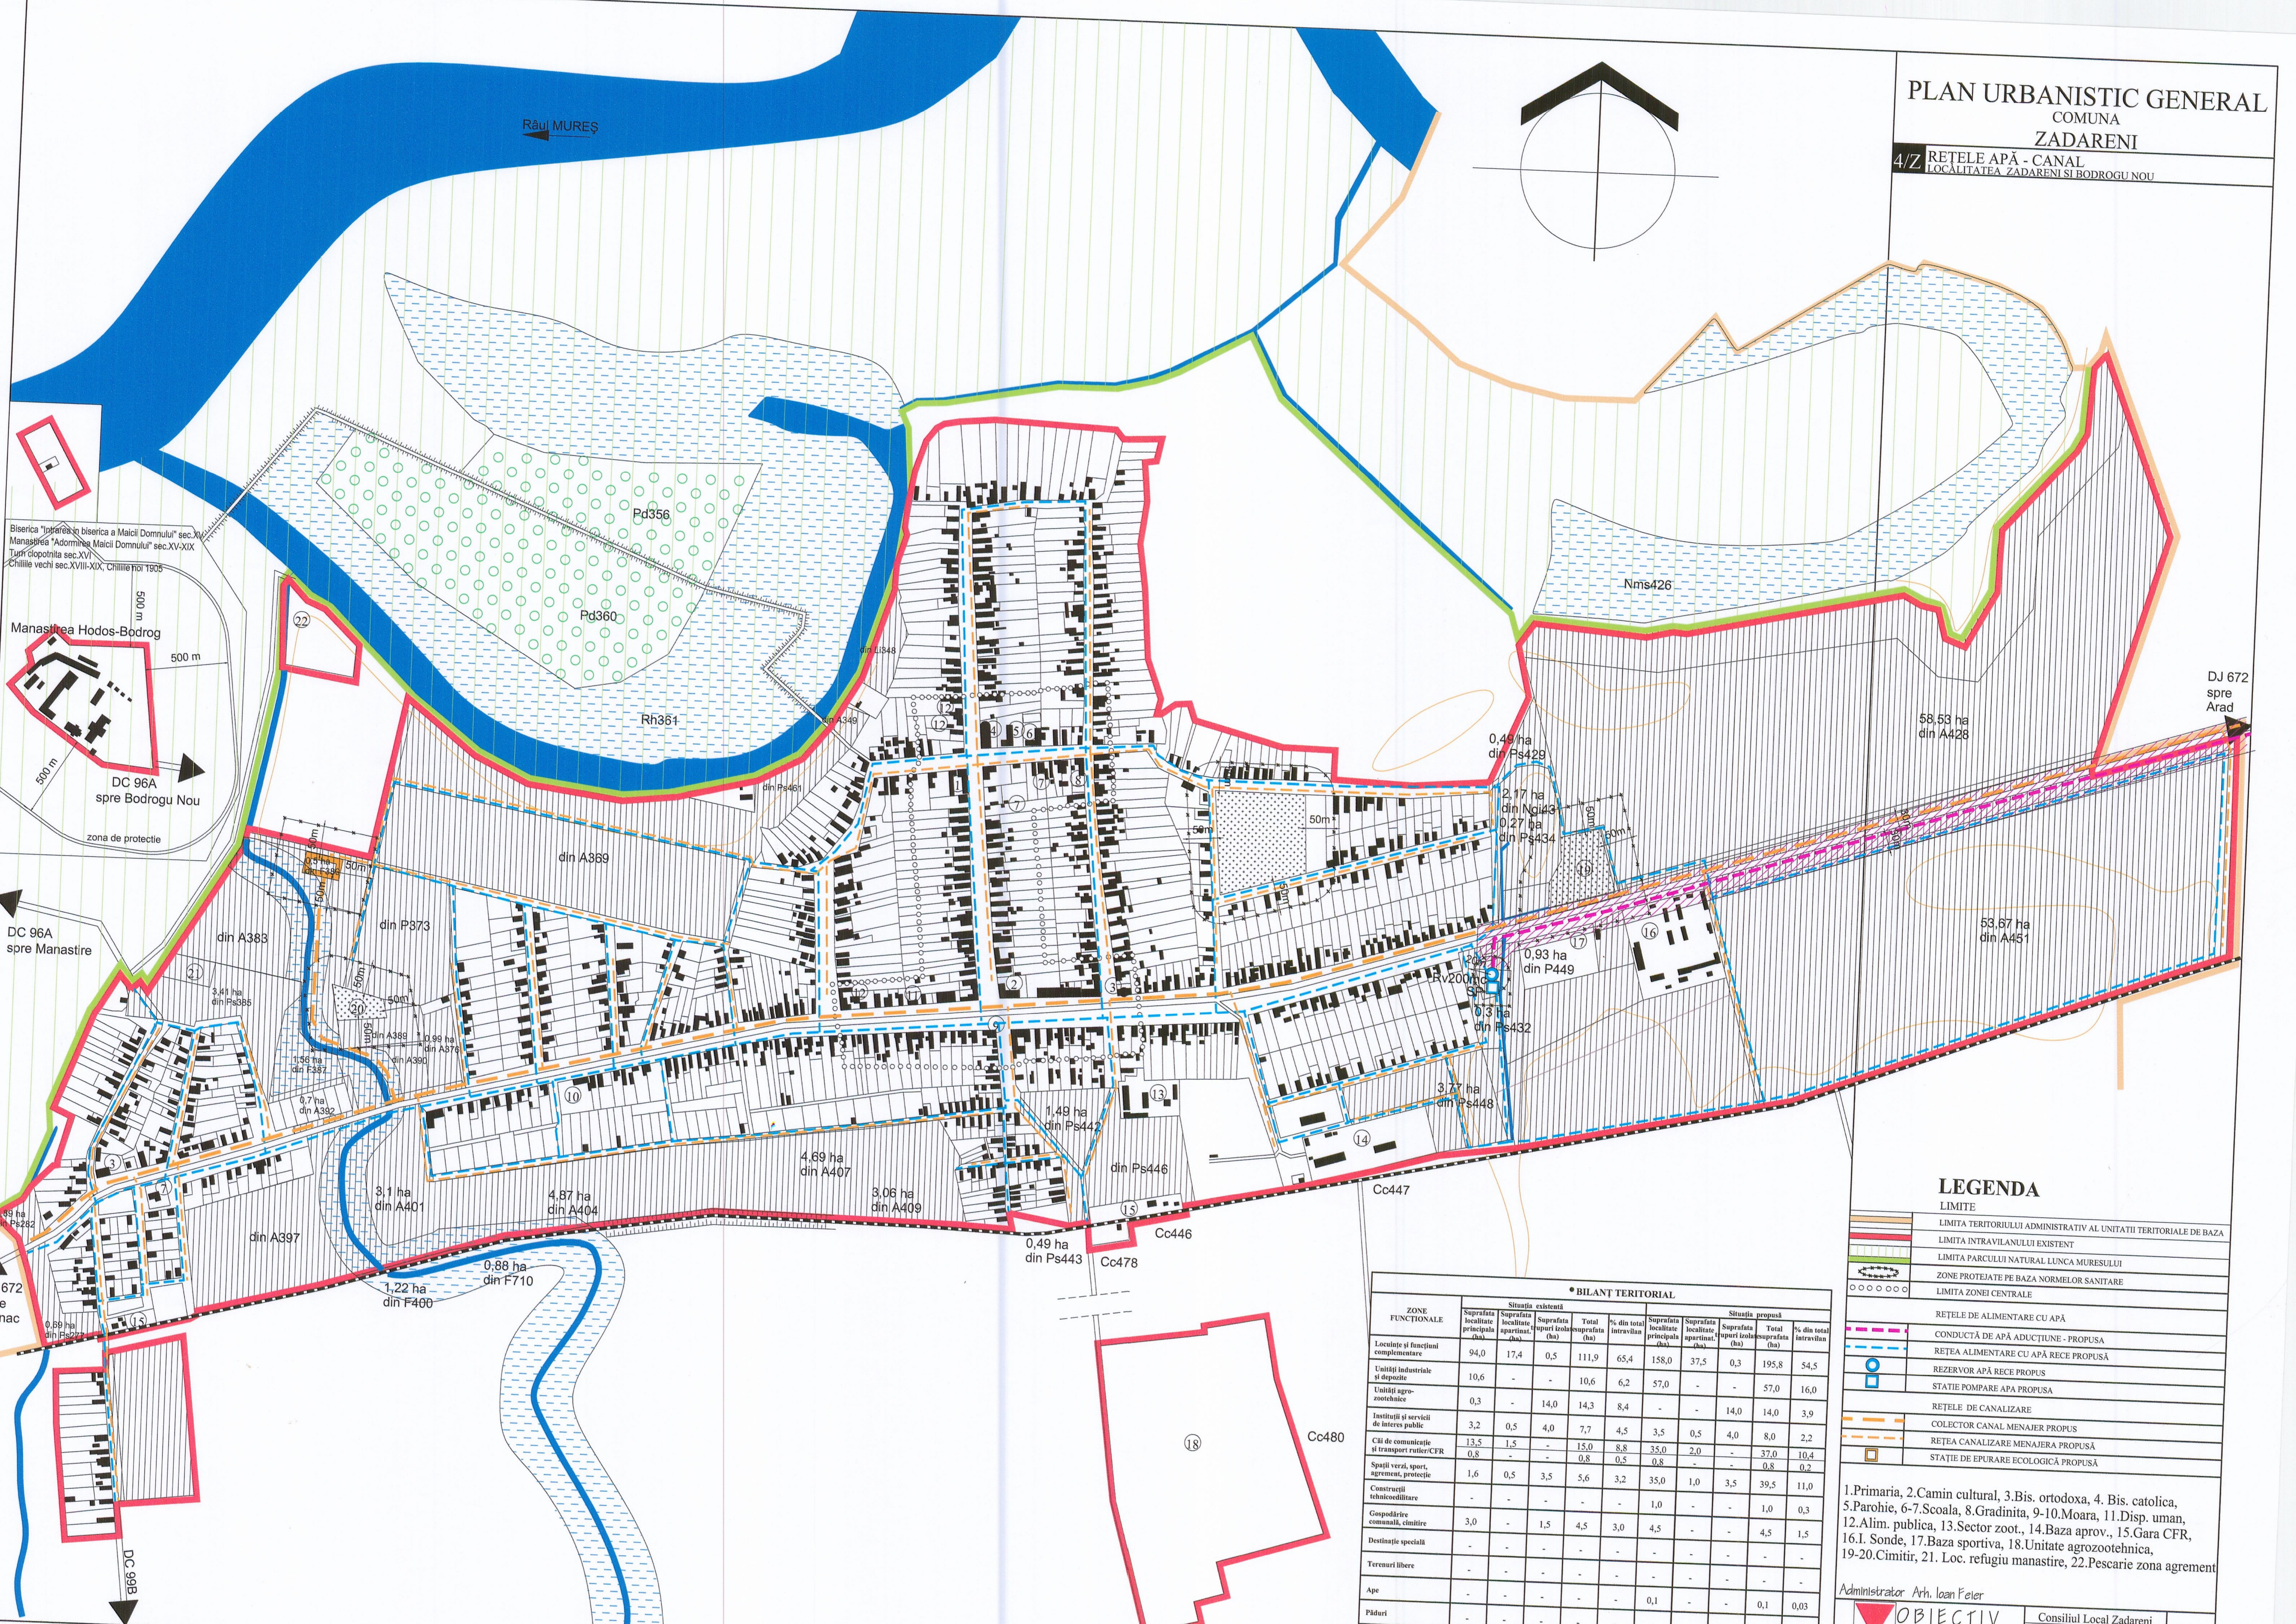


PLAN URBANISTIC GENERAL
 COMUNA
 ZADARENI
 4/7 REȚELE APĂ - CANAL
 LOCALITATEA ZADARENI ȘI BODROGU NOU

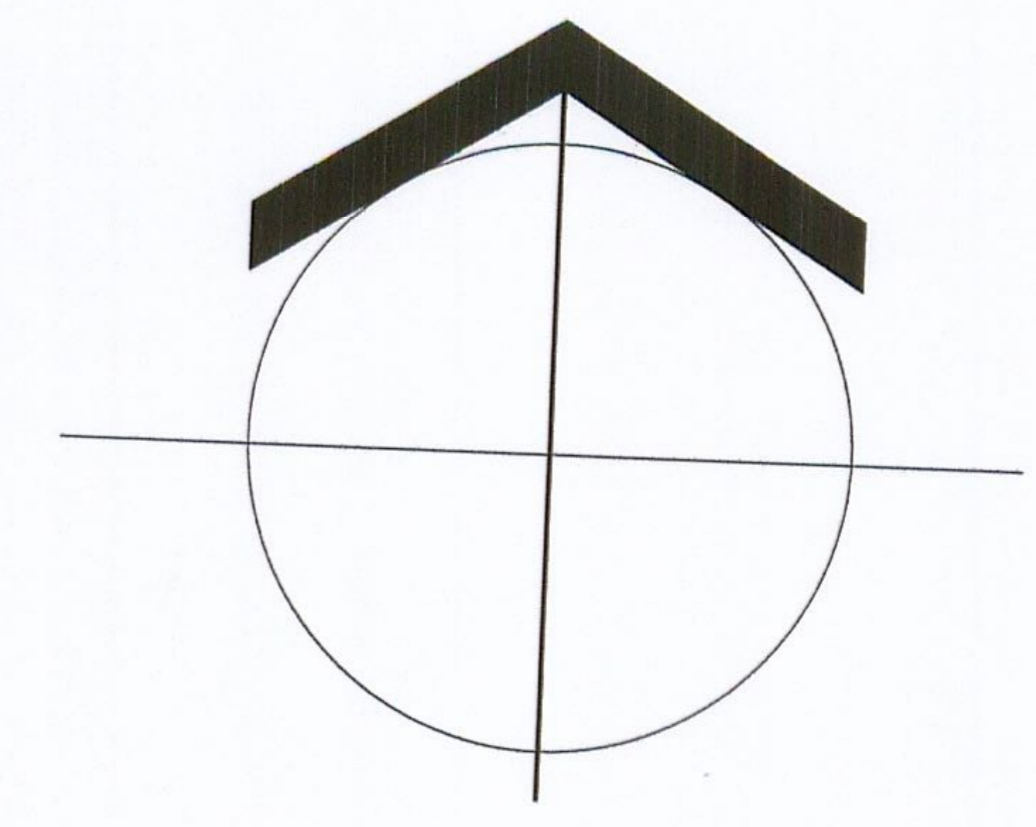

Biserica "Împărărea în biserică a Maicii Domnului" sec.XV
 Mănăstirea "Adormirea Maicii Domnului" sec.XV-XIX
 Turnul clopotnița sec.XVI
 Chilia vechi sec.XVIII-XIX, Chilia nouă 1905

Manastirea Hodos-Bodrog

500 m

500 m

DC 96A spre Bodrogu Nou

zona de protecție

DC 96A spre Manastire

672 spre Mac

DC 99B

DJ 672 spre Arad

LEGENDA

- LIMITE
- LIMITA TERITORIULUI ADMINISTRATIV AL UNITATII TERRITORIALE DE BAZA
 - LIMITA INTRAVILANULUI EXISTENT
 - LIMITA PARCULUI NATURAL LUNCA MURESULUI
 - ZONE PROTEJATE PE BAZA NORMELOR SANITARE
 - LIMITA ZONEI CENTRALE
- REȚELE DE ALIMENTARE CU APĂ
- CONDUCTĂ DE APĂ ADUCȚIUNE - PROPUSĂ
 - REȚEA ALIMENTARE CU APĂ RECE PROPUSĂ
 - REZERVOR APĂ RECE PROPUS
 - STAȚIE POMPARE APA PROPUSĂ
- REȚELE DE CANALIZARE
- COLECTOR CANAL MENAJER PROPUS
 - REȚEA CANALIZARE MENAJERA PROPUSĂ
 - STAȚIE DE EPURARE ECOLOGICĂ PROPUSĂ

• BILANȚ TERITORIAL

ZONE FUNCȚIONALE	Situația existentă				Situația propusă					
	Suprafața localitate principală (ha)	Suprafața localitate aparten. (ha)	Suprafața terenuri izolate (ha)	Total suprafața (ha)	% din total intravilan	Suprafața localitate principală (ha)	Suprafața localitate aparten. (ha)	Suprafața terenuri izolate (ha)	Total suprafața (ha)	% din total intravilan
Locuințe și funcțiuni complementare	94,0	17,4	0,5	111,9	65,4	158,0	37,5	0,3	195,8	54,5
Unități industriale și depozite	10,6	-	-	10,6	6,2	57,0	-	-	57,0	16,0
Unități agro-zootehnice	0,3	-	14,0	14,3	8,4	-	-	14,0	14,0	3,9
Instalinii și servicii de interes public	3,2	0,5	4,0	7,7	4,5	3,5	0,5	4,0	8,0	2,2
Căi de comunicație și transport rutier/CFR	13,5	1,5	-	15,0	8,8	35,0	2,0	-	37,0	10,4
Spații verzi, sport, agrement, protecție	1,6	0,5	3,5	5,6	3,2	35,0	1,0	3,5	39,5	11,0
Construcții tehnicoedilitare	-	-	-	-	-	1,0	-	-	1,0	0,3
Gospodărire comunală, cimitire	3,0	-	1,5	4,5	3,0	4,5	-	-	4,5	1,5
Destinație specială	-	-	-	-	-	-	-	-	-	-
Terenuri libere	-	-	-	-	-	-	-	-	-	-
Ape	-	-	-	-	-	0,1	-	-	0,1	0,03
Păduri	-	-	-	-	-	-	-	-	-	-

1.Primaria, 2.Camin cultural, 3.Bis. ortodoxa, 4. Bis. catolica, 5.Parohie, 6-7.Scoala, 8.Gradinita, 9-10.Moara, 11.Disp. uman, 12.Alim. publica, 13.Sector zoot., 14.Baza aprov., 15.Gara CFR, 16.I. Sonde, 17.Baza sportiva, 18.Unitate agrozootehnica, 19-20.Cimitir, 21. Loc. refugiu manastire, 22.Pescarie zona agrement

Administrator Arh. Ioan Peter

OBIECTIV

Consiliul Local Zadareni