
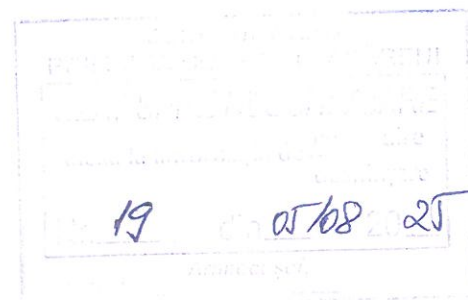
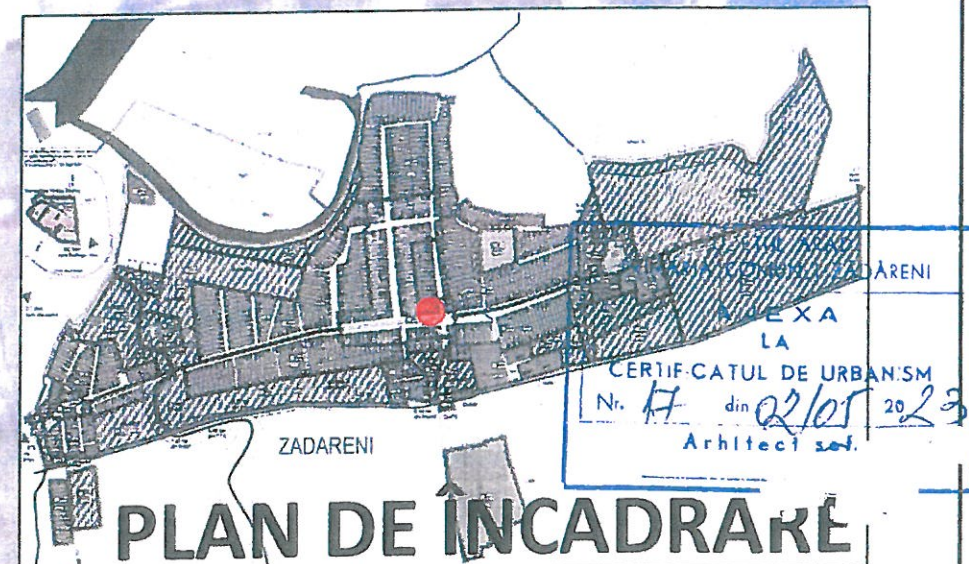


PLAN DE SITUAȚIE

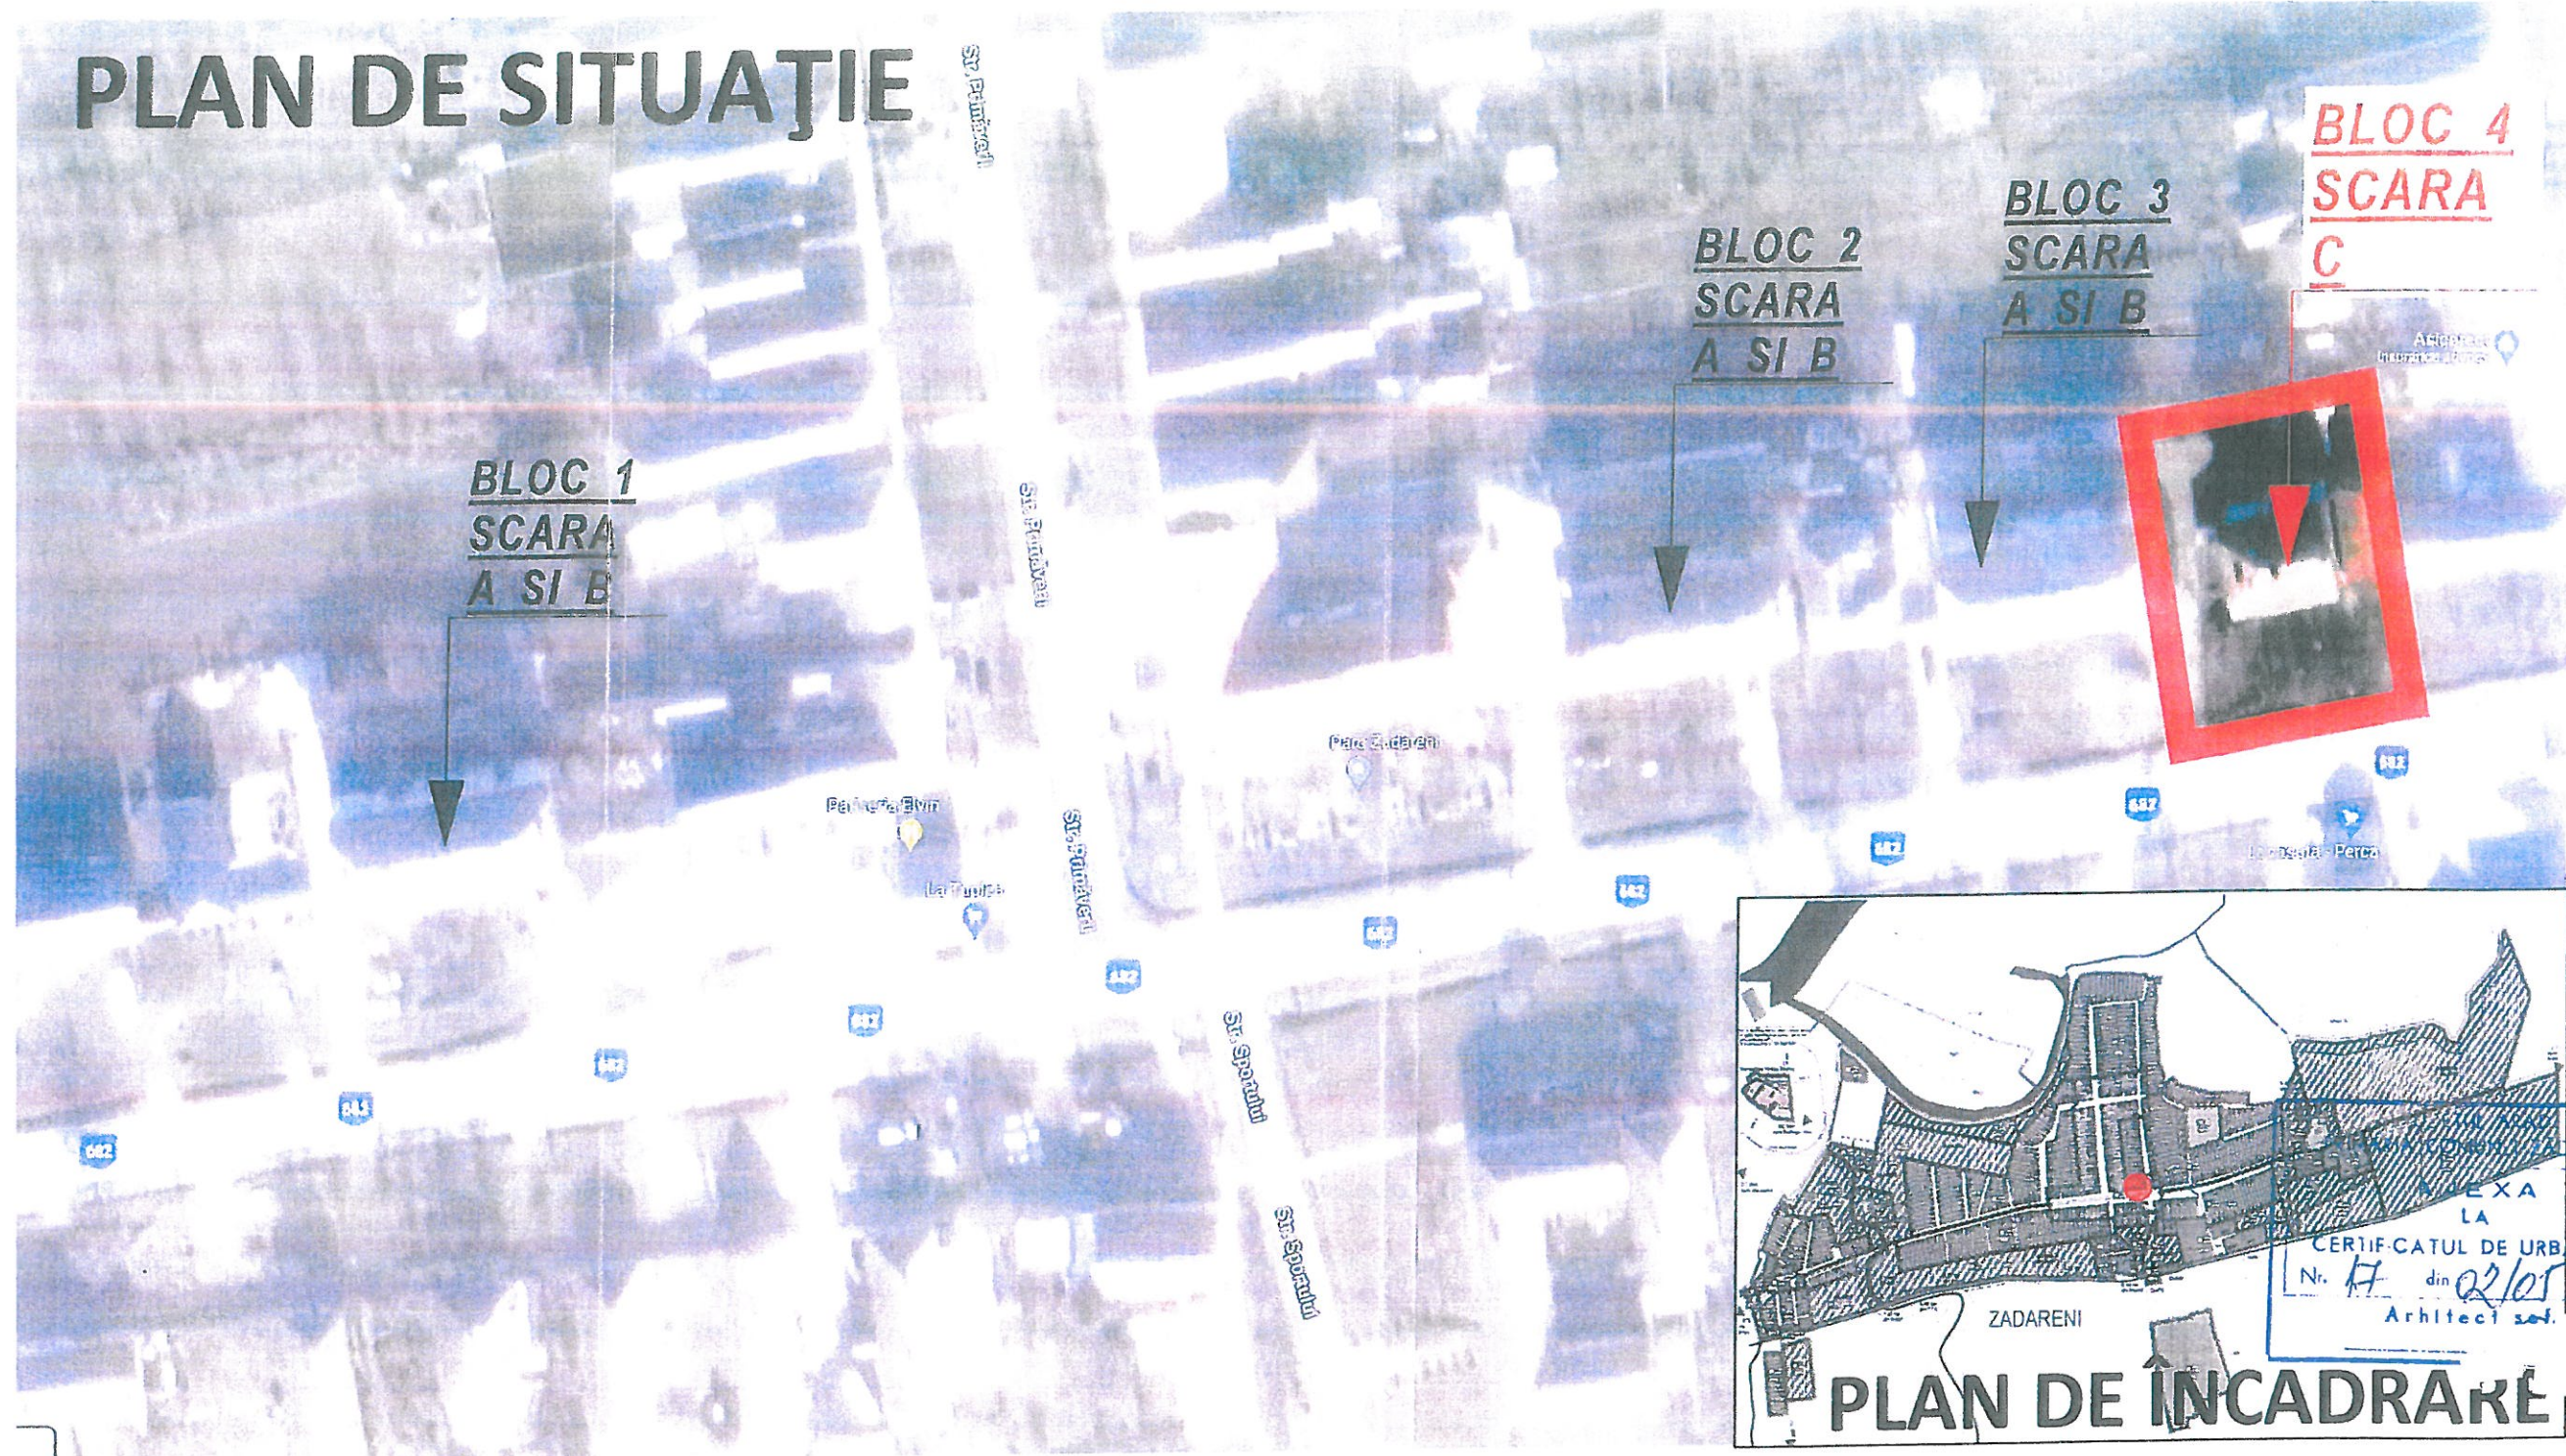

NOTA:

Pentru orice material constructiv modificat, aplicat sau montat nou, constructorul TREBUIE sa analizeze si sa masoare locul unde urmeaza sa fie aplicat inainte de a comanda materialele. Dromcons nu este responsabila pentru diferentele de dimensiuni dintre proiect si situatia existenta din teren.

Date generale:

Amplasament: **Zadareni**
Funcțiune: **Locuinte colective**
Regim de înălțime: **Sp+P+2E**
Clasa de importanță: **III**
Categorია de importanță: **C**


Indicatori urbanistici:

P.O.T. **ramane neschimbat**
C.U.T. **ramane neschimbat**

Legendă Suprafețe:


Suprafață construită Bloc 1 Scara A si B = 323,18 mp
Suprafață construită Bloc 2 Scara A si B = 343,97 mp
Suprafață construită Bloc 3 Scara A si B = 323,18 mp
Suprafață construită Bloc 4 Scara C = 190,97 mp
Suprafață desfășurată Bloc 1 Scara A si B = 969,54 mp
Suprafață desfășurată Bloc 2 Scara A si B = 990,33 mp
Suprafață desfășurată Bloc 3 Scara A si B = 969,54 mp
Suprafață desfășurată Bloc 4 Scara C = 572,91 mp
Suprafață construită TOTAL = 1.181,3 mp
Suprafață desfășurată TOTAL = 3.502,32 mp

VERIFICATOR / EXPERT	TITLUL, NUME, PRENUME	SEMĂNĂTURĂ	CERINȚĂ	REFERAT / EXPERTIZĂ NR. / DATA	Proiect număr
			Beneficiar	COMUNA ZADARENI	P 23 67/4
			Denumire proiect	Renovare energetica cladiri rezidentiale multifamiliale (Blocurile 1,2,3,4) în comuna Zadareni - BLOC 4	Faza
			Obiect	Arhitectura	P.T.
Șef proiect	Inginer Adrian PRAHOV		Scara		Planșă nr.
Proiectat	Arhitect Teodor Daniel CLEPE		nire	PLAN DE SITUAȚIE BLOC 4 SCARA C	Bl.4.plansa.1
Desenat	Arhitect Teodor Daniel CLPPE		Data	junie 2023	
			Amplasament	Jud. Arad, Loc. Zadareni, Bloc 4, Sc. C, CF. 301340 Zadareni	

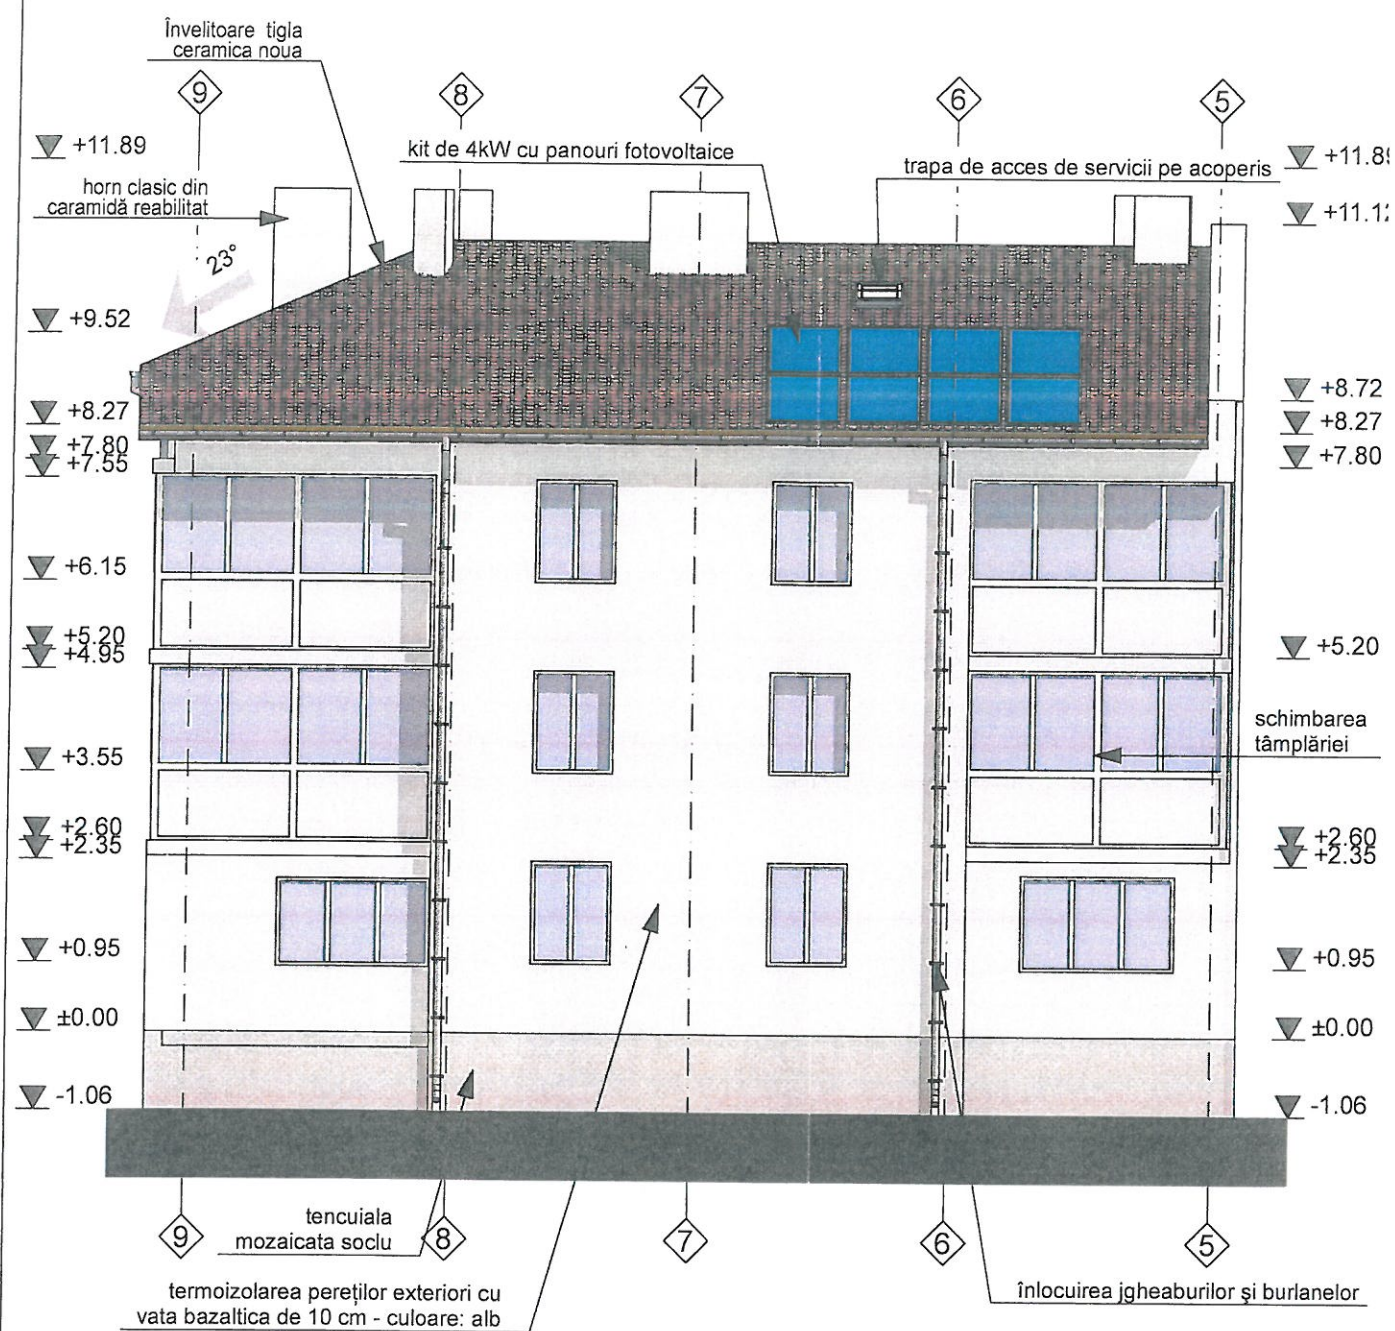

FAȚADĂ PRINCIPALĂ BLOC 4 PROPUȘ

(2) 1:100

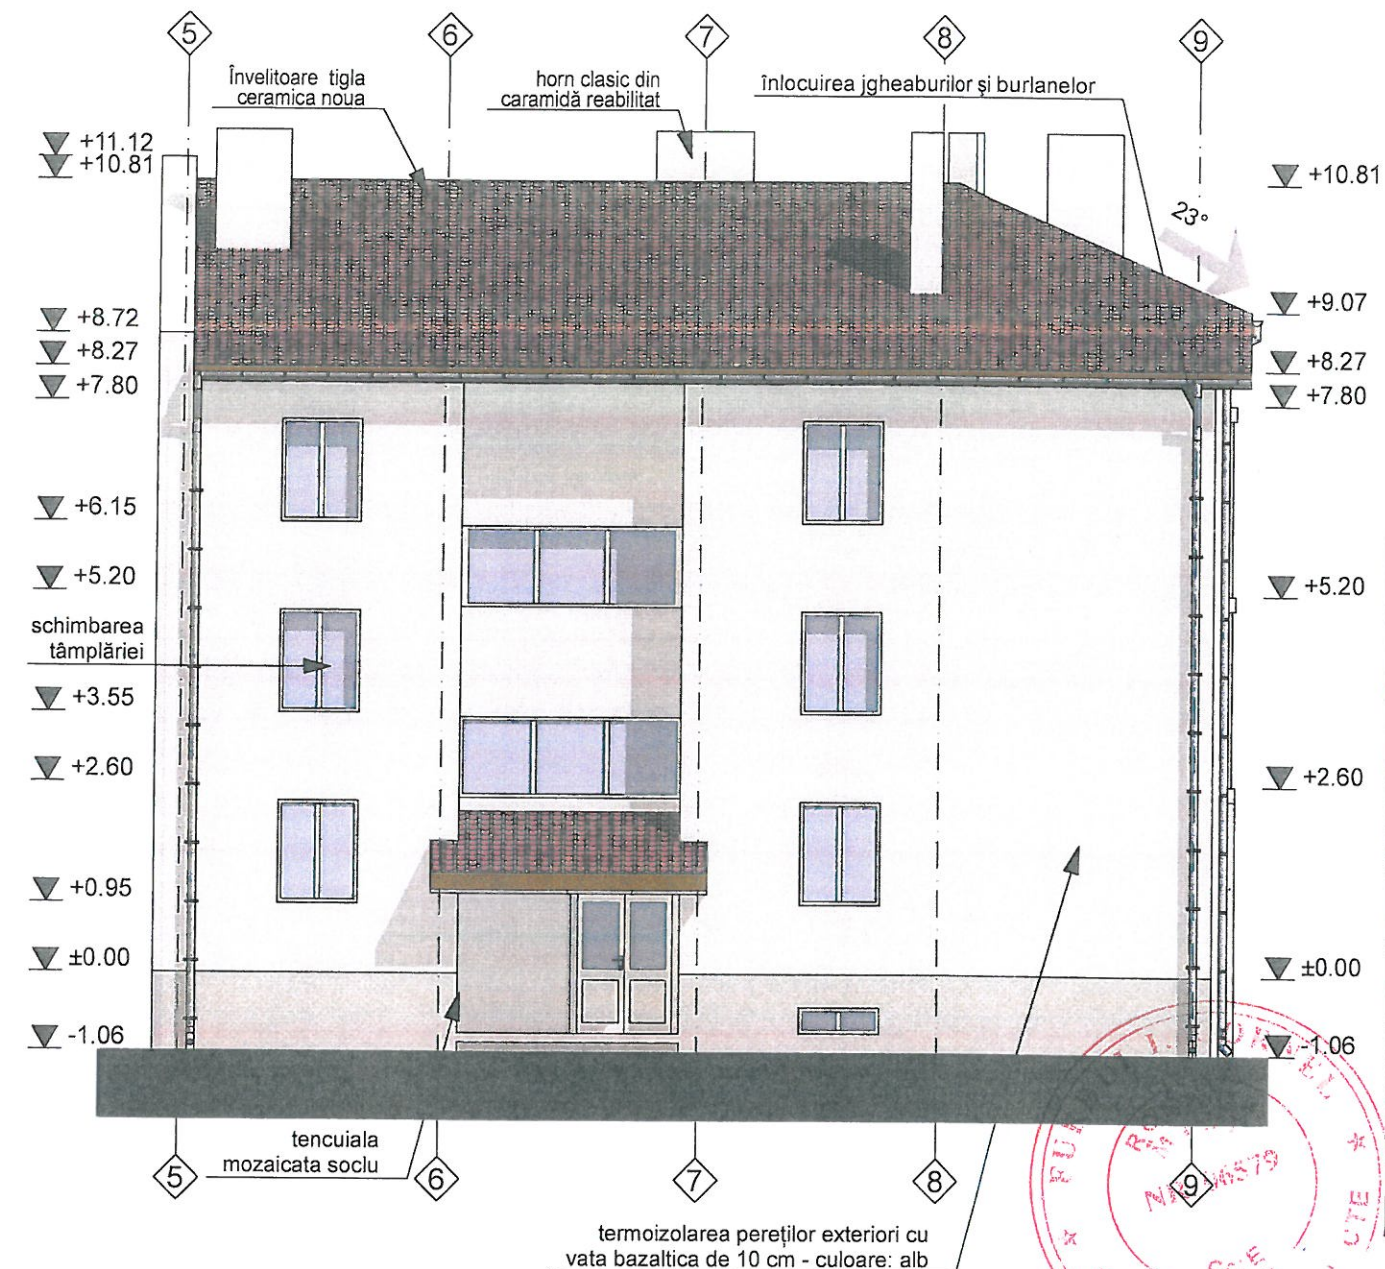

FAȚADĂ SECUNDARĂ BLOC 4 PROPUȘ

(1) 1:100

NOTA:

Pentru orice material constructiv modificat, aplicat sau montat nou, constructorul TREBUIE să analizeze și să măsoare locul unde urmează să fie aplicat înainte de a comanda materialele. Dromcons nu este responsabilă pentru diferențele de dimensiuni dintre proiect și situația existentă din teren.

Date generale:

Amplasament: **Zadareni**
Funcțiune: **Locuințe colective**
Regim de înălțime: **Sp+P+2E**
Clasa de importanță: **III**
Categororia de importanță: **C**

Indicatori urbanistici:

P.O.T. **ramane neschimbat**
C.U.T. **ramane neschimbat**

Legendă Suprafețe:

Suprafață construită Bloc 1 Scara A și B = 323,18 mp
Suprafață construită Bloc 2 Scara A și B = 343,97 mp
Suprafață construită Bloc 3 Scara A și B = 323,18 mp
Suprafață construită Bloc 4 Scara C = 190,97 mp
Suprafață desfășurată Bloc 1 Scara A și B = 969,54 mp
Suprafață desfășurată Bloc 2 Scara A și B = 990,33 mp
Suprafață desfășurată Bloc 3 Scara A și B = 969,54 mp
Suprafață desfășurată Bloc 4 Scara C = 572,91 mp
Suprafață construită TOTAL = 1.181,3 mp
Suprafață desfășurată TOTAL = 3.502,32 mp

VERIFICATOR/EXPERT	TITLUL, NUME, PRENUME	SEMNĂTURĂ	CERINȚĂ	REFERAT / EXPERTIZĂ	NR. / DATA
		Beneficiar	COMUNA ZADARENI		
		Denumire proiect	Renovare energetică clădiri rezidențiale multifamiliale (Blocurile 1,2,3,4) în comuna Zadareni - BLOC 4		
		Obiect	Arhitectura - PROPUȘ		
Șef proiect	Inginer Adrian PRAHOVEANU	Demnitate înșă	FATAȚADĂ PRINCIPALĂ ȘI SECUNDARĂ BLOC 4 SCARA C		
Proiectat	Arhitect Teodor Daniel CULC	Data	iunie 2023		
Desenat	Arhitect Teodor Daniel C	Amplasament	Jud. Arad, Loc. Zadareni, Bloc 4, Sc. C, CF. 301340 Zadareni		
					Proiect număr P 23 67/4
					Faza P.T.
					Planșă nr. Bl.4.planșa.13

