


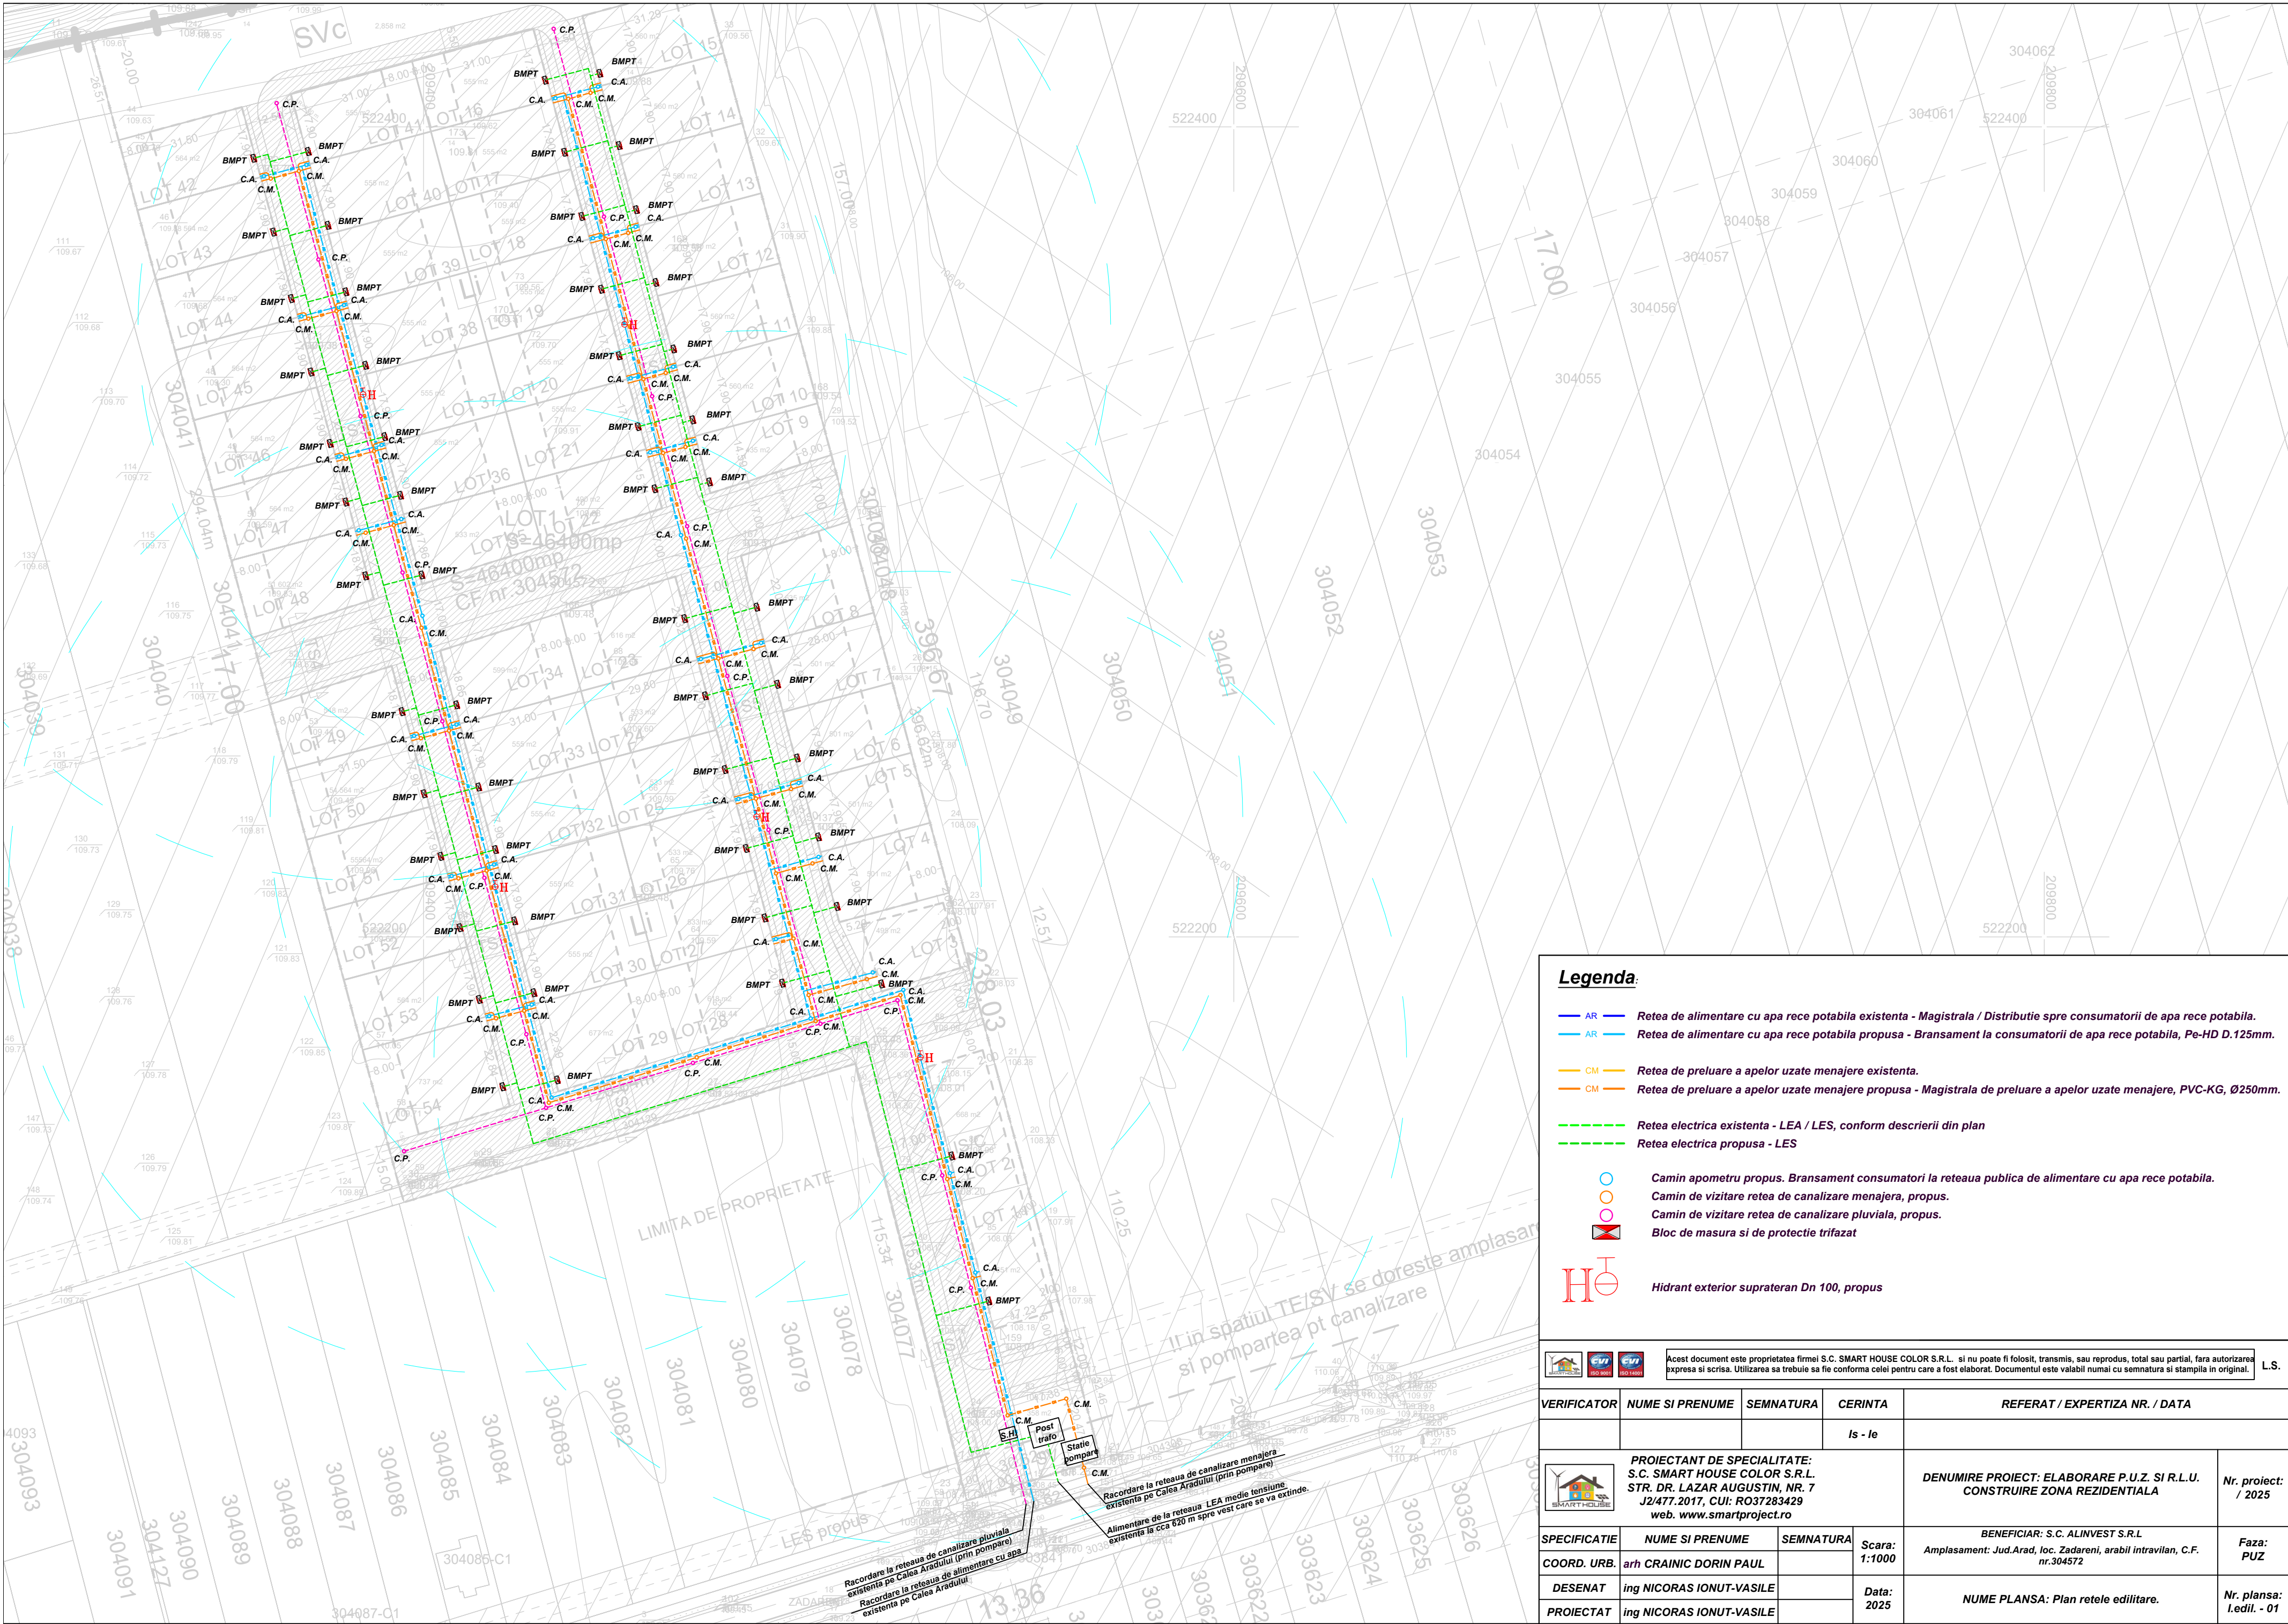

Legenda:

- AR Retea de alimentare cu apa rece potabila existenta - Magistrala / Distributie spre consumatori de apa rece potabila.
- AR Retea de alimentare cu apa rece potabila propusa - Bransament la consumatori de apa rece potabila, Pe-HD D.125mm.
- CM Retea de preluare a apelor uzate menajere existenta.
- CM Retea de preluare a apelor uzate menajere propusa - Magistrala de preluare a apelor uzate menajere, PVC-KG, Ø250mm.
- Retea electrica existenta - LEA / LES, conform descrierii din plan
- Retea electrica propusa - LES
- Camin apometru propus. Bransament consumatori la retea publica de alimentare cu apa rece potabila.
- Camin de vizitare retea de canalizare menajera, propus.
- Camin de vizitare retea de canalizare pluviala, propus.
- Bloc de masura si de protectie trifazat
- Hidrant exterior suprateran Dn 100, propus

Acest document este proprietatea firmei S.C. SMART HOUSE COLOR S.R.L. si nu poate fi folosit, transmis, sau reprodus, total sau partial, fara autorizarea expresa si scrisa. Utilizarea sa trebuie sa fie conforma celei pentru care a fost elaborat. Documentul este valabil numai cu semnatura si stampila in original.

L.S.

VERIFICATOR	NUME SI PRENUME	SEMNNATURA	CERINTA	REFERAT / EXPERTIZA NR. / DATA
			Is - Ie	
	PROIECTANT DE SPECIALITATE: S.C. SMART HOUSE COLOR S.R.L. STR. DR. LAZAR AUGUSTIN, NR. 7 J2/477.2017, CUI: RO37283429 web. www.smartproject.ro			DENUMIRE PROIECT: ELABORARE P.U.Z. SI R.L.U. CONSTRUIRE ZONA REZIDENTIALA Nr. proiect: / 2025
SPECIFICATIE	NUME SI PRENUME	SEMNNATURA	Scara: 1:1000	BENEFICIAR: S.C. ALINVEST S.R.L. Amplasament: Jud.Arad, loc. Zadareni, arabil intravilan, C.F. nr.304572 Faza: PUZ
COORD. URB.	arh CRAINIC DORIN PAUL		Data: 2025	NUME PLANSA: Plan retele edilitare. Nr. plansa: I.edil. - 01
DESENAT	ing NICORAS IONUT-VASILE			
PROIECTAT	ing NICORAS IONUT-VASILE			